

UWAGI:

1. Nie wyklucza się istnienia urządzeń podziemnych podlegających inwentaryzacji, a nie zainwentaryzowanych.
2. Wszystkie wymiary podano w metrach.
3. Wszystkie wymiary i rzędne należy sprawdzić na budowie przed przystąpieniem do kolejnych etapów budowy oraz zamiawianiem produktów budowlanych, a zaistniałe niezgodności należy wyjaśnić i uzgodnić z nadzorem autorskim.
4. Uwagi i opisy zamieszczone w części opisowej projektu są integralną częścią niniejszego opracowania.
5. Strefy bezpieczeństwa urządzeń istniejących i projektowanych nie mogą nachodzić na siebie wzajemnie.
6. Bilans terenu znajduje się w części opisowej niniejszego opracowania.
7. Wszystkie ewentualne zmiany należy uzgodnić z nadzorem autorskim.

LEGENDA:

- Granica opracowania ≠ granica działki
- Linie rozgraniczające tereny o różnym przeznaczeniu zgodnie z MPZP
- Granica pasa technicznego dla linii 110kV zgodnie z MPZP
- Odległość 10m od istniejącego parkingu dla samochodów os.
- Granica strefy obserwacji archeologicznej zgodnie z MPZP
- Projektowane obrzeże betonowe 8x30x100cm z oporem
- Projektowana nawierzchnia bezpieczna
- Proj. nawierzchnia bezpieczna - obszar strefy swobodnego upadku
- Obszar strefy obserwacji archeologicznej zgodnie z MPZP
- Istniejący hydrant zewnętrzny

OZNACZENIA OBIEKTÓW:

1. Proj. urządzenie zabawowe - zestaw wielofunkcyjny wraz ze strefą bezpieczeństwa, 1 kpl.
2. Proj. urządzenie zabawowe - karuzela wraz ze strefą bezpieczeństwa, 1 kpl.
3. Proj. urządzenie zabawowe - huśtawka podwójna wraz ze strefą bezpieczeństwa, 2 kpl.
4. Projektowana tablica informacyjna, 1 szt.
5. Istniejąca siłownia zewnętrzna
6. Istniejący parking dla samochodów osobowych

0	24.11.2022	Pierwsze wydanie
rewizja	data	opis zmian i uwagi

X-BUD

Biuro Projektowe X-BUD Piotr Bielecki
87-100 Toruń (Poland), ulica Jana Dekerta 22
tel./fax +48 56 654 0648, www.XBUD.com.pl

inwestor
Gmina Miasta Toruń
87-100 Toruń, ulica Waly generała Władysława Sikorskiego 8

inwestycja
Budowa placu zabaw przy ul. Gipsowej w Toruniu
działka ewid. nr 36/36 z obrębu nr 54, gm. M. Toruń

faza projektu
PROJEKT ZAGOSPODAROWANIA TERENU

temat rysunku
PROJEKT ZAGOSPODAROWANIA TERENU

branża
ARCHITEKTURA KRAJOBRAZU

funkcja	imię i nazwisko	nr uprawnień i specjalność	podpis
projektował	mgr inż. PIOTR BIELECKI	BP-RN-V/9/TO/81 w specjalności konstrukcyjno-budowlanej	
sprawdził			
opracował	mgr inż. SŁAWOMIR BIELECKI		

kod obiektu	format	skala	data	nr rys.	rewizja
-	A3	1:500	24 listopad 2022	Z-01	-


Prawa autorskie do tego rysunku przysługują firmie X-BUD
Projekt ten chroniony jest prawem zgodnie z Ustawą o Prawie Autorskim. Wszelkie kopiowanie, powielanie, odstępowanie i dokonywanie zmian w całości lub części bez zgody autora jest niedozwolone i podlega karze.
This document is the exclusive property of X-BUD
Project cannot be used or reproduced in part or as whole without the consent of the Designer.
Reproduction or use without written permission of the Designer is prohibited.

Województwo: kujawsko-pomorskie
Powiat: m. Toruń
Jednostka ewidencyjna: 04630L1, Toruń
Obręb: 0054

MAPA ZASADNICZA DO CELÓW OPINIODAWCZYCH
SKALA 1:500

Układ odniesienia: PL-ETRF89, układ wsp. płaskich: PL-2000 strefa 6 (18°), układ wys.: PL-EVRF2007-NH

Nr kanc. d. WGIK.6642.1470.2022

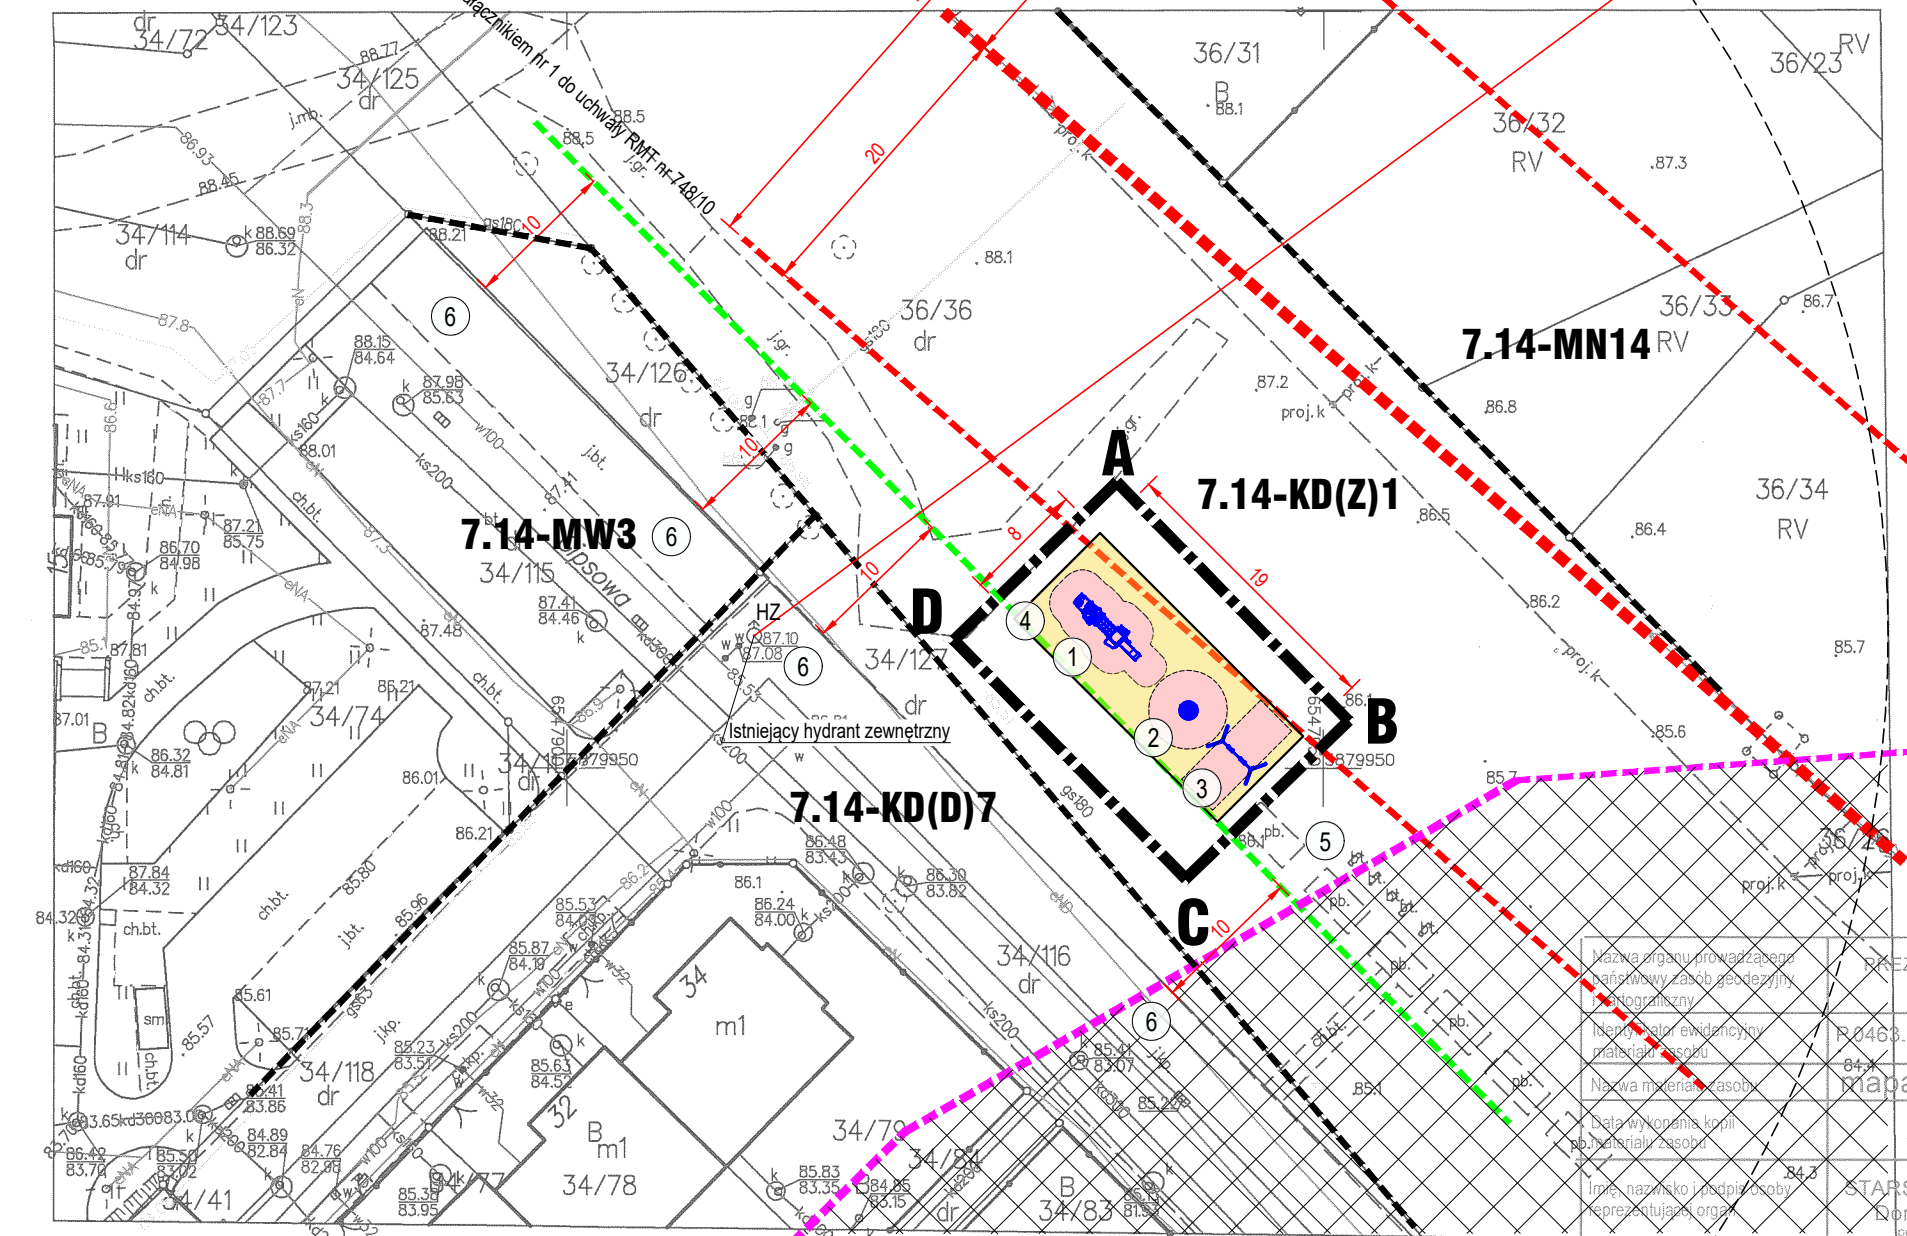

Signed by / Podpisano przez:
Dorota Nawrocka
Gmina Miasta Toruń
Date / Data:
2022-11-24 09:01

Nazwa organu prowadzącego prace projektowe	PREZYDENT MIASTA TORUNIA
Imię i nazwisko i podpis osoby reprezentującej organ	Dorota Nawrocka
Imię, nazwisko i podpis osoby reprezentującej organ	Dorota Nawrocka
Data wydania kopii projektowej	24.11.2022
Imię, nazwisko i podpis osoby reprezentującej organ	Dorota Nawrocka