


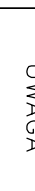


Województwo: kujawsko-pomorskie
 Jednostka ewidencyjna: 046301_1, Toruń
 Obręb: 0058
 Działka: 35/2
 Położenie: Konstytucji 3 Maja, Mossakowskiego

SKALA 1:500

zgłoszenie WGK.6640.2552.2019
 układ odniesienia PL-ETRF89, układ wsp. płaskich PL-2000 sfera 6(18), układ wys. PL-EVRF2007-NH

LEGENDA

	PROJ. LINIA ZASILAJĄCA YKYz0 3x4mm2 0,6/1kV
	PROJ. PANEL SYSTEMU INFORMACJI PASAŻERSKIEJ (SIP) MONTOWANY NA SKŁUPKU O ŚREDNICY 120 mm
	PROJ. SRS 75mm PRZEWIERT POD DROGĄ
	KABEL ZASILAJĄCY NA CAŁEJ DŁUGOŚCI W RURZE OCHRONNEJ HDPE 75mm


UWAGA

PROJ. PANEL TABLICY SYSTEMU
 INFORMACJI PASAŻERSKIEJ (SIP1,
 SIP2, SIP3)

Potwierdzam zgodność mapy cyfrowej z
 oryginałem mapy do celów projektowych

.....

- ISTN. SZAFKA SIP
- PROJ. STUDNIA TECHNICZNA NA IST. KANALIZACJI
- PROJ. KABEL ZASILAJĄCY YKYz03x4mm2
- PROJ. STUDNIA TECHNICZNA NA IST. KANALIZACJI
- PROJ. KABEL ZASILAJĄCY YKYz03x4mm2

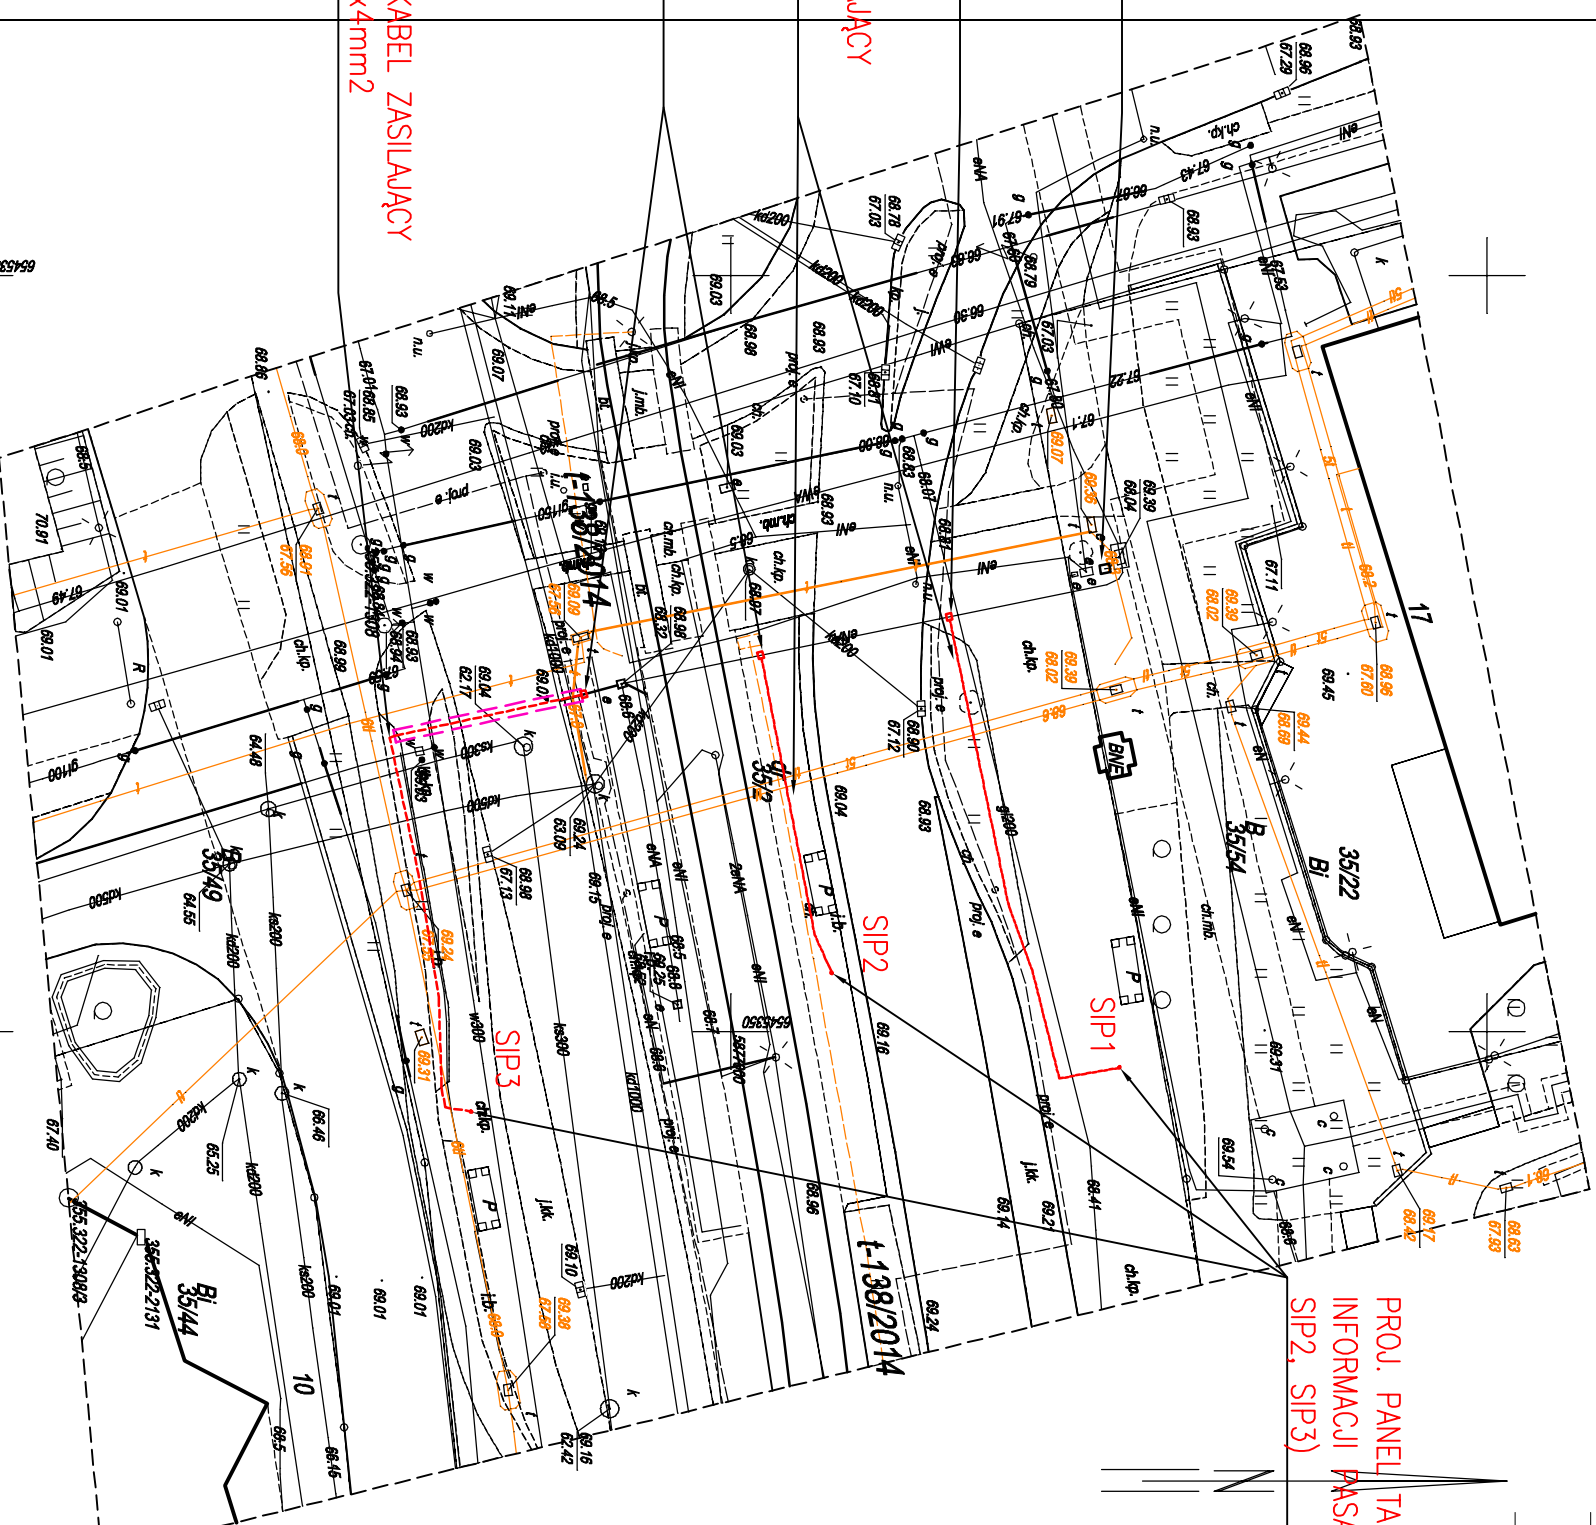

Przebudowa drogi poprzez dobudowę systemu informacji pasażerskiej SIP

Investor	Gmina Miasta Toruń 87-100 Toruń, ul. Wały gen. Sikorskiego 8
Investycja	Przebudowa drogi poprzez dobudowę systemu informacji pasażerskiej SIP przystanku 305-04, 121-02 Ślaskiego w Toruniu.
Adres	Toruń ul. Konstytucji 3 Maja dz. nr 35/2 dr obr. 58
Bronza	ELEKTRYCZNA
Funkcja	Imię i nazwisko
Projektant	Marian Świechowicz
Nazwa rys.	Plan zagospodarowania terenu
Stadium	PB
Data	03-2020
Skala	1:500
Nr rys.	E-10