



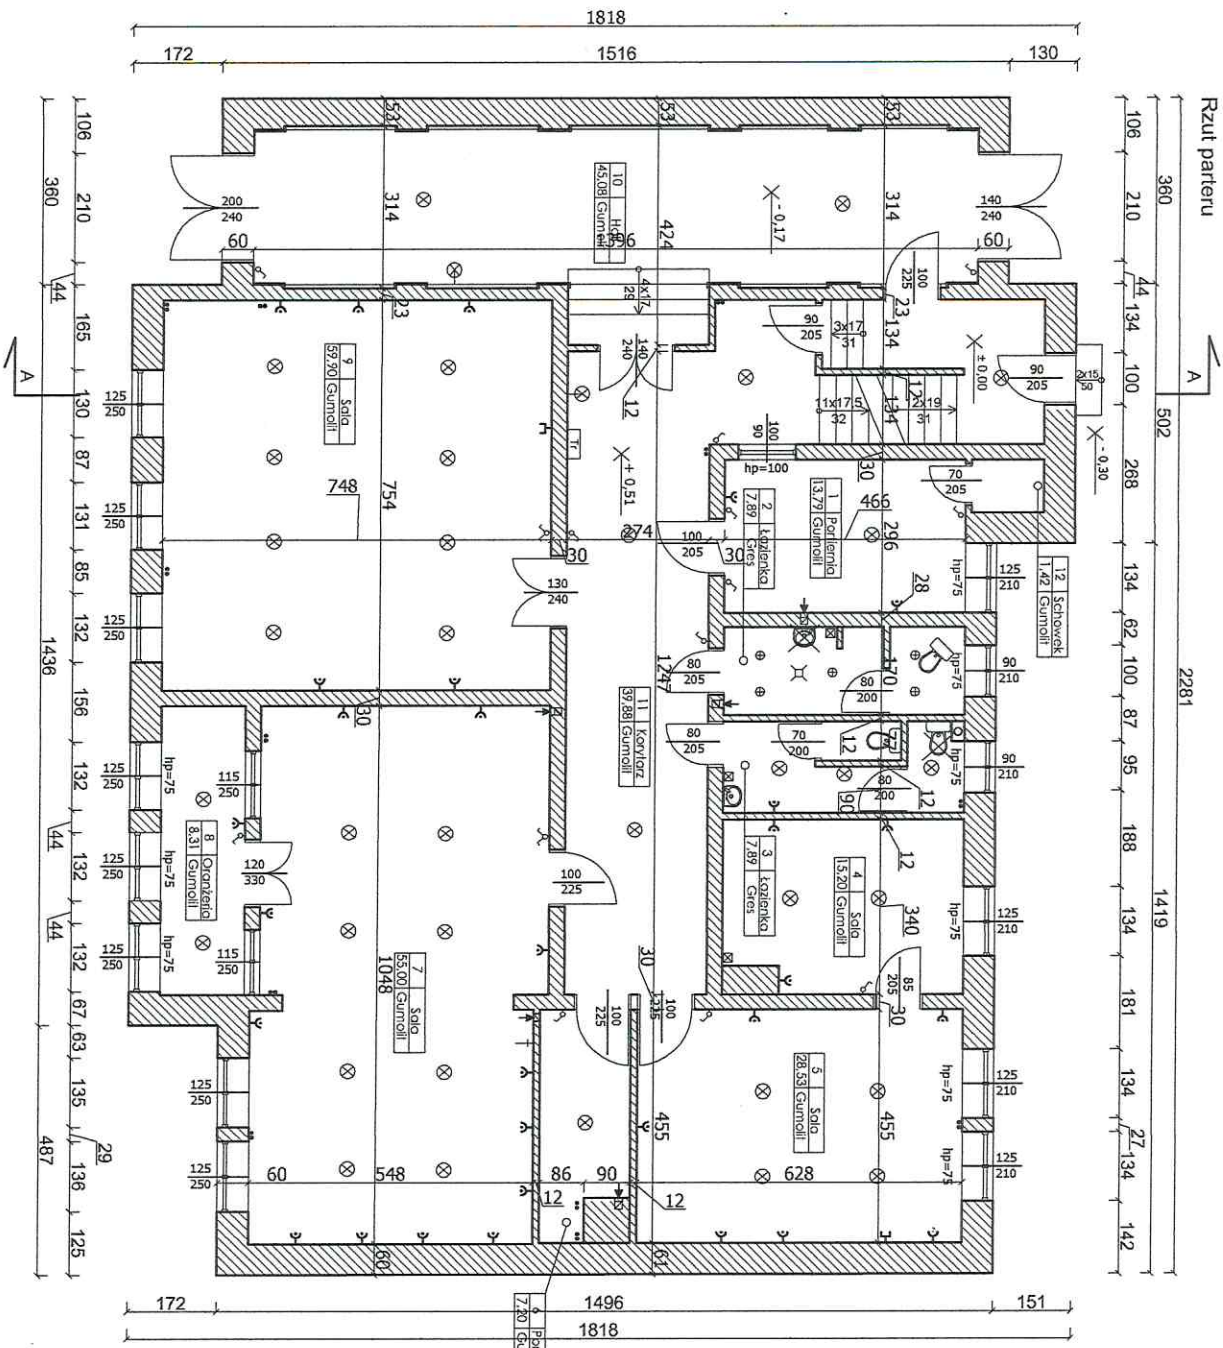
Rzut piwnicy

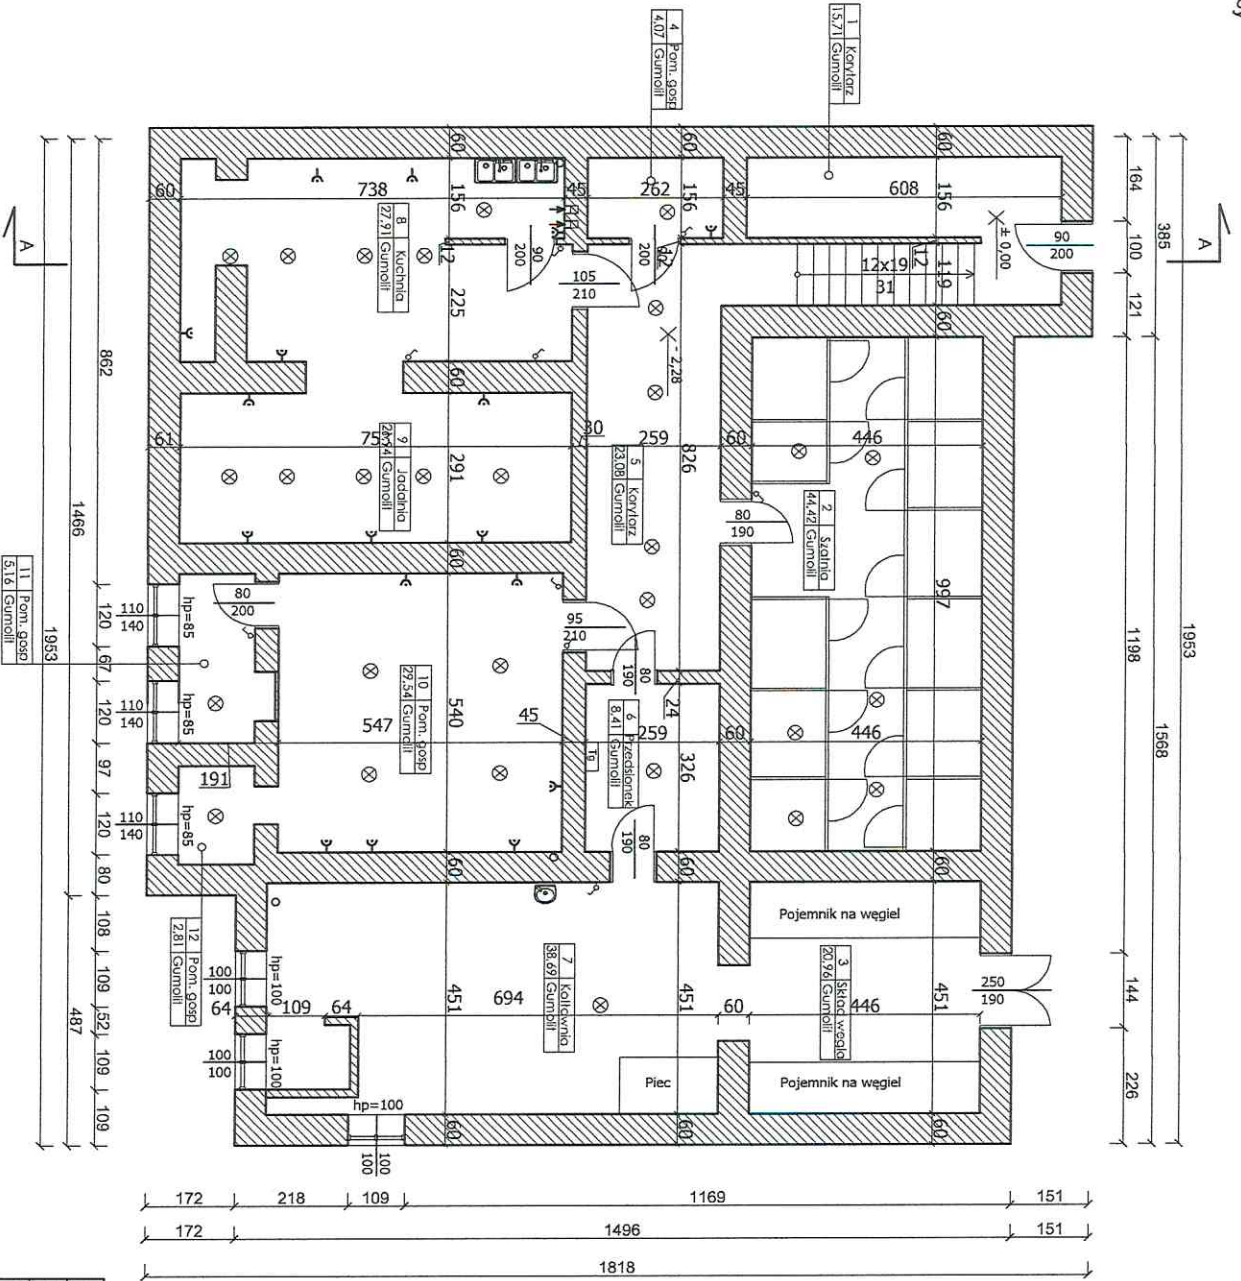

ZESTAWIENIE POWIERZCHNI
POMIESZCZEN

1	Korytarz	15,71
2	Składowa	144,42
3	Skł. węgla	20,96
4	Pom. gosp.	4,07
5	Korytarz	23,08
6	Przedpokój	8,41
7	Kuchnia	38,69
8	Jadalnia	21,94
9	Pom. gosp.	29,54
10	Pom. gosp.	5,16
11	Pom. gosp.	2,81
12	Pom. gosp.	2,81
SUMA		322,70

 <p>THERMOPROJEKT WINGOKODZI</p> <p>47-100 TORUŃ, UL. PRZEMYSŁA 5</p>		<p>OPRACOWAŁ: mgr inż. Jacek Winiogrodzki</p> <p>ADRES: dz. geodetyjnie nr 2291/230 ul. Rybaki 57, 87-100 Toruń</p> <p>INWESTOR: Kamienica przy ul. Rybaki 57 w Toruniu</p> <p>DATA: 04.05.2021 r.</p> <p>SKALA: 1:100</p>		<p>URZĄDZENIA W SPRAWIE ARCHITECTURY I ZAPLANOWANIA TERENU</p> <p>PROJEKTOWAŁ: mgr inż. Jacek Winiogrodzki</p> <p>PROJEKTOWAŁ: mgr inż. Jacek Winiogrodzki</p> <p>PROJEKTOWAŁ: mgr inż. Jacek Winiogrodzki</p>	
--	--	--	--	--	--



Rzut parteru

2281

1419

27

134

142

ZESTAWIENIE POWIERZCHNI
POMIESZCZENI



1	Portiernia	13,72
2	Kuchnia	7,89
3	Kuchnia	7,89
4	Salon	15,20
5	Salon	28,53
6	P. gościnne	7,20
7	Salon	55,00
8	Łazienka	5,31
9	Salon	59,70
10	Hall	45,08
11	Korytarz	39,88
12	Schowek	1,42
SUMA		290,09

4 Pm. gospodarcze
7,20 Gurnoill

Opracował:	mgr inż. Jacek Winogrodzki	USZANOWANA WYBIEG KONCEPCJA ARCHITECTURALNA	Podpis:
Adres:	dz. geodetyczne 229 1230 ul. Rybacki 57, 07-100 Toruń	Biuro:	Budowlana
Investor:	Gminia Miasta Toruń ul. Wehr gen. Sikorskiego 8	Data:	04.05.2021 r.
Nazwa obiektu:		Kamienica przy ul. Rybacki 57 w Toruniu	Skala:
Nazwa projektu:		Rzut parteru	1:100


TERMOPROJEKT
WINOGRODZKI


87-100 Toruń, ul. Sprowak 4

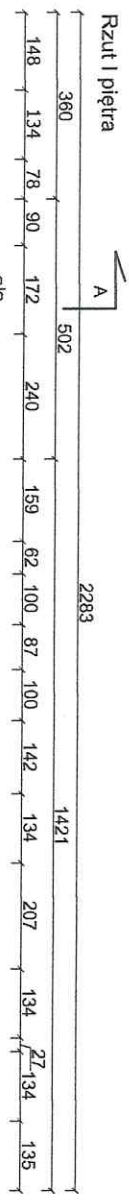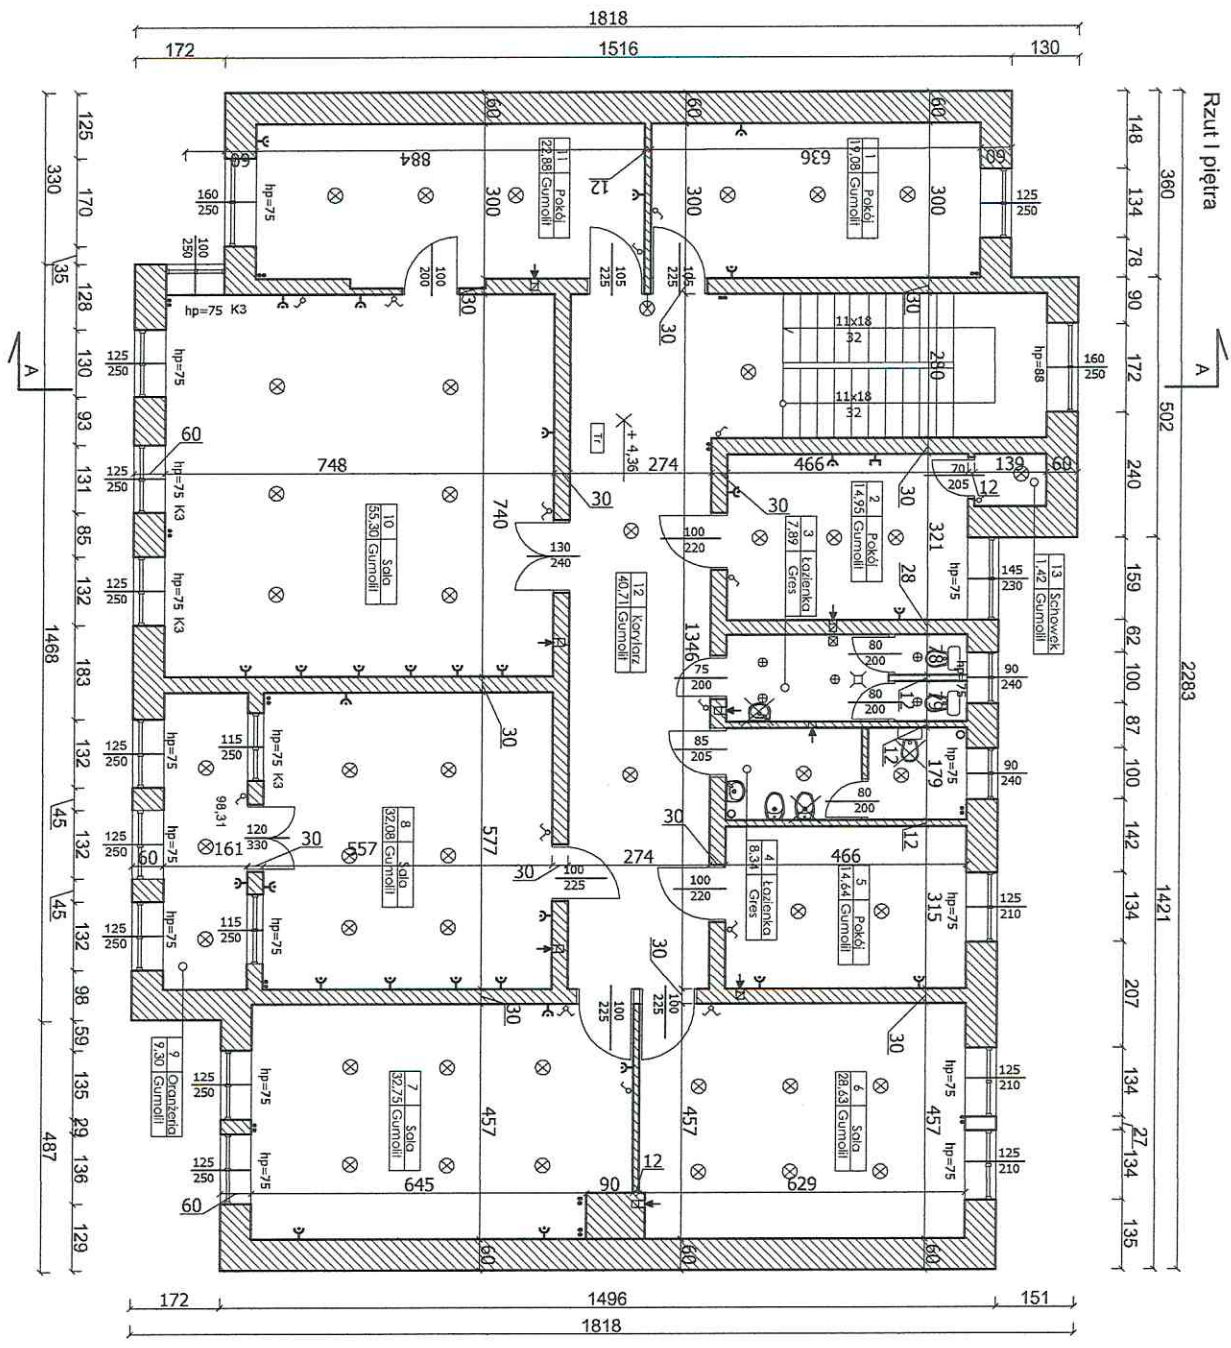

ZESTAWIENIE POWIERZCHNI
POMIESZCZENI

1	Pokój	19,08
2	Pokój	14,95
3	Łazienka	7,89
4	Łazienka	8,34
5	Pokój	14,44
6	Saló	28,63
7	Saló	32,75
8	Saló	32,08
9	Łazienka	9,30
10	Saló	59,90
11	Pokój	22,88
12	Korytarz	40,71
13	Schowek	1,42
SUMA		292,57

 <p>THERMOPROJEKT WINGODZIKI</p>		<p>87-100 TORUŃ, UL. ŚLĄSKA 4</p>	
Opracował:	mgr inż. Jack Winiogrodzki	Przebadany w SRE:	SR.L.25/22/10/02
Adres:	dz. grodziny nr 2291/130 ul. Rybacki 57, 87-100 Toruń	Wzrost:	1,3
Investor:	Gminia Miasta Toruń ul. Wąly gen. Sikorskiego 8	Data:	04.05.2021 r.
Nazwa obiektu:		Kamienica przy ul. Rybacki 57 w Toruniu	
Nazwa projektu:		Rzut pierwszego kondygnacji	
Skala:		1:100	

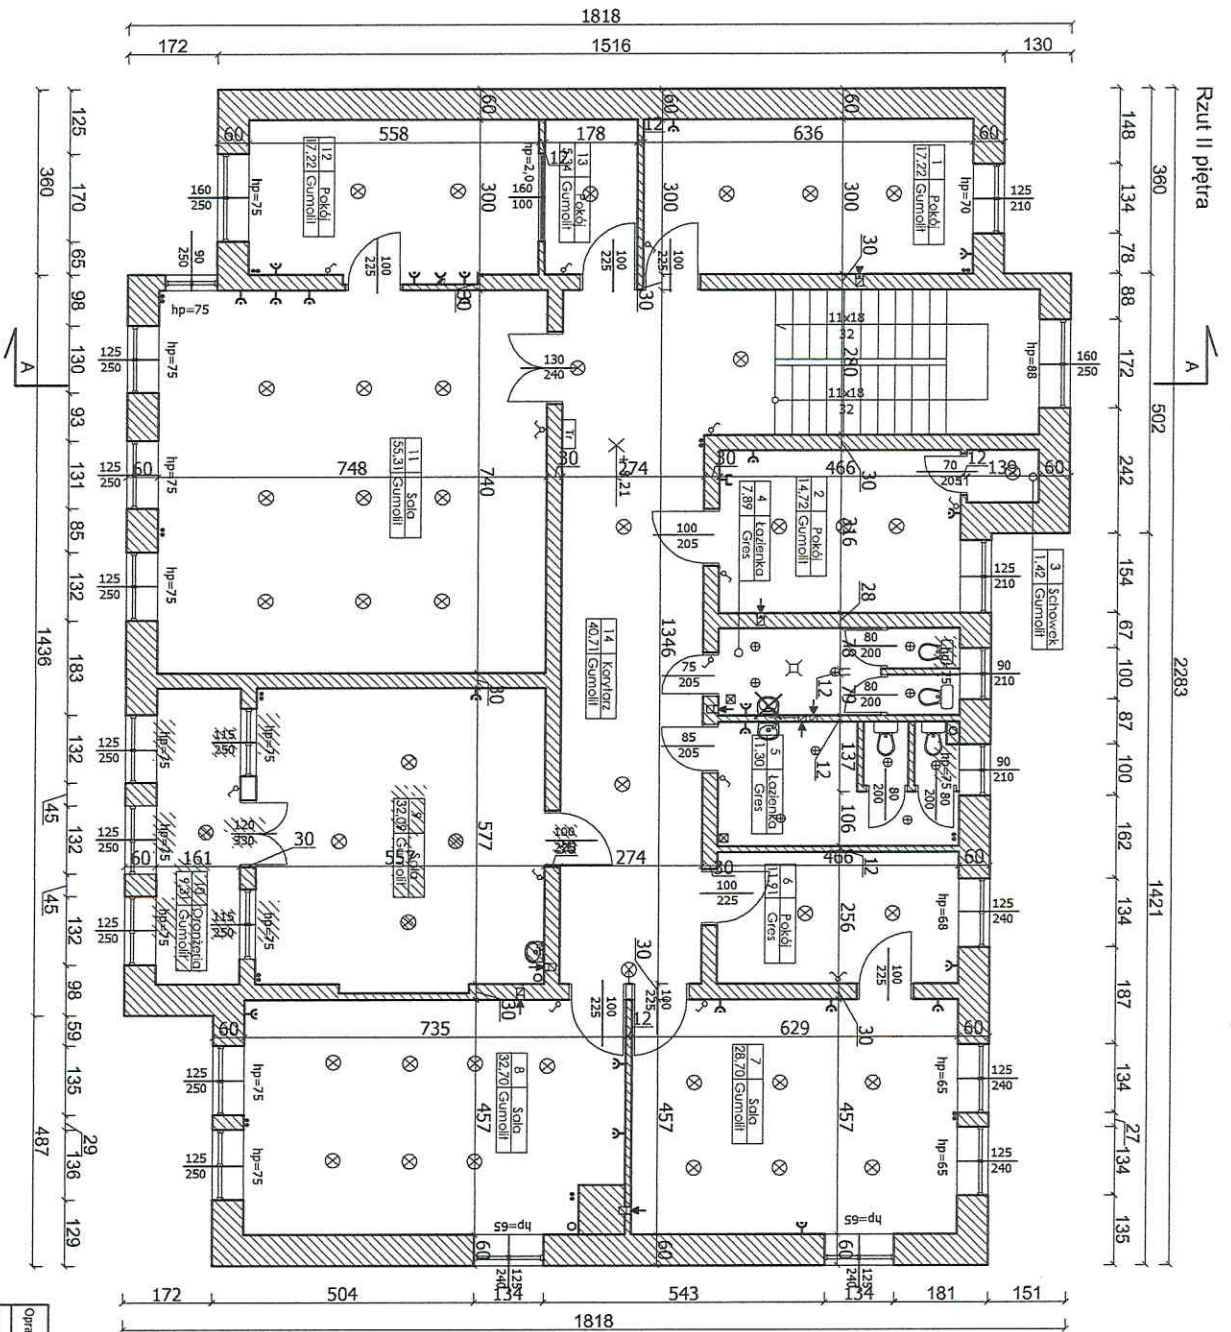


ZESTAWIENIE POWIERZCHNI
POMIĘSZCZEN

1	Pokoł	17,22
2	Pokoł	14,72
3	Schownik	1,42
4	Kuchnia	7,89
5	Kuchnia	11,30
6	Pokoł	11,91
7	Sala	28,70
8	Sala	32,70
9	Sala	32,09
10	Oronżeria	9,31
11	Sala	55,31
12	Pokoł	17,22
13	Schownik	5,34
14	Korytarz	40,71
SUMA		285,84

Opracował:	mgr inż. Jacek Winiogrodzi	URZĄDZENIA W ZEG KONSTRUKCYJNO-BUDOWLANEJ SP. z o.o. 7842810292	Podpis:
Opracował:	mgr inż. arch. Jakub Jurek		Podpis:
Adres:	ul. Gościńskiego nr 229/120 ul. Rybaki 57, 07-100 Toruń	Biuro:	Budowlana
Investor:	Gminia Miasta Toruń ul. Wehr gen. Sikorskiego 8	Data:	04.05.2021 r.
Nazwa obiektu		Skala:	1:100
Nazwa rysunku:		Rzut drugiej kondygnacji	



THERMOPROJEKT
WINIOGRODZIN
ul. Rybaki 57, 07-100 Toruń
ul. Gościńskiego nr 229/120

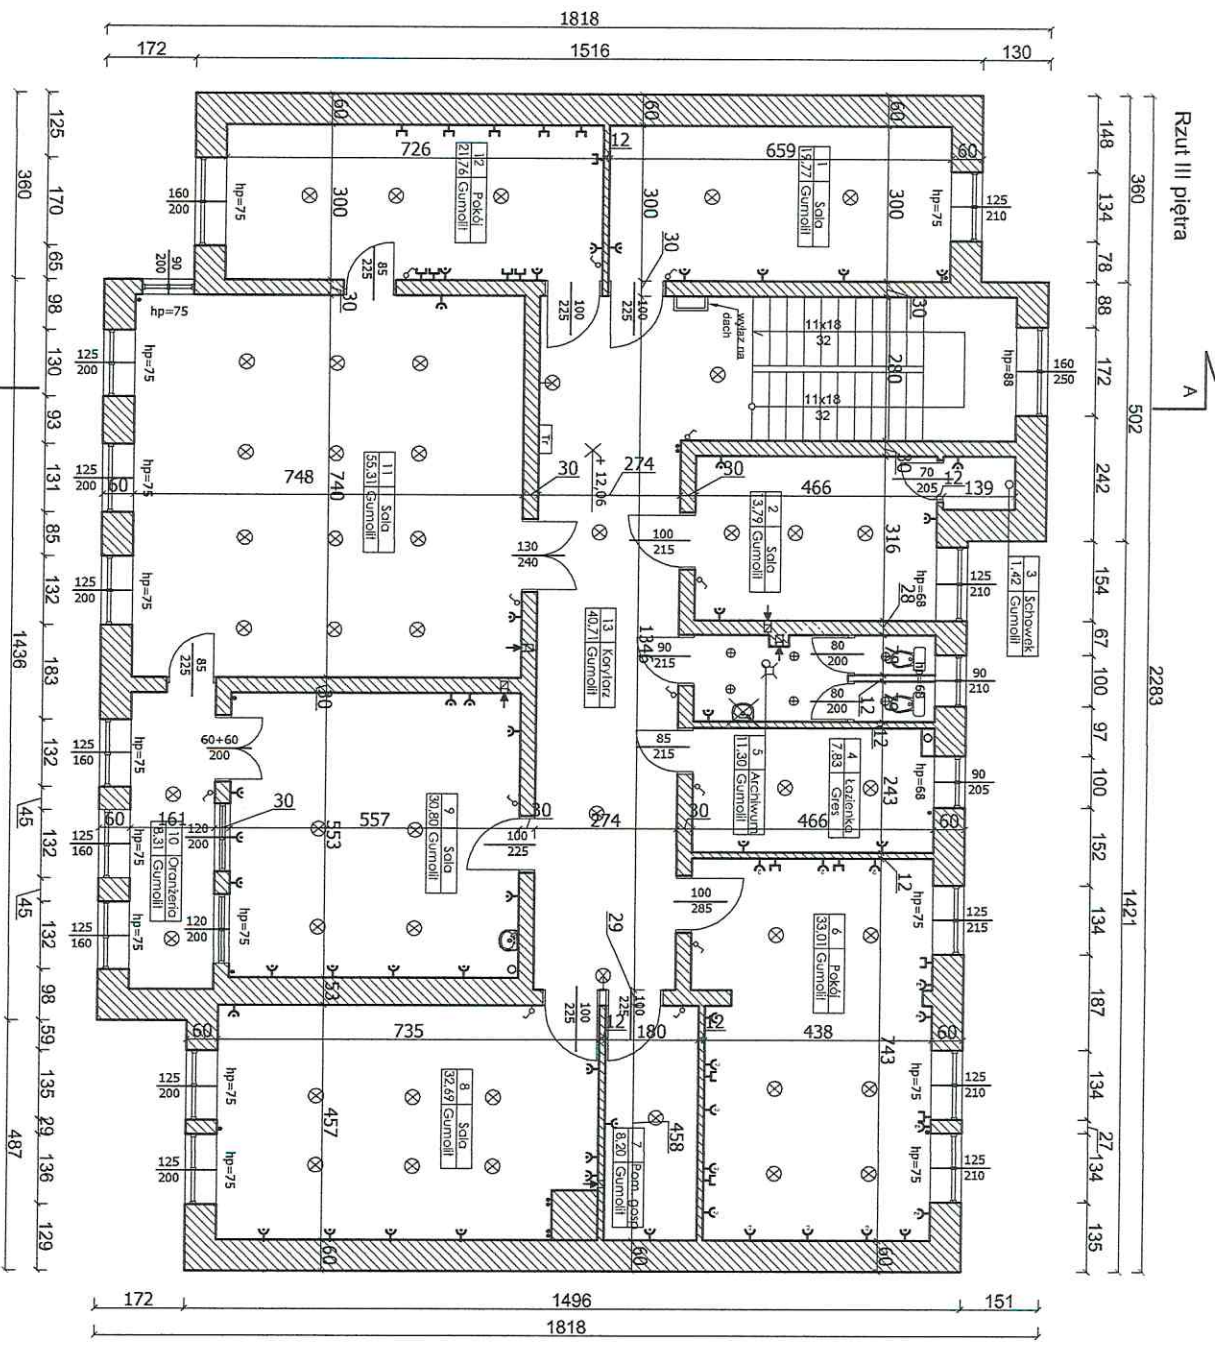

Rzut III piętra

360 148 134 78 88 172 502 242 154 67 100 97 100 152 134 187 134 27 134 135


2283

1421


ZESTAWIENIE POWIERZCHNI POMIĘSZCZENI


1	Sala	19,27
2	Sala	18,79
3	Schowek	1,42
4	Kuchnia	7,83
5	Archiwum	11,30
6	Pokój	33,01
7	Pom. gosp.	8,20
8	Sala	32,69
9	Sala	30,80
10	Orazatorio	5,31
11	Sala	55,31
12	Pokój	21,76
13	Korytarz	40,71
SIŁWA		284,90


Opracował:	mgr inż. Jarck Winogrodzki	Uprawnienia w spec. konstrukcyjno-budowlanej	Redpis:
Opracował:	mgr inż. arch. Jacek Swiek	gen. 2382/DORZ	Redpis:
Adres:	dz. gędozynie nr 229 1230 ul. Rybak 57, 87-100 Toruń	Bransz:	Budowlana
Investor:	Gmina Miasta Toruń ul. Włay gen. Sikorskiego 8	Data:	04.05.2021 r.
Nazwa obiektu:		Kamienica przy ul. Rybak 57 w Toruniu	
Nazwa rysunku:		Rzut trzeci kondygnacji	
Skala:		1:100	

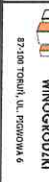

THERMOPROJEKT WINOGRODZKI
87-108 TORUŃ, UL. PRZYBYŁA 6

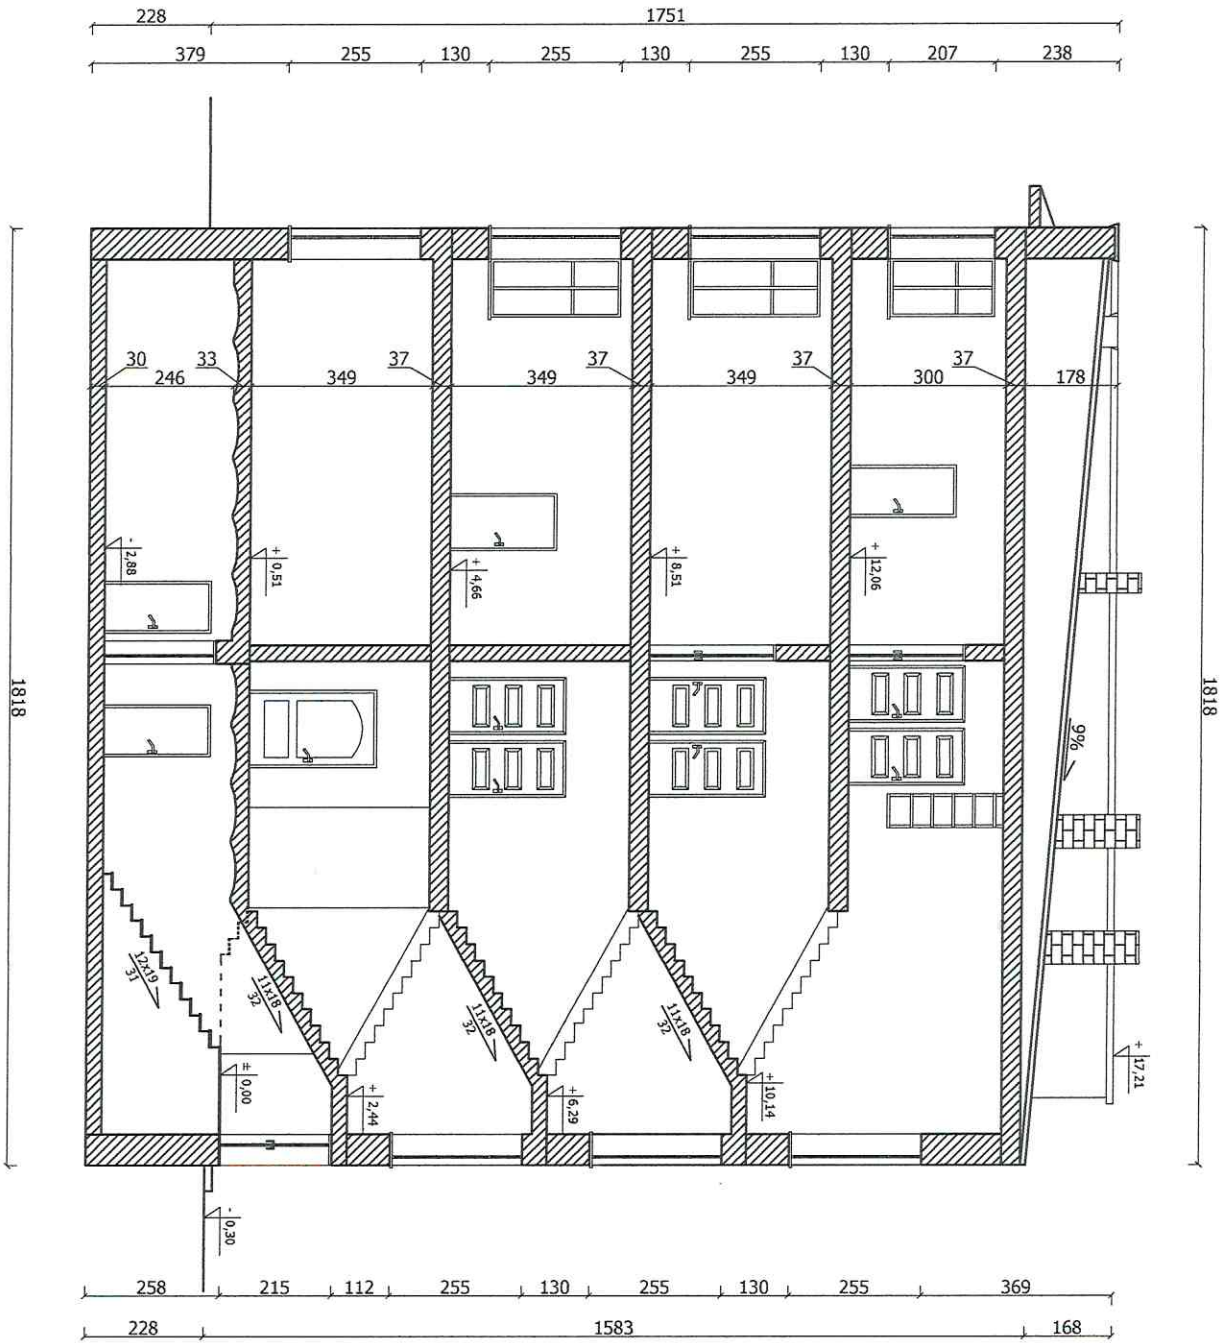


 <p>THERMOPROJEKT WINGODZIN</p> <p>37-100 TORUŃ, UL. ŚCIEŚNIA 4</p>		<p>Opracował: mgr inż. Jacek Wingodzin</p> <p>Adres: ul. geodety nr 229 1230</p> <p>Inwestor: Gminia Miasta Toruń ul. Rybaka 57, 87-100 Toruń</p> <p>Imię: gen. Sikorskiego 8</p>		<p>Urządzenie w spec. budowlanej</p> <p>GP.L.282/2010/2</p>	
<p>Opis: dz. geodety nr 229 1230</p> <p>Imię: gen. Sikorskiego 8</p>		<p>Projekt: Budowlana</p> <p>Data: 04.05.2021 r.</p> <p>Skala: 1:100</p>		<p>Podpis:</p>	
<p>Temat projektu: Kamienica przy ul. Rybaka 57 w Toruniu</p> <p>Przebieg "X"</p>					

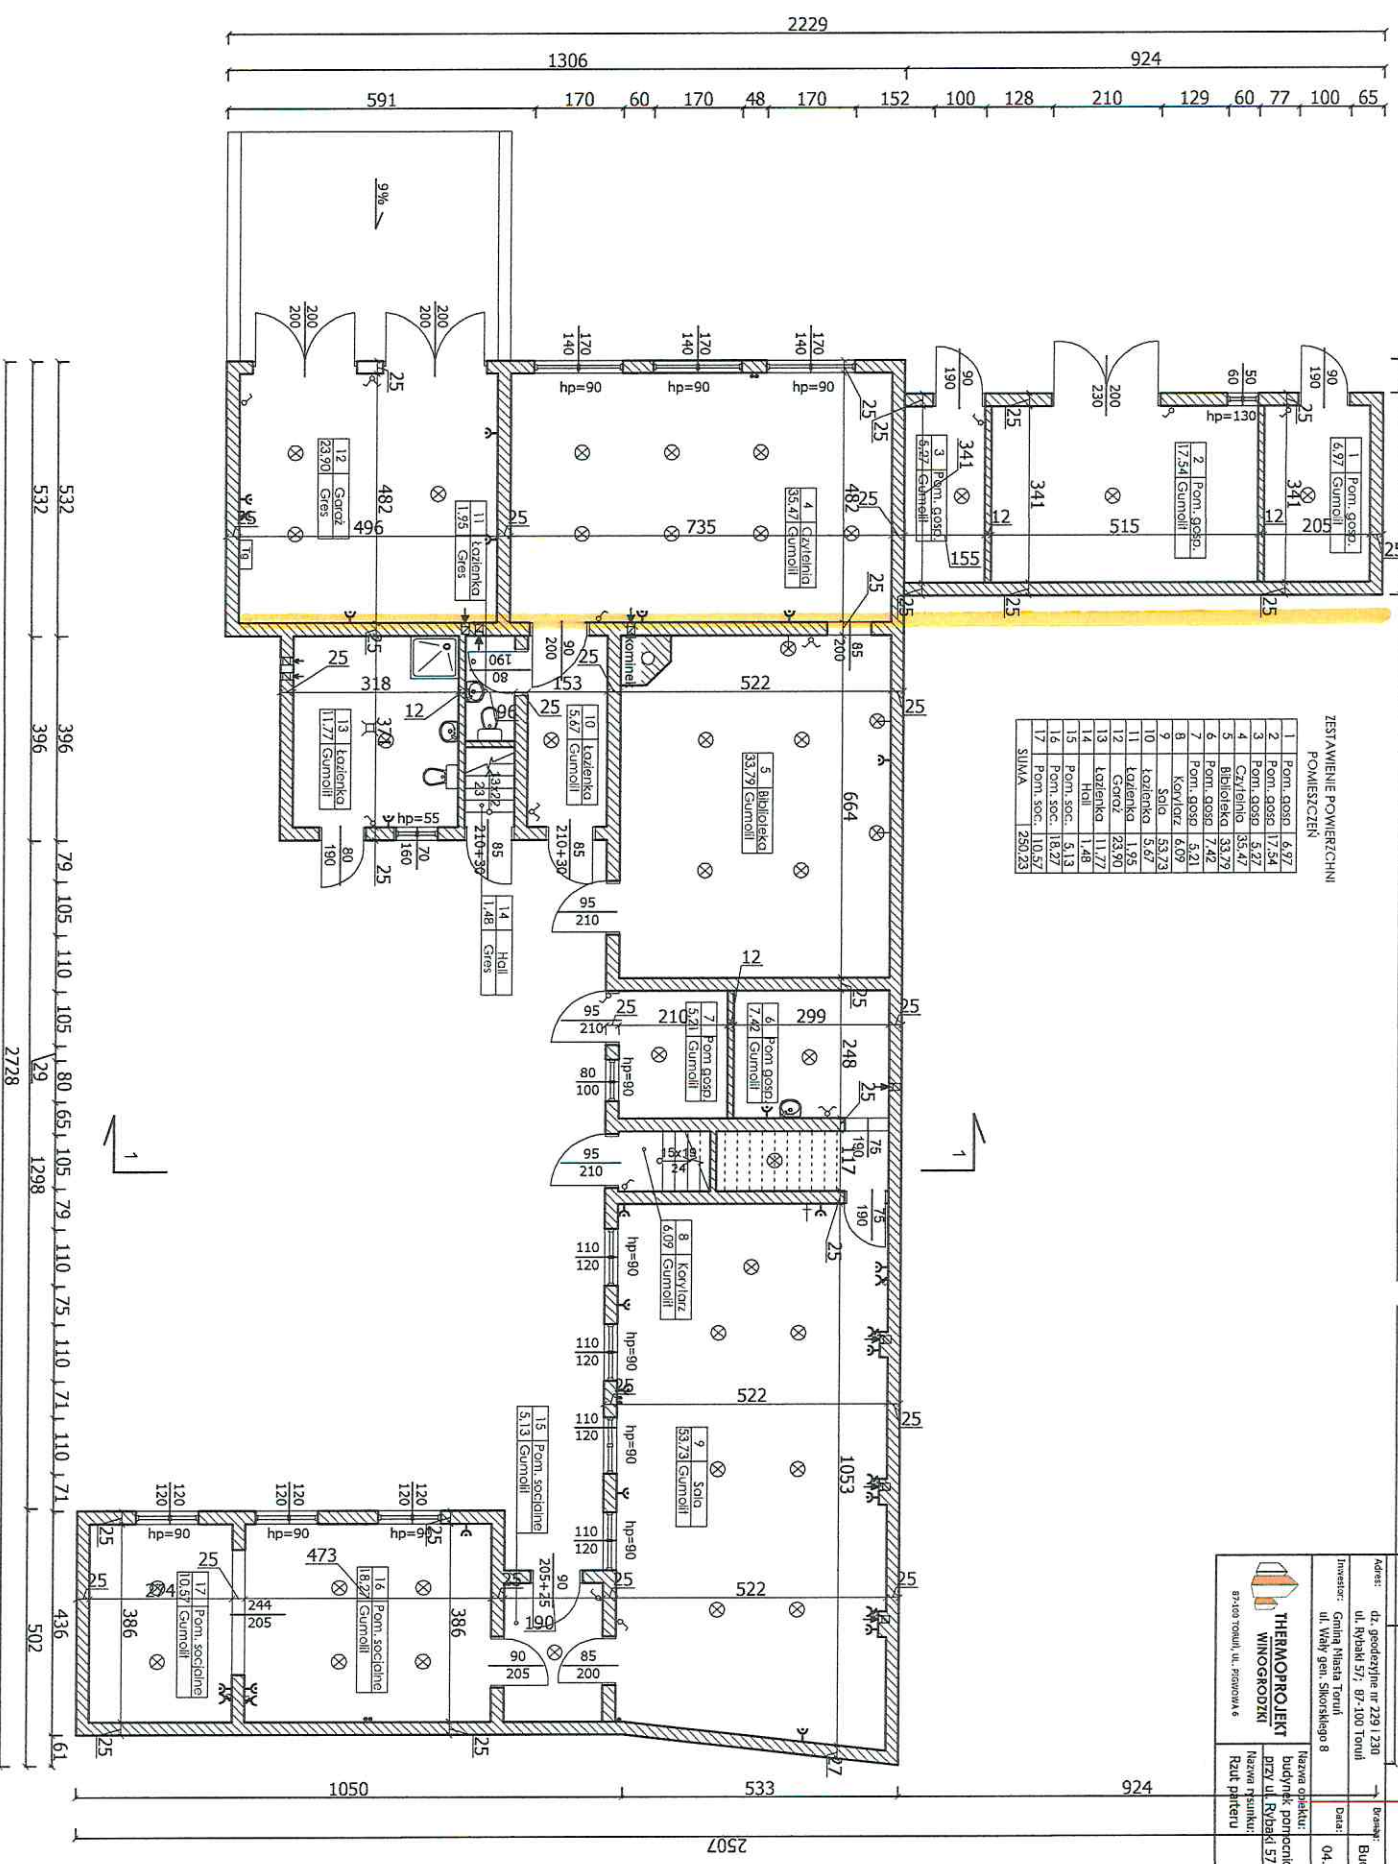


ZESTAWIENIE POWIERZCHNI
POMIĘSzcZCZY

1	Pom. gosp.	5,97
2	Pom. gosp.	7,34
3	Pom. gosp.	5,67
4	Człowiek	55,47
5	Biblioteka	53,79
6	Pom. gosp.	7,42
7	Pom. gosp.	5,21
8	Korytarz	6,09
9	Sola	53,73
10	Łazienka	5,67
11	Łazienka	1,95
12	Głoz	23,90
13	Łazienka	11,77
14	Hall	1,48
15	Pom. socj.	5,13
16	Pom. socj.	18,27
17	Pom. socj.	110,57
SIUMA		250,23

2728
2773


Operator:	mgr inż. Jacek Winiogrodzki	INSTRUMENTY WYKONAWCZE	Podpis:
Opracował:	mgr inż. arch. Jacek Jermak	KONSTRUKCJA WYKONAWCZA	Podpis:
Adres:	ul. godziszajskiej nr 220 1230 ul. Rybak 57, 07-100 Toruń	Biuro:	Budowlana
Investor:	Gmina Miasta Toruń ul. Włay gen. Sikorskiego 8	Data:	04.05.2021 r.
Nazwa obiektu:		budynki pomocy kamienicy	
Nazwa budynku:		przy ul. Rybak 57 w Toruniu	
Rzut piętra:		Skala: 1:100	
 THERMOPROJEKT WINIAGRODZKI 07-100 Toruń, ul. Przewoźnika 6			

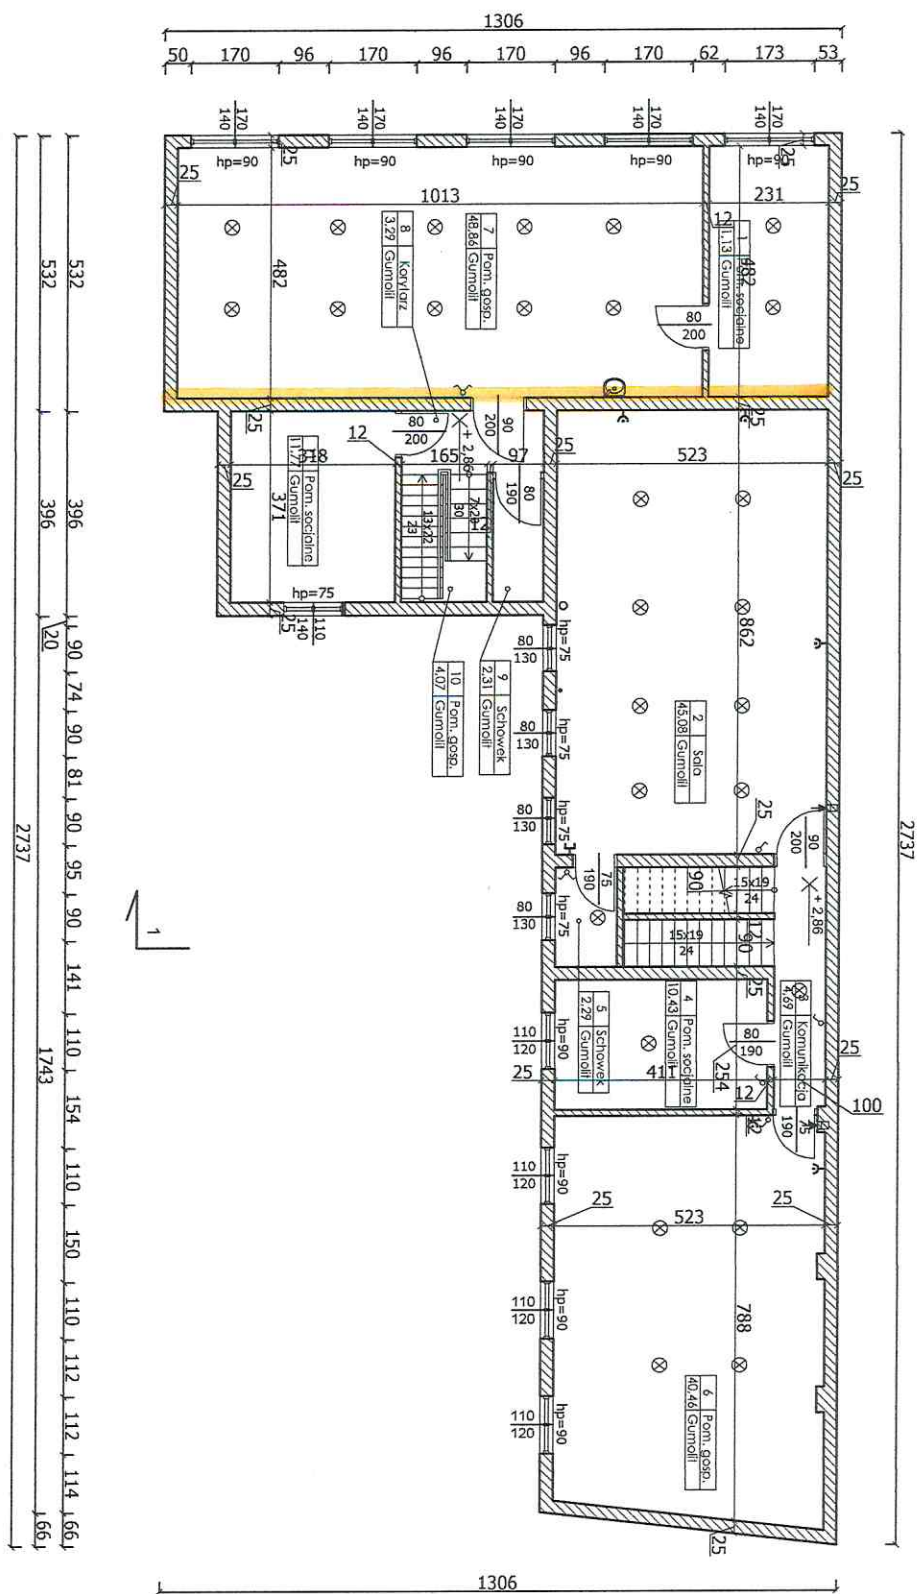

ZESTAWIENIE POWIERZCHNI POMIESZCZEN

1	Pom. socjalna	111,13
2	Saló	45,08
3	Komunikacja	4,67
4	Pom. socjalna	10,43
5	Schówek	2,27
6	Pom. socj	40,46
7	Pom. socj	48,96
8	Kawiarz	3,27
9	Schówek	2,31
10	Pom. socj	4,07
11	Pom. soc.	11,77
SUMA		181,58

Opracował:	mgr inż. Jacek Winiogrodki	USTRZEGNIENIE W ZEGE	Podpis:
Adres:	ul. Rybaki 57, 67-100 Toruń	KONWERSJA DOKUMENTACJI	GP.L. 739281002
Investor:	Gminia Miasta Toruń		
	ul. Wąbrz. gen. Sikorskiego 8		
data:	04.05.2021 r.		
tytuł projektu:	budynek pomocniczy kamienicy przy ul. Rybaki 57 w Toruniu		
skala:	1:100		
tytuł rysunku:	Rzut pierwszjej kondygnacji		
nr rys.:	1.13		
rodzaj rysunku:	Budowlana		
tytuł obiektu:	Hezwa obiektu:		
tytuł projektu:	ThermoProjekt		
tytuł firmy:	Winiogrodzi		
adres firmy:	53-103 Toruń, ul. Skowronka 6		

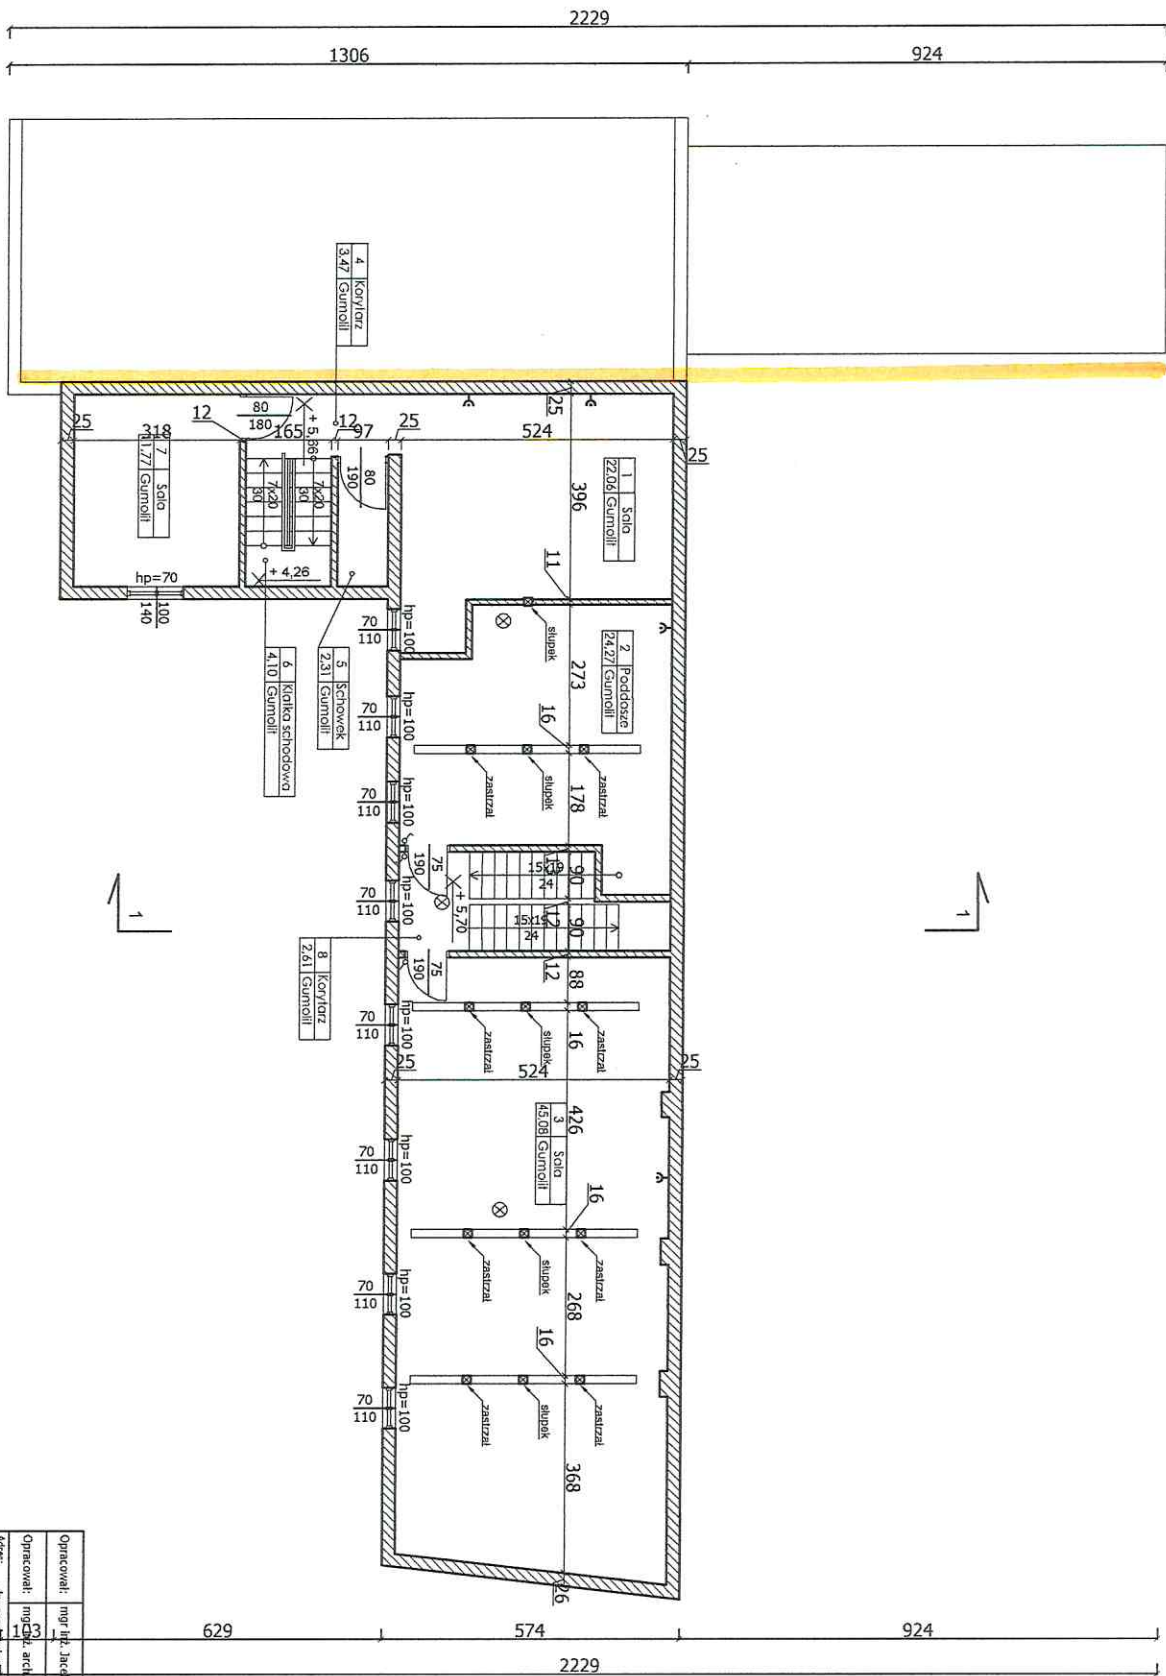

55
401
2871
2416

ZESTAWIENIE POWIERZCHNI
POMIĘSZCZENI

1	Salon	22,06
2	Poddasze	24,27
3	Salon	45,08
4	Korytarz	4,47
5	Schowek	2,31
6	K. schowkowy	4,10
7	Salon	11,77
8	Korytarz	2,61
SIŁNA		116,67


TERMOPROJEKT
WINOGRÓDZKI
87-500 Toruń, ul. Kościelna 6


Opracował: mgr inż. Jacek Winiogrodzki
 UPRZĄDZENIA W SPEC. KONSTRUKCYJNO-BUDOWLANEJ
 SPIS ZAWIĘSZEŃ

Opracował: inż. arch. Jakub Jawlik
 Podpis:

Adres: dz. geod. nr 17/229/1230
 ul. Rybaków 57, 87-100 Toruń
 Nazwa obiektu: budynek pomocniczy kamienicy przy ul. Rybaków 57 w Toruniu
 Nazwa rysownika: Rafał drągaj kondpnaej

Wzrost: 1,14
 Data: 04.05.2021 r.
 Skala: 1:100

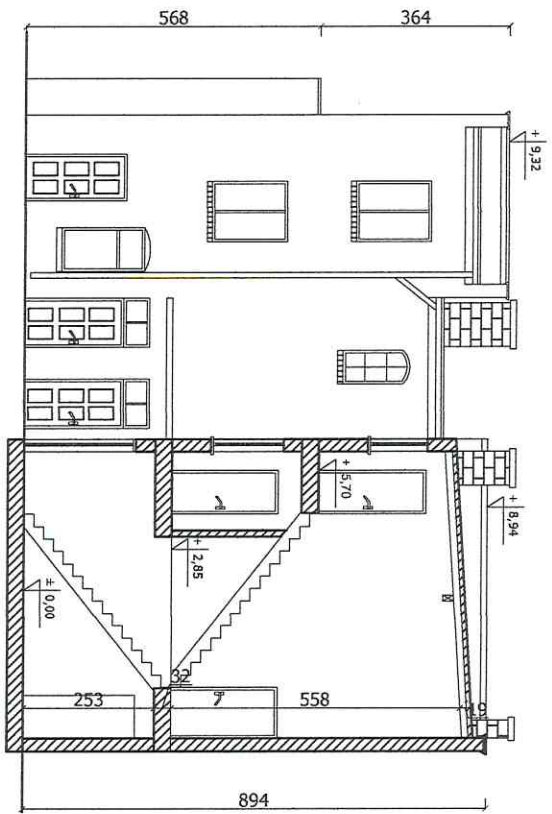

 <p>THERMOPROJEKT WINGRODZKI</p> <p>87-200 Toruń, ul. Przemysłowa 6</p>		<p>Uprawnienia w spec. konstrukcyjno-budowlanej spec. 2292/21/059</p>	
<p>Opracował: mgr inż. Jacek Winogrodzki</p>	<p>Adres: dz. geodetyczne nr 229/1230 ul. Rybacki 57, 87-100 Toruń</p>	<p>Projekt: Budowlana</p>	<p>Podpis:</p>
<p>Investor: Gmina Miasta Toruń ul. Wały gen. Sikorskiego 8</p>	<p>Data: 04.08.2021 r.</p>	<p>Skala: 1:100</p>	<p>Plan: 1.16</p>
<p>Nazwa obiektu: budynek pomocniczy kamienicy przy ul. Rybacki 57 w Toruniu</p>		<p>Nazwa rysunku: Przekrój "1"</p>	