
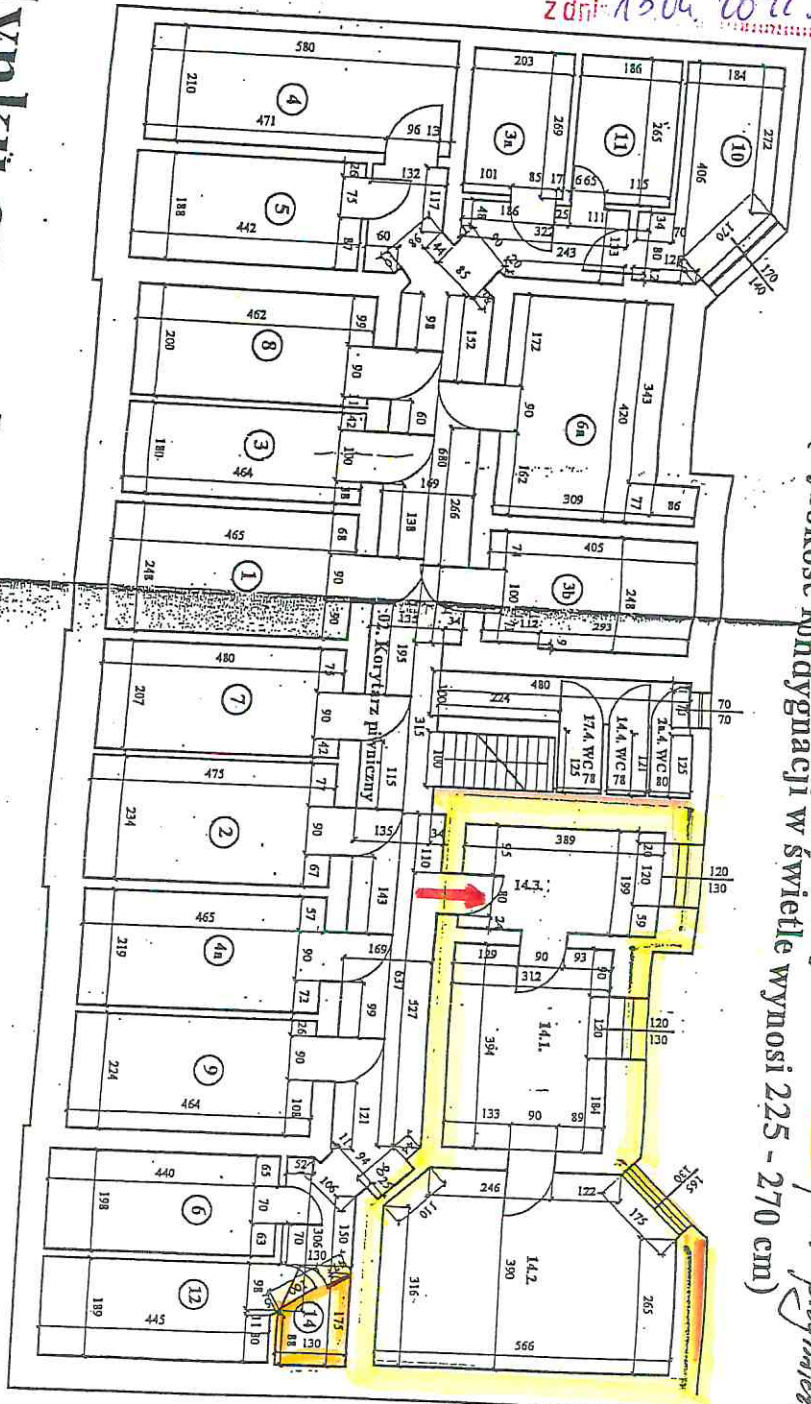


Załącznik do wniosku
 z dn. 2022-04-07 nr dz. 2668

ZALĄCZNIK
 do założeń
 znak: WA.B.7120.45.91.70.2022.00
 z dni: 13.04.2022.

Rzut budynku gospodarczego

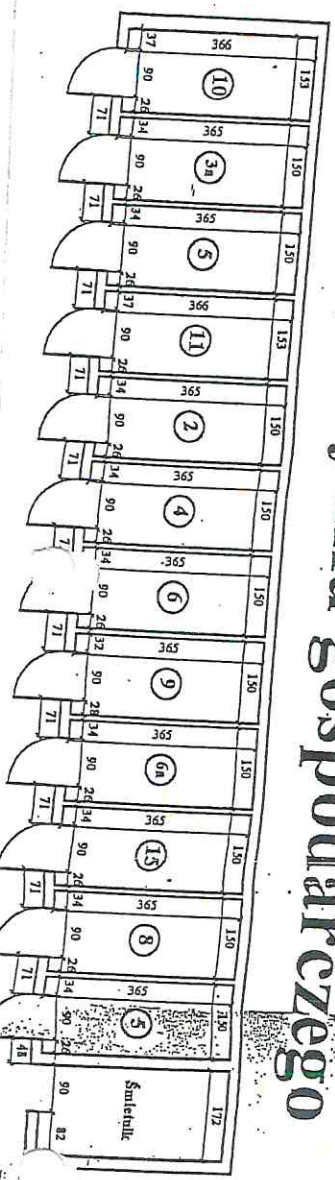

Rzut piwnic
 Skala 1 : 100
 (wysokość kondygnacji w świetle wynosi 225 - 270 cm)

pom. gospodarcze
 pom. przyłobowe

ul. Mickiewicza 89
 Rzut pom. gosp. m 14 obr pom. przyłobowe

VL. MICKIEWICZKA 89 m 14