


MAPA ZASADNICZA DO CELÓW OPINIODAWCZYCH Obręb: 0061  
SKALA 1:500

Układ odniesienia: PL-ETRF89, układ wsp. płaskich: PL-2000 strefa 6 (18°), układ wys.: PL-EVRF2007-NH

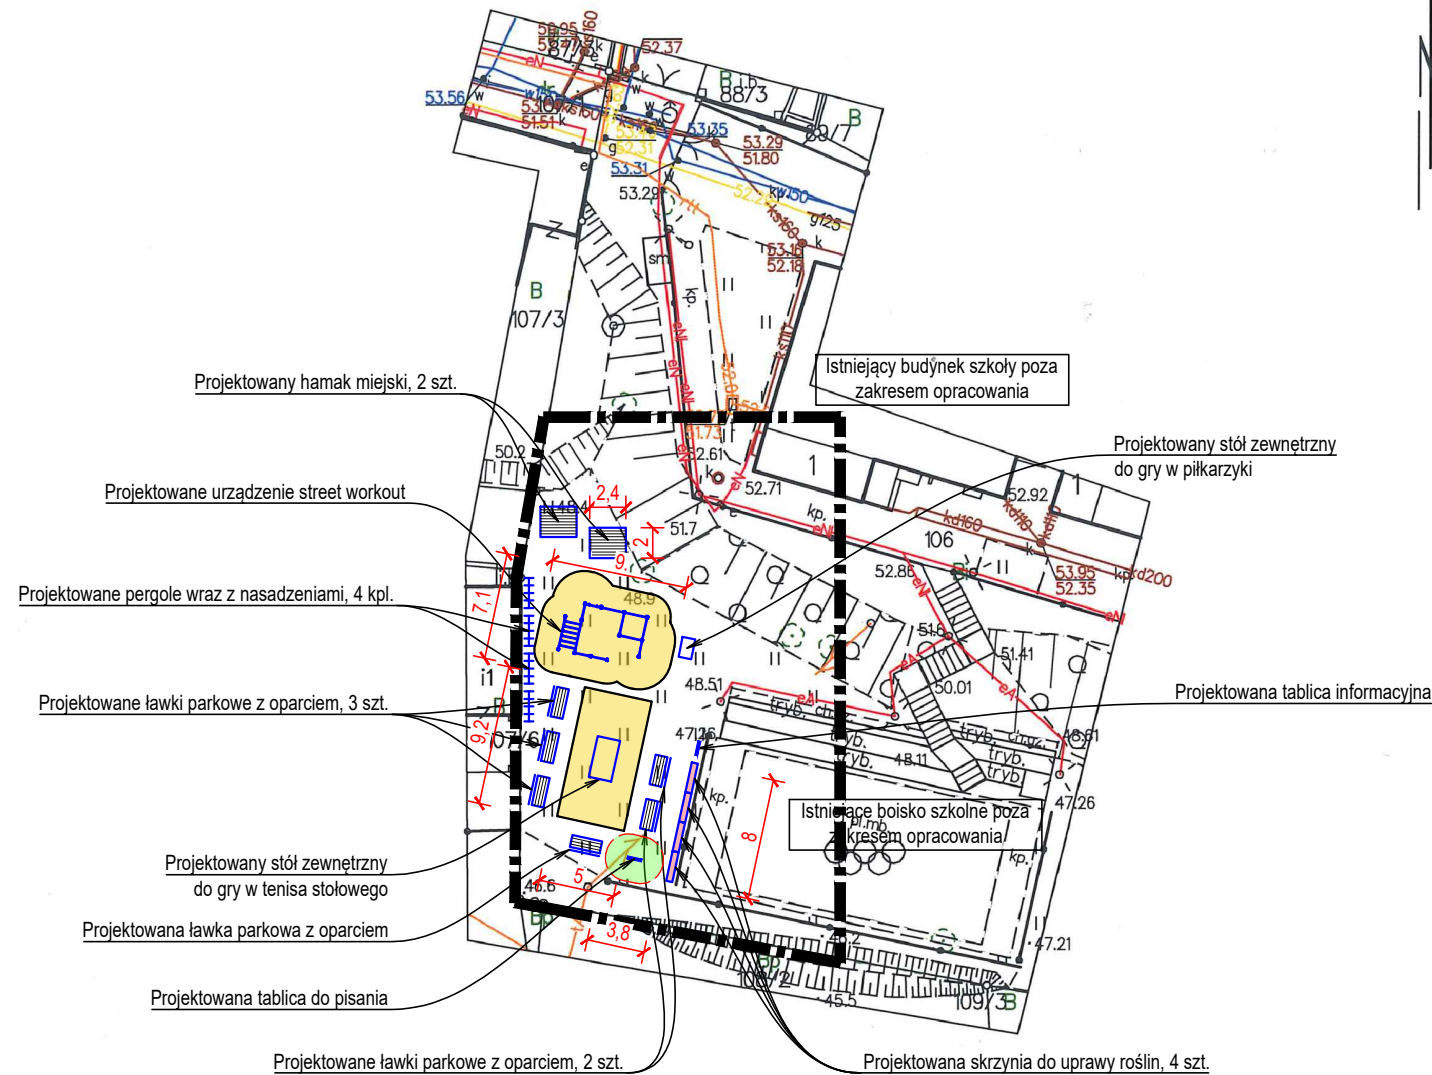

Signed by /  
Podpisano przez:  
Dorota Nawrocka  
Gmina Miasta  
Toruń  
Date / Data:  
2023-03-08 09:11

Nazwa organu prowadzącego państwowy zespół geodezyjny i kartograficzny	PREZYDENT MIASTA TORUNIA
Identyfikator ewidencyjny materiału zasobu	PL-PZGJK.7632
Nazwa materiału zasobu	mapa zasadnicza
Data wykonania kopii materiału zasobu	2023.03.08
Imię, nazwisko i podział osoby reprezentującej organ	starszy inspektor Dorota Nawrocka

**UWAGI:**

1. Nie wyklucza się istnienia urządzeń podziemnych podlegających inwentaryzacji, a nie zainwentaryzowanych.
2. Wszystkie wymiary podano w metrach. Wszystkie wymiary i rzędne należy sprawdzić na budowie przed przystąpieniem do kolejnych etapów budowy oraz zawiadaniem produktów budowlanych, a zaistniałe niezgodności należy wyjaśnić i uzgodnić z nadzorem autorskim.
3. Strefy bezpieczeństwa istniejących i projektowanych urządzeń nie mogą się na siebie nakładać.
4. Uwagi i opisy zamieszczone w części opisowej projektu są integralną częścią niniejszego opracowania.
5. Wszystkie ewentualne zmiany należy uzgodnić z nadzorem autorskim.

**LEGENDA:**

- Granica opracowania = zasięg oddziaływania ≠ granica działki
- Projektowane obrzeża systemowe
- Projektowana nawierzchnia bezpieczna - piasek
- Projektowane wypełnienie skrzyń ziemią urodzajną
- Obszar stref bezpieczeństwa projektowanych urządzeń na istniejącej nawierzchni

0	-	-
rewizja	data	opis zmian i uwagi

**X-BUD**

Biuro Projektowe X-BUD Piotr Bielecki  
87-100 Toruń (Poland), ulica Jana Dekerta 22  
tel./fax +48 56 654 0648, www.XBUD.com.pl

inwestor	Gmina Miasta Toruń 87-100 Toruń, ulica Waly generała Władysława Sikorskiego 8		
inwestycja	Budowa strefy rekreacyjnej przy Szkole Podstawowej nr 27 87-100 Toruń, ulica Turystyczna 19, działka ewid. nr 106 z obrębu nr 61		
faza projektu	PROJEKT ZAGOSPODAROWANIA TERENU		
temat rysunku	PROJEKT ZAGOSPODAROWANIA TERENU		
branża	ARCHITEKTURA KRAJOBRAZU		
funkcja	imię i nazwisko	nr uprawnień i specjalność	podpis
projektant	mgr inż. PIOTR BIELECKI	BP-RN-V/9/TO/81 w specjalności konstrukcyjno-budowlanej	
projektant			
opracowanie	mgr inż. SŁAWOMIR BIELECKI		
kod obiektu	format	skala	data
-	A3	1:500	8 marca 2023
			nr rys.
			Z-01
			rewizja
			B

Prawa autorskie do tego rysunku przysługują firmie X-BUD  
Projekt ten chroniony jest prawem zgodnie z Ustawą o Prawie Autorskim. Wszelkie kopiowanie, powielanie, odstępowanie i dokonywanie zmian w całości lub części bez zgody autora jest niedozwolone i podlega karze.  
This document is the exclusive property of X-BUD  
Project cannot be used or reproduced in part or as whole without the consent of the Designer.  
Reproduction or use without written permission of the Designer is prohibited.