

Województwo: kujawsko-pomorskie
 Powiat: M. Toruń
 Jednostka ewidencyjna: M. Toruń [046301_1]
 Dobre: Dobre 8 [0008]
 Działka: 160,163

MAPA DO CELÓW PROJEKTOWYCH

SKALA 1:500


Układ odniesienia: PL-ETRF89, układ wsp. płaskich: PL-2000 strefa 6 (18°),
 układ wys.: PL-EVRF2007-NH

Sekcje mapy: 6.191.25.25.2.3; 6.191.25.25.2.4; 6.191.25.25.2.2;
 6.191.25.25.2.1

WGik.6640.1409.2021

Pozwiewam, że niniejszy dokument został opracowany w wyniku prac geodezyjnych i kartograficznych, których rezultaty zawiera operat techniczny pozytywnie zweryfikowany. Jednocześnie informuję, że jestem świadomy odpowiedzialności karnej za złożenie fałszywego oświadczenia	
Organ służby geodezyjnej, który otrzymał zgłoszenia prac geodezyjnych	PREZYDENT MIASTA TORUNIA
Identyfikator zgłoszenia prac geodezyjnych	WGik. 6640.1409.2021
Nr oraz data sporządzenia dokumentu zawierającego wynik pozytywnej weryfikacji	WGik. 6640.1409.2021-12242 2021-08-23
Wykonawca prac geodezyjnych	Imię i nazwisko oraz nr uprawnień zawodowych kierownika prac w zakresie 11.2
GEODETA Jarosław Borowiak tel. 688-481-257	GEODETA Pracownia Ostrzeszka M. Toruń Nr 1135P

--- Zakres opracowania mapy

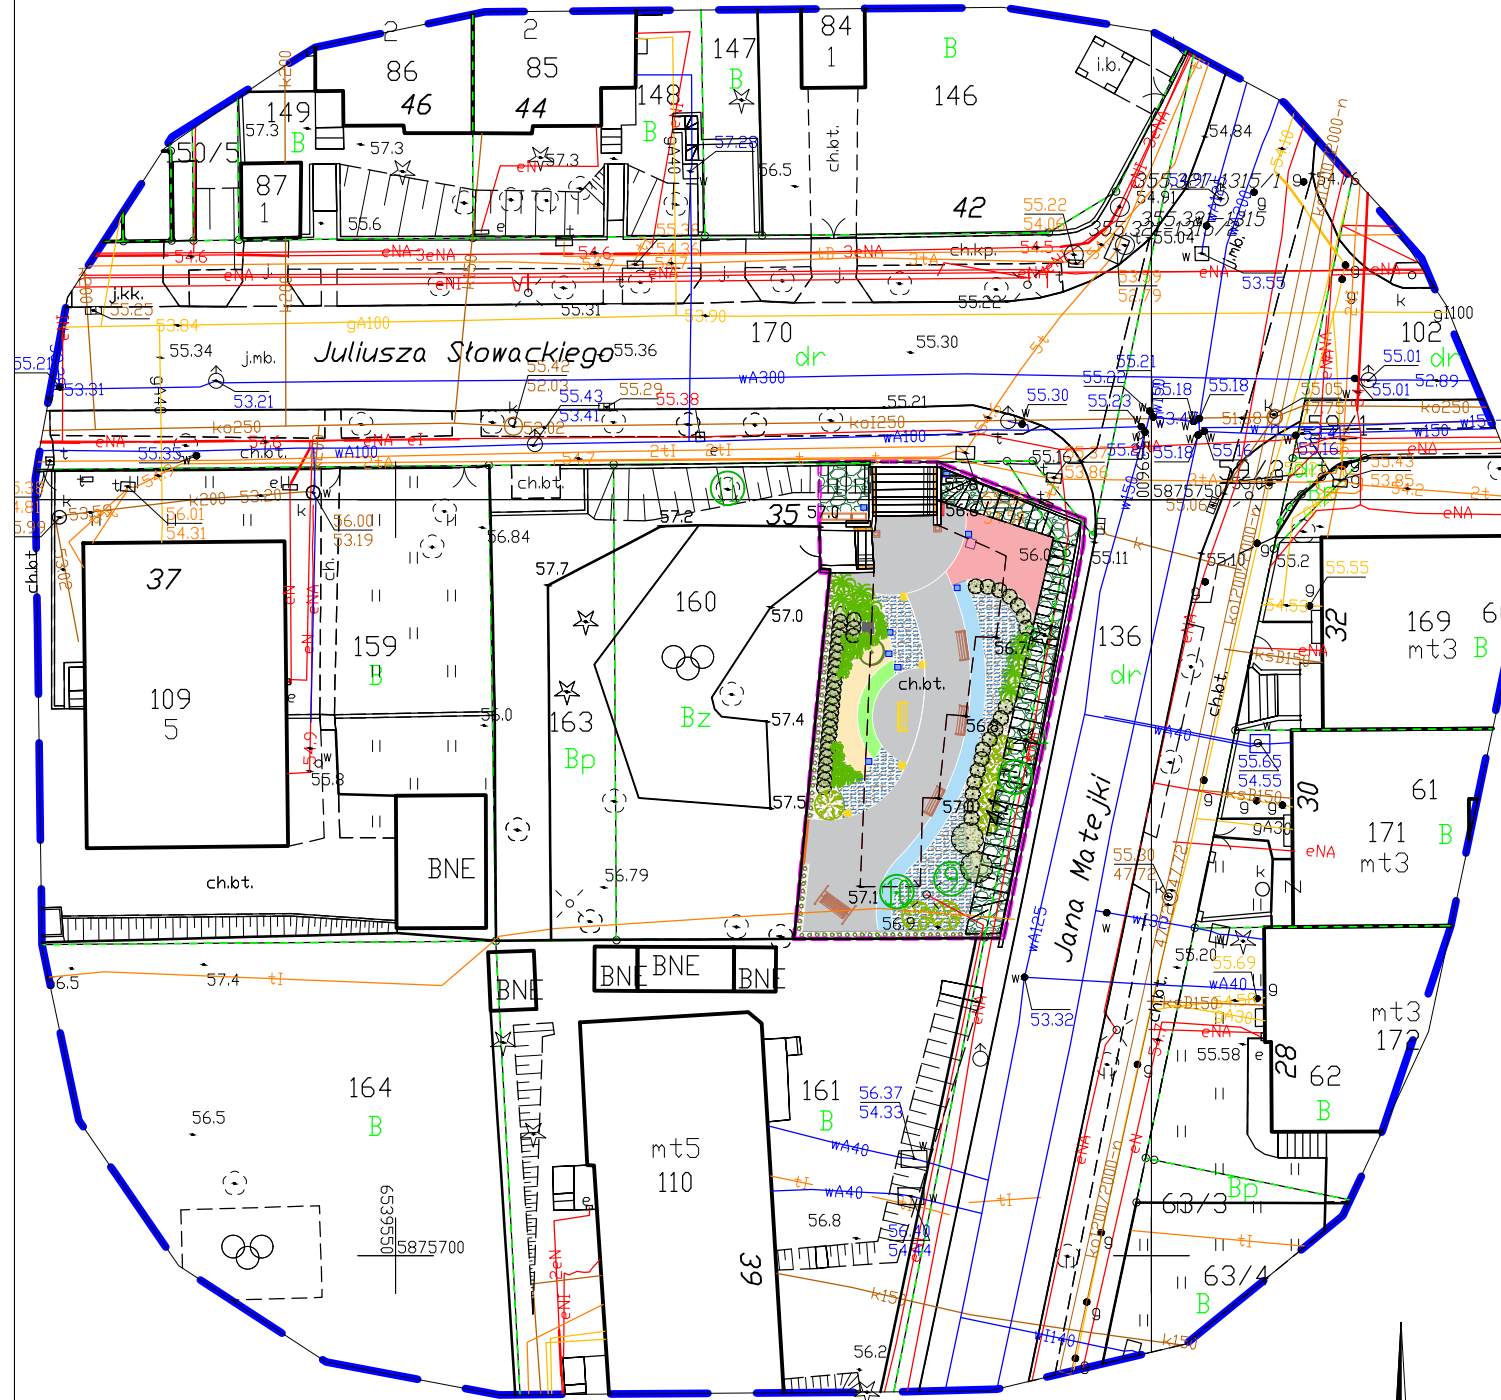

LEGENDA:

- GRANICA OPRACOWANIA
- NAWIERZCHNIA UTWARDZONA GLINIASTO-ŻWIROWA
- NAWIERZCHNIA Z KORY DRZEWNEJ
- DOMEK DLA DWADÓW
- MAŁA ARCHITEKTURA DREWNIANA
- ŁAWKA MULTIMEDIALNA
- HUŚTAWKA PARKOWA
- DREWNIANA DONICA ZE ŚWIEŻOPEM
- KOSZ NA ODPADKI
- TABLICA KREDOWA
- TABLICA INFORMACYJNA
- WIEŻA GIEDYMINA
- OŚWIETLENIE
- TABLICA REGULAMINOWA
- PROJEKTOWANA PORĘCZ
- TABLICZKA INFORMACYJNA
- ISTNIEJĄCE DRZEWA
- DĄB SZYPULKOWY (NASADZENIE ZASTĘPCZE)
- KRZEWY LIŚCIASTE / PNĄCZA
- DRZEWA IGLASTE/TRAWY OZDOBNE
- ROŚLINNOŚĆ UMACNIAJĄCA SKARPĘ
- BYLINY
- ŁĄKA KWIETNA
- RABATA W KOLORYSTYCE FLAGI LITWY
- RABATA Z GRYKĄ
- ROŚLINNOŚĆ HYDROFITOWA (OGRÓD DESZCZOWY)

JEDNOSTKA PROJEKTOWA:	PRO PLANTS STUDIO PROJEKTOWE EWELINA FUSZARA UL. J. IWASZKIEWICZA 5C/7, 81-597 GDYNIA		
INWESTOR:	URZĄD MIASTA TORUŃ, BIURO OGRODNIKA MIEJSKIEGO TORUŃ, UL. WAŁY GEN. SIKORSKIEGO 12		
INWESTYCJA:	LITEWSKI PARK KIESZONKOWY PRZY UL. JULIUSZA SŁOWACKIEGO / JANA MATEJSKI W TORUNIU		
LOKALIZACJA / DZIAŁKA:	TORUŃ, UL. JULIUSZA SŁOWACKIEGO / JANA MATEJSKI DZIAŁKA NR 160; 163; OBRĘB 8		
OPRACOWAŁ:	mgr inż. arch. kraj. EWELINA FUSZARA	PROJEKTOWAŁ:	mgr inż. arch. PATRYCJA ZIELIŃSKA
	mgr inż. arch. kraj. KINGA KOPAŃSKA	SPECJALNOŚĆ:	upr. bud. w spec. jednol. architektonicznej do projektowania bez ograniczeń
SPECJALNOŚĆ:	architektura krajobrazu	NR UPRAWNIENI:	200/PDDKK/IV/2016
TYTUŁ RYS:	PROJEKT ZAGOSPODAROWANIA TERENU		
STADIUM:	P. W.	DATA:	03.2022 SKALA: 1:500 NR RYSUNKU: 1_1