

UWAGA!
 Służebności gruntowych nie badano.
 Na terenie objętym pomiarem mogą znajdować się inne urządzenia podziemne, które nie zostały zainwentaryzowane geodezyjnie lub nie odnaleziono ich podczas pomiaru.

Oświadczam, że:
 Wyniki prac geodezyjnych i kartograficznych powstałych przy wykonaniu niniejszej mapy do celów projektowych zostały przyjęte do państwowego zasobu dokumentacji geodezyjnej i kartograficznej w Toruniu oraz uzyskały pozytywny wynik weryfikacji nr WGiK.6640.870.2021_11800
 Jestem świadomy odpowiedzialności karnej za złożenie fałszywego oświadczenia.

MAPA DO CELÓW PROJEKTOWYCH


SKALA 1:500

Układ odniesienia: PL-ETRF89, układ wsp. płaskich: PL-2000 strefa 6 (18°), układ wys.: PL-EVRF2007-NH
 WGiK.6640.870.2021 Wykonano dnia 30.05.2021 r.

Województwo: kujawsko-pomorskie
 Powiat:
 Jednostka ewidencyjna: 046301 1, Toruń
 Obręb: 0051 Toruń
 Działka: 46/18
 Adres: Rydygiera 6 - 8

GEODETA UPRAWNIONY
 nr świadectwa 11351
 mgr inż. Janusz Janiak

"Propozycja nazwy: Park kieszonkowy - Greckie klimaty"
PROJEKT ZAGOSPODAROWANIA TERENU
 dla zadania: "Park kieszonkowy przy ul. Rydygiera 4-6-8 w Toruniu"
 skala 1 : 500

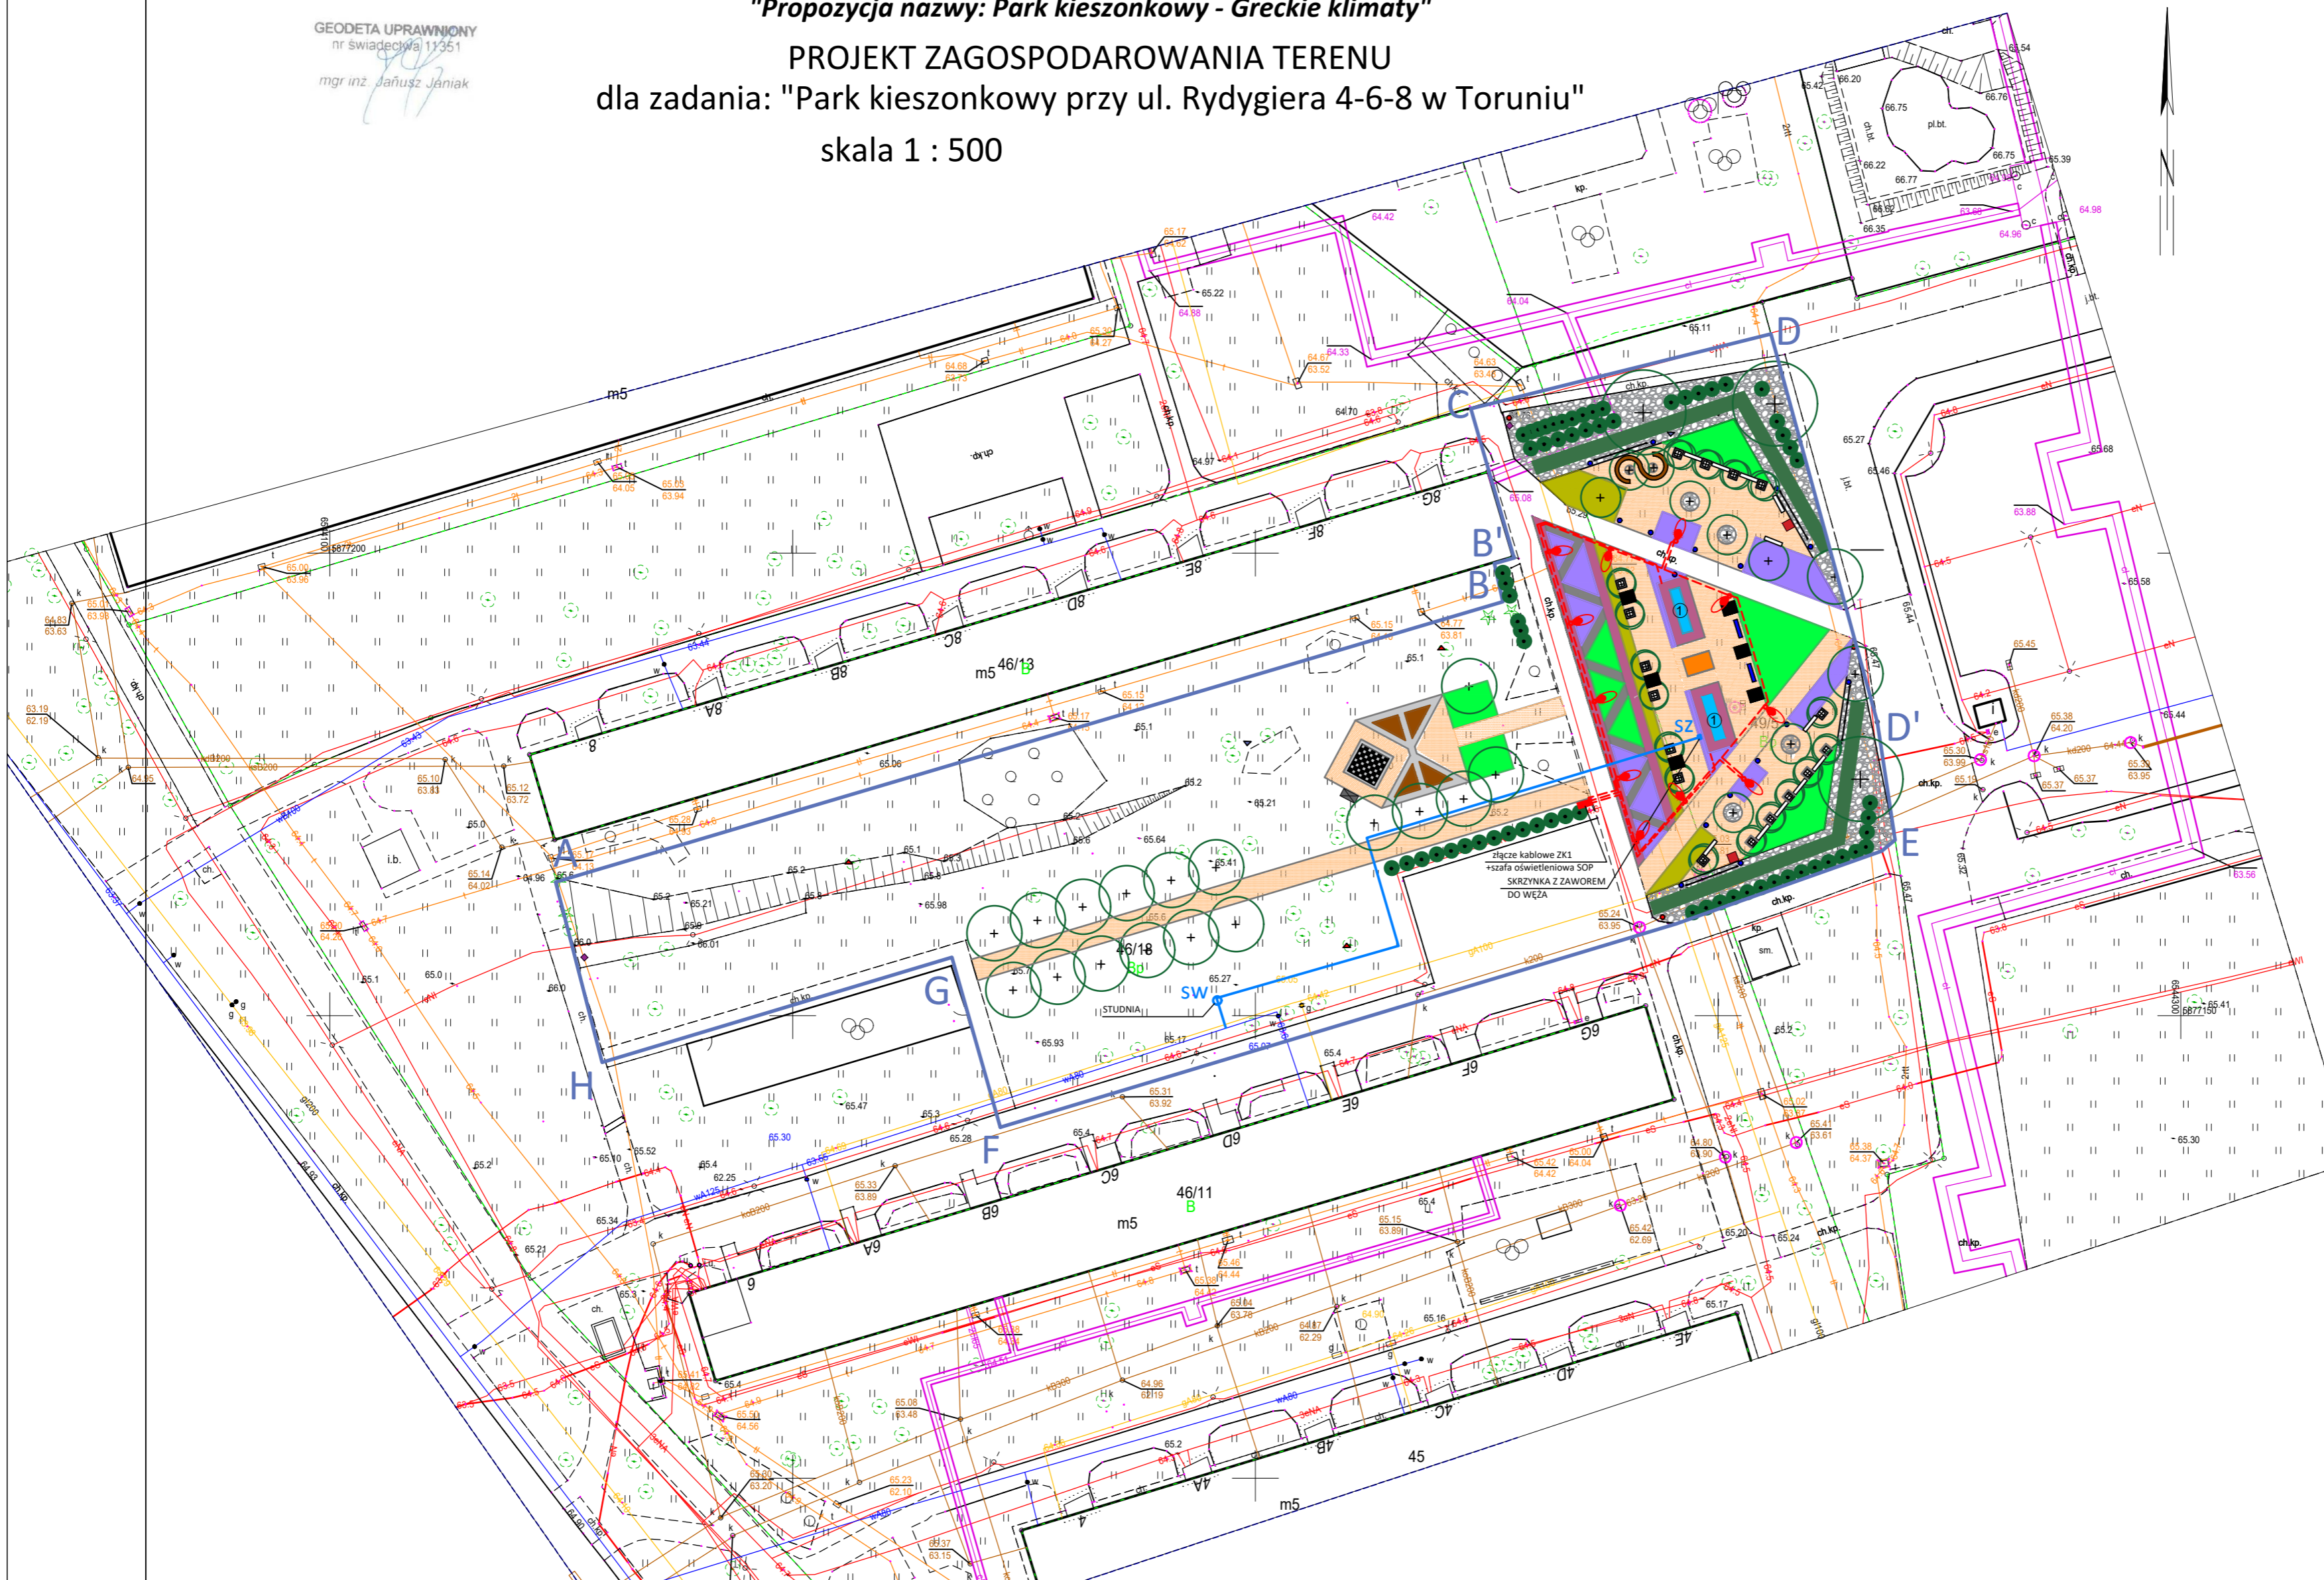

- A - H** — granica opracowania
- NAWIERZCHNIE projektowane:**
- nawierzchnia gruntowa
 - nawierzchnia z płyt chodnikowych 40x40cm
 - nawierzchnia z płyt betonowych
 - nawierzchnia z wzorem greckim
 - nawierzchnia z kostki 10x10cm
 - nawierzchnia z otoczków
- MAŁA ARCHITEKTURA projektowane:**
- leżak
 - ławka betonowa
 - ławka solarna
 - ławka "Domino" / 6 elementów
 - biblioteka plenerowa
 - ogrodzenie ozdobne
 - kosz na śmieci
 - domek dla owadów
 - karmnik dla ptaków
 - zbiornik na wodę
 - doniczka ceramiczna
 - kosz na psie odchody
 - skrzynia na szachy
 - krata pod drzewa
- ZIELEŃ projektowane:**
- drzewa
 - drzewa formowane
 - strzyżony żywopłot
 - krzewy iglaste
 - krzewy liściaste
 - trawy ozdobne
 - byliny/ rośliny okrywowe
 - przestrzeń do nasadzeń przez mieszkańców
 - proj. kabel YKY 5x2,5mm² w rurze osłonowej PE-HD40
 - projektowane przyłącze wody ze studnią wodomierzową

POLSKIE ZRZESZENIE INŻYNIERÓW I TECHNIKÓW SANITARNYCH			
ODDZIAŁ TORUŃ, 87-100 TORUŃ, UL. PIERNIKARSKA 4/1			
Investycja	Park Kieszonkowy przy ul. Rydygiera 4-6-8 w Toruniu		
Investor	GMINA MIASTA TORUŃ, UL. WAŁY GEN. SIKORSKIEGO 8		
Temat	PROJEKT ZAGOSPODAROWANIA TERENU		
Funkcja	Imię i nazwisko	Podpis	Nr uprawnień
Pracownik projektant	Wojciech CZYZNIEWSKI		GT.III.63/Sp/93/TO/76
Pracownik projektant arch.	mgr. inż. arch. Jacek MURAWSKI		ZP.II.7342/18/TO/98
Pracownik projektant elektryczny	inż. Barbara ANTONOWICZ		UAN-N-V/116/TO/84
Pracownik projektant zieleni	mgr. inż. arch. krajoznawca Izabela KUROWSKA		UAN-N-V/147/TO/84
Nazwa rys.	PLANSZA ZBIORCZA		
Stadium	PB	Data: 11.2021	Skala 1:500
			Nr rys. 1