


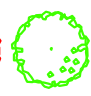















LEGENDA:

- Granica opracowania
- NAMIERZCHNIE:**
-  Nawierzchnia w goewdknlinie i zrzębkach drewnianych dla krzewów
 -  Kwatery dla drzew w formie misy o średnicy 1m w zrzębkach drewnianych z zaprawą dołu o wymiarach 0,7x0,7x0,7m
- NASADZENIA:**
-  lipa drobnolistna
 -  robinia akacjaowa
 -  klon czerwony 'Royal Red'
 -  głóg pośredni 'Paul's scarlet'
 -  bez lilak 'Palibin' - odsunięcie nasadzeń o 0,75m od krawędzi rabaty (obrzeża)
 -  berberys 'Thunberga 'Red Pillar'
 -  tawuła japońska 'Anthony Waterer' - odsunięcie nasadzeń o 0,75m od krawędzi rabaty (obrzeża)
 -  tawuła japońska 'Golden Princess' - odsunięcie nasadzeń o 0,5m od krawędzi rabaty (obrzeża)
 -  pęcherznica kalinolistna 'Luteus'
 -  tawuła japońska 'Macrophylla' - odsunięcie nasadzeń o 1m od krawędzi rabaty (obrzeża)
 -  irga Dammera - odsunięcie nasadzeń o 1m od krawędzi rabaty (obrzeża)
 -  lilowiec ogrodowy (zółty)

-  Ekran przeciwsłońcy
-  Ekran przeciwkorozny

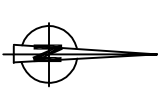

NAZWA:
Zielone kortyżarze w Toruniu - projekt i koncepcja

TYTUŁ PLANU:
 Projekt zagospodarowania terenu - ul. Gagarina


AUTOR: mgr inż. Kamila Bielecka
 architekt krajobrazu

PODPIS:

SKALA: 1:500

NUMER RYSUNKU: 14

DATA: lipiec 2022

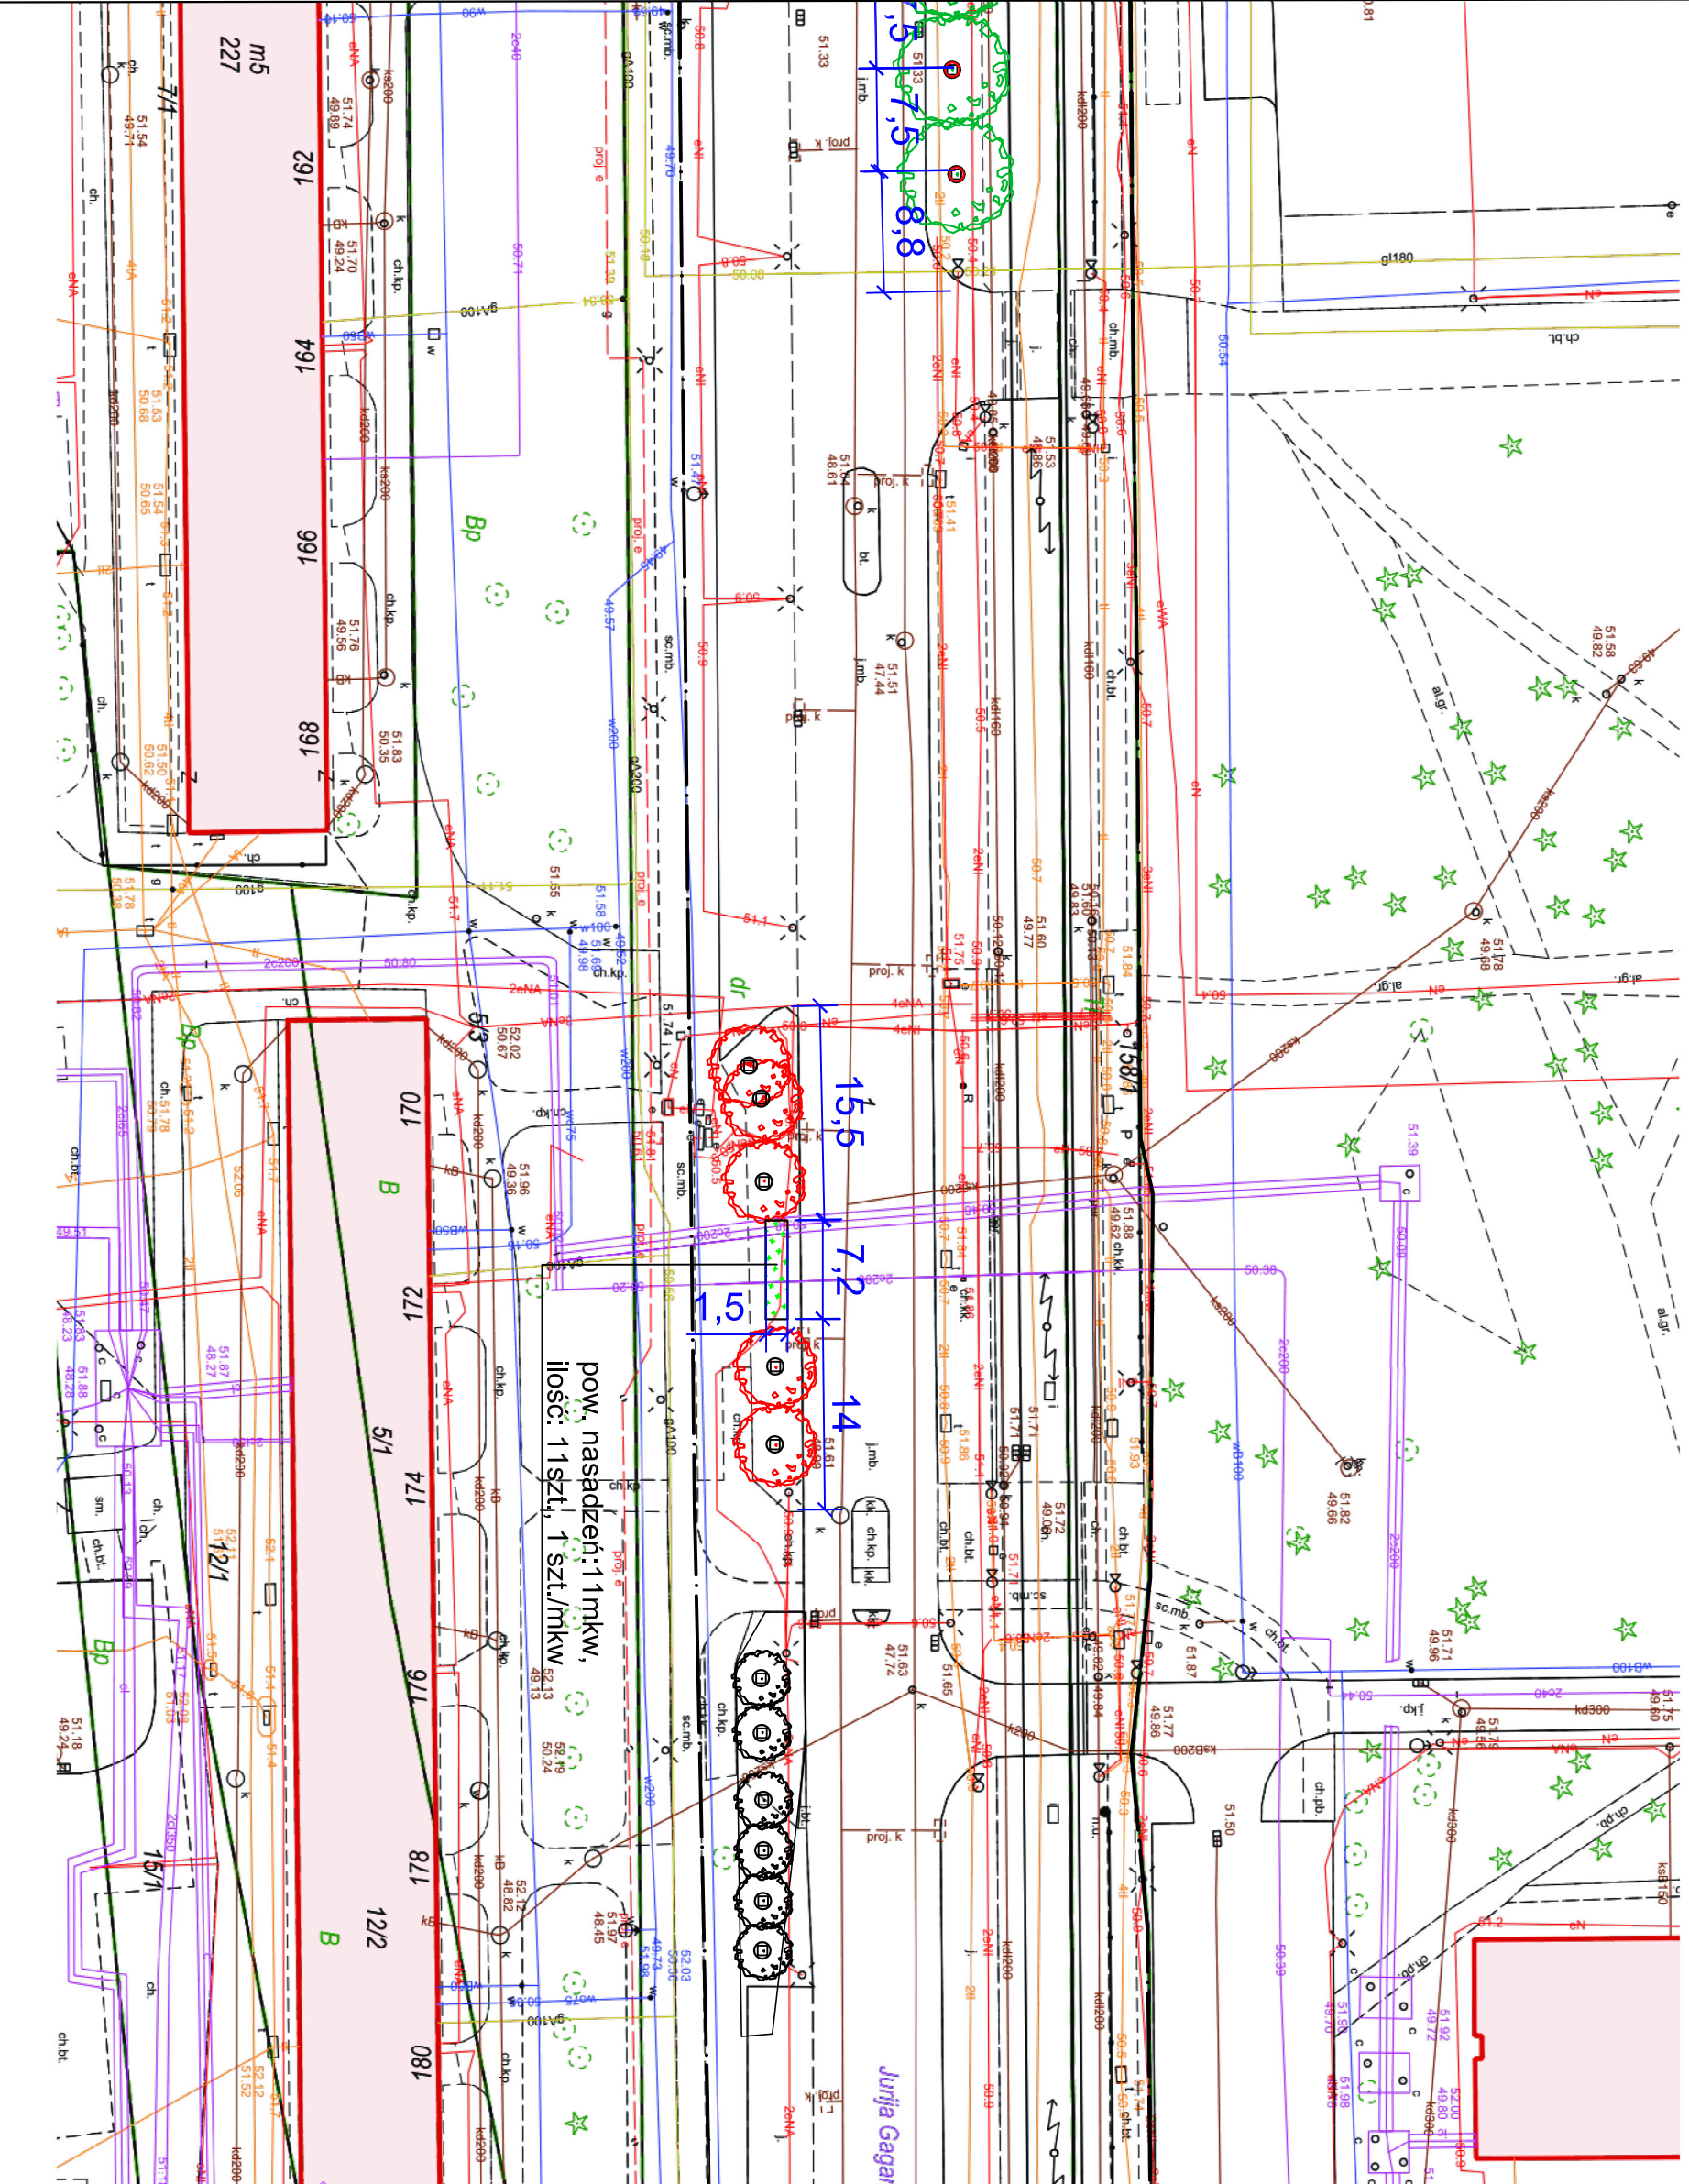

pow. nasadzeń: 1 mkw,
 ilość: 1 szt./1 szt./mkw

Jurija Gagarin