

Legenda:

W⁺ pion instalacji wodociągowej

K₁ pion instalacji kanalizacyjnej

g pion instalacji gazowej



włot kanału
wentylacyjnego



włot kanału
spalinowego



włot kanału
dymowego

Numer	Nazwa pomieszczenia	Powierzchnia użytkowa	Powierzchnia netto
-1.1	piwnica	14,05	28,1
-1.2	komunikacja	5,73	9,39
-1.3	pom. PGE	7,18	7,18
Razem:		26,96	44,67

ENKA SP. Z O.O.

ul. Dmowskiego 6/44
85-319 Bydgoszcz

Tytuł projektu:

Inwentaryzacja architektoniczno-budowlana

Gmina Miasta Toruń

ul. Waty Generała Władysława Sikorskiego 8,
87-100 Toruń

Adres:

ul. Prosta 29, 87-100 Toruń

Tytuł rysunku: Rzut piwnic

Sporządzili:

Andrzej Strzenkowski

spec.
konstr.-bud.
GT-8346/III/TO/77


mgr inż. Natalia Kowal

spec.
konstr.-bud.

Data: lipiec 2024r.

Skala: 1:100

Nr rys. 13

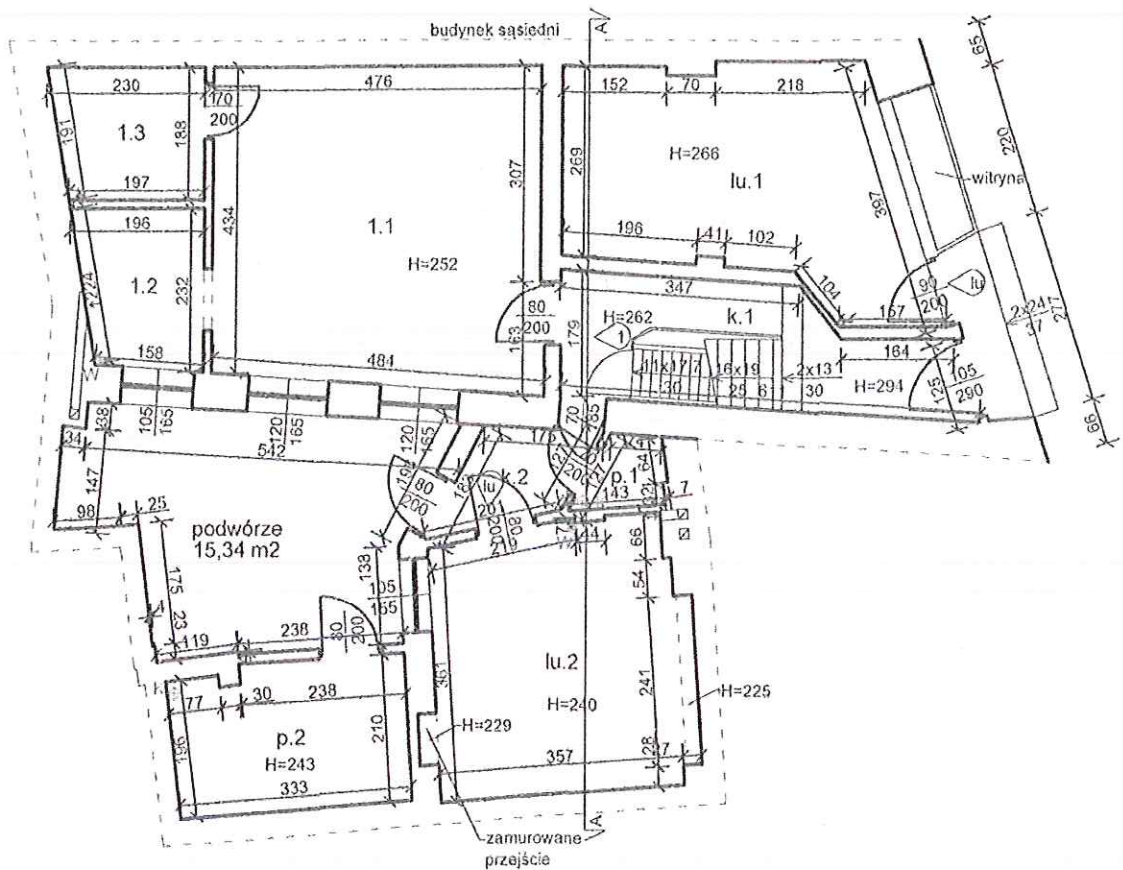

Legenda:

- W^o pion instalacji wodociągowej
- K^o pion instalacji kanalizacyjnej
- o pion instalacji gazowej
- ↔ wlot kanału wentylacyjnego
- ↔ wlot kanału spalinyowego
- ↔ wlot kanału dymowego

Zestawienie powierzchni do rys. nr 2				
Nr lokalu	Numer	Nazwa pomieszczenia	Powierzchnia użytkowa	Powierzchnia netto
1	1.1	pokój	21,61	21,61
	1.2	kuchnia	3,99	3,99
	1.3	łazienka z wc	4,02	4,02
	Razem:		29,62	29,62
lokal użytkowy	lu.1	pom. usługowe	15,28	15,28
	lu.2	pom. usługowe	14,07	14,07
	Razem:		29,35	29,35
	p.1	wc	1,12	1,12
	p.2	pom. gospodarcze	7,01	7,01
	k.1	klatka schodowa	9,12	9,12
	k.2	komunikacja	2,42	2,42
	Podwórze		15,34	15,34

ENKA SP. Z O.O.

ul. Dmowskiego 6/44
85-319 Bydgoszcz

Tytuł projektu:
Inwentaryzacja architektoniczno-budowlana

Gmina Miasta Toruń
ul. Waly Generała Władysława Sikorskiego 8,
87-100 Toruń

Adres:
ul. Prosta 29, 87-100 Toruń

Tytuł rysunku: Rzut parteru

Sporządzili:

Andrzej Strzemkowski

spec.
konstr.-bud.
GT-8346/III/TO/77


mgr inż. Natalia Kowal

spec.
konstr.-bud.

Data: lipiec 2024r.

Skala: 1:100

Nr rys. 1/4

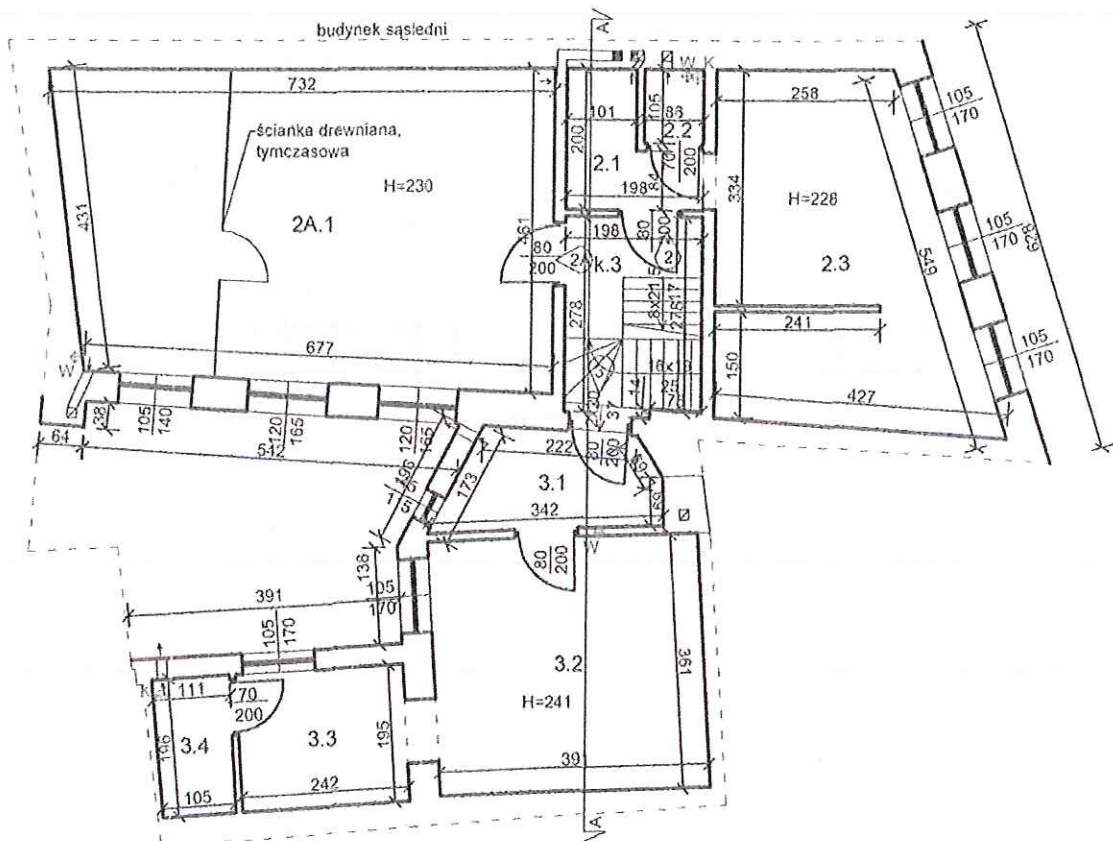

Legenda:

- pion instalacji wodociągowej
- pion instalacji kanalizacyjnej
- pion instalacji gazowej
- wlot kanału wentylacyjnego
- wlot kanału spalnicowego
- wlot kanału dymowego

Zestawienie powierzchni do rys. nr 3

Nr lokalu	Numer	Nazwa pomieszczenia	Powierzchnia użytkowa	Powierzchnia netto
2A	2A.1	pokój z kuchnią	31,23	31,23
	Razem:		31,23	31,23
2	2.1	kuchnia	2,83	2,83
	2.2	wc	0,90	0,90
	2.3	pokój	17,03	17,03
	Razem:		20,76	20,76
3	3.1	przedpokój	4,07	4,07
	3.2	pokój	14,10	14,10
	3.3	kuchnia	4,72	4,72
	3.4	łazienka z wc	2,12	2,12
	Razem:		25,01	25,01
	k.3	klatka schodowa	5,54	5,54

ENKA SP. Z O.O.

ul. Dmowskiego 6/44
85-319 Bydgoszcz

Tytuł projektu:

Inwentaryzacja architektoniczno-budowlana

Gmina Miasta Toruń

ul. Wały Generała Władysława Sikorskiego 8,
87-100 Toruń

Adres:

ul. Prosta 29, 87-100 Toruń

Tytuł rysunku: Rzut I piętra

Sporządził:


Andrzej Strzemkowski spec.
konstr.-bud.
GT-8346/III/TO/77

mgr inż. Natalia Kowal spec.
konstr.-bud.

Data: lipiec 2024r.

Skala: 1:100

Nr rys. 3

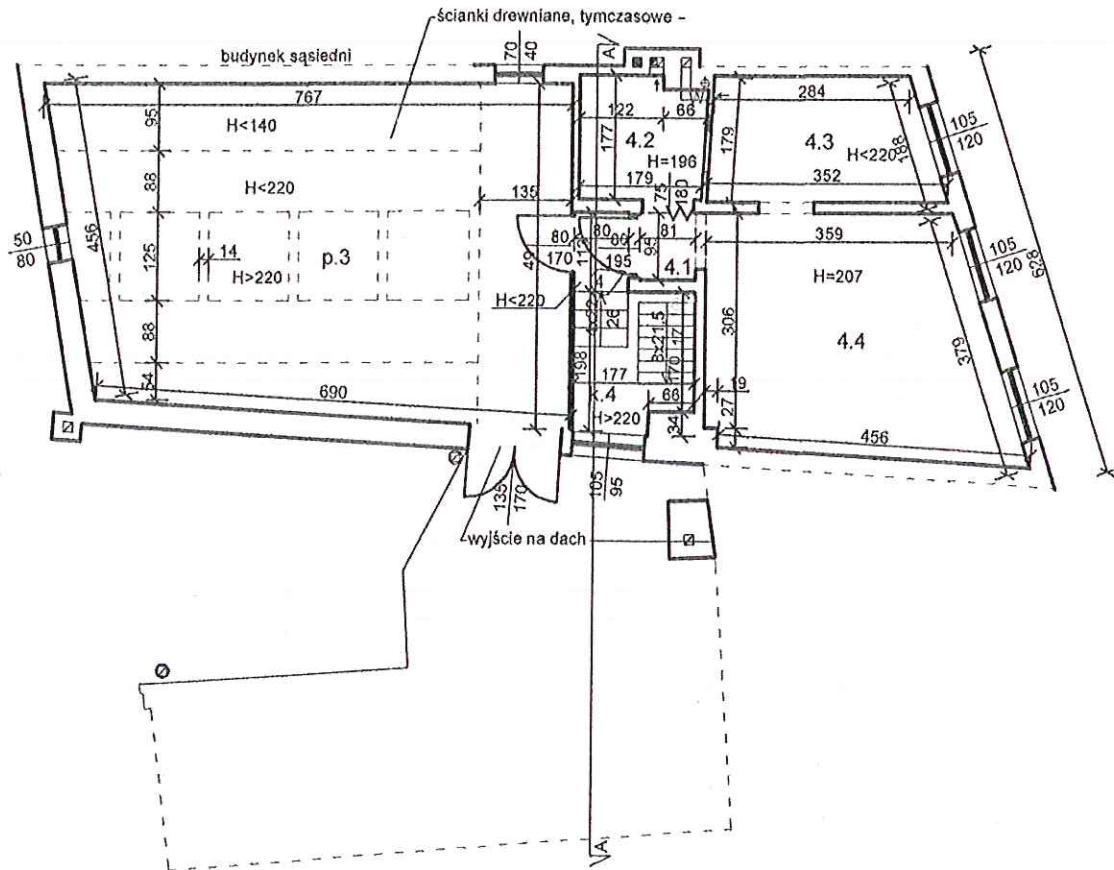

Zestawienie powierzchni do rys. nr 4

Nr lokalu	Numer	Nazwa pomieszczenia	Powierzchnia użytkowa	Powierzchnia netto
4	4.1	przedpokój	0,39	0,77
	4.2	łazienka z wc	1,57	3,13
	4.3	kuchnia	2,85	5,69
	4.4	pokój	7,16	14,31
	Razem:			11,97
	k.4	klatka schodowa	3,81	4,26
	p.3	strych	21,60	34,14

Legenda:

- W → pion Instalacji wodociągowej
- K → pion Instalacji kanalizacyjnej
- G → pion Instalacji gazowej
- ↔ wlot kanału wentylacyjnego
- ↔ wlot kanału spalinowego
- ↔ wlot kanału dymowego

ENKA SP. Z O.O.

ul. Dmowskiego 6/44
85-319 Bydgoszcz

Tytuł projektu:
Inwentaryzacja architektoniczno-budowlana

Gmina Miasta Toruń
ul. Waly Generała Władysława Sikorskiego 8,
87-100 Toruń

Adres:
ul. Prosta 29, 87-100 Toruń

Tytuł rysunku: Rzut poddasza


Sporządzili:

Andrzej Strzemkowski spec.
konstr.-bud.
GT-8346/III/TO/77

mgr inż. Natalia Kowal spec.
konstr.-bud.

Data: lipiec 2024r. Skala: 1:100

Nr rys. 4/6

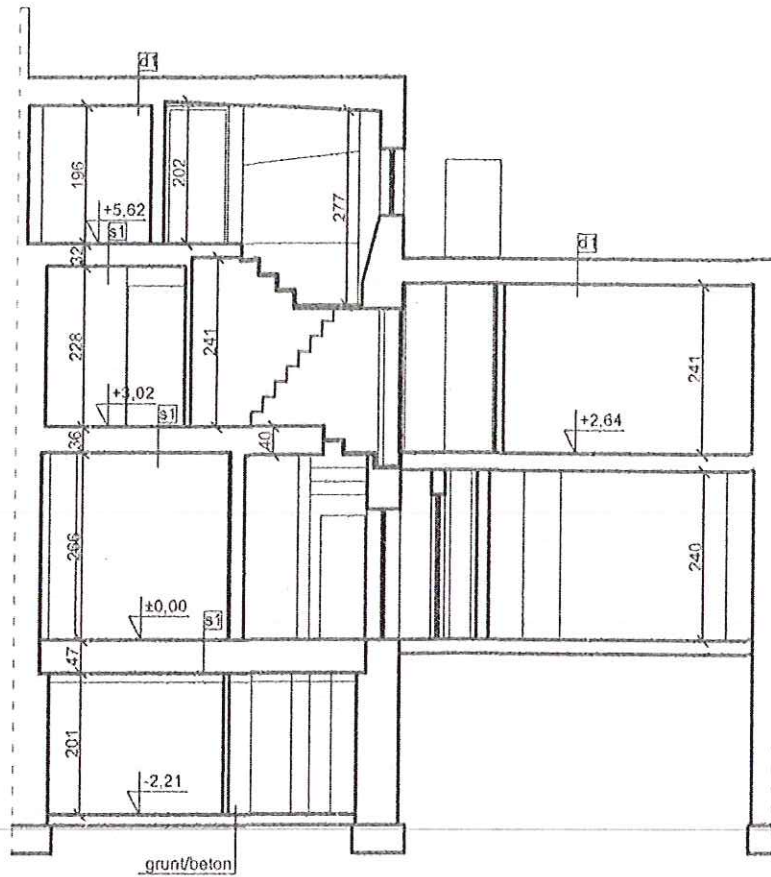

S1
 warstwa wykończeniowa
 deska drewniana 3,2 cm
 polepa gliniana
 deska drewniana 3,2 cm

B1
 caca
 deskowanie
 krokwie
 deska drewniana 3,2 cm
 tynk na trzcinnie

ENKA SP. Z O.O. ul. Dmowskiego 8/44 85-319 Bydgoszcz	
Tytuł projektu: Inwentaryzacja architektoniczno-budowlana	
Gmina Miasta Toruń ul. Wały Generała Władysława Sikorskiego 8, 87-100 Toruń	
Adres: ul. Prosta 29, 87-100 Toruń	
Tytuł rysunku: Przekrój A-A	
Sporządzili:	
Andrzej Strzemkowski	spec. konstr.-bud. GT-8346/III/TO/77
mgr inż. Natalia Kowal	spec. konstr.-bud.
Data: lipiec 2024r.	Skala: 1:100
Nr rys. 17	

