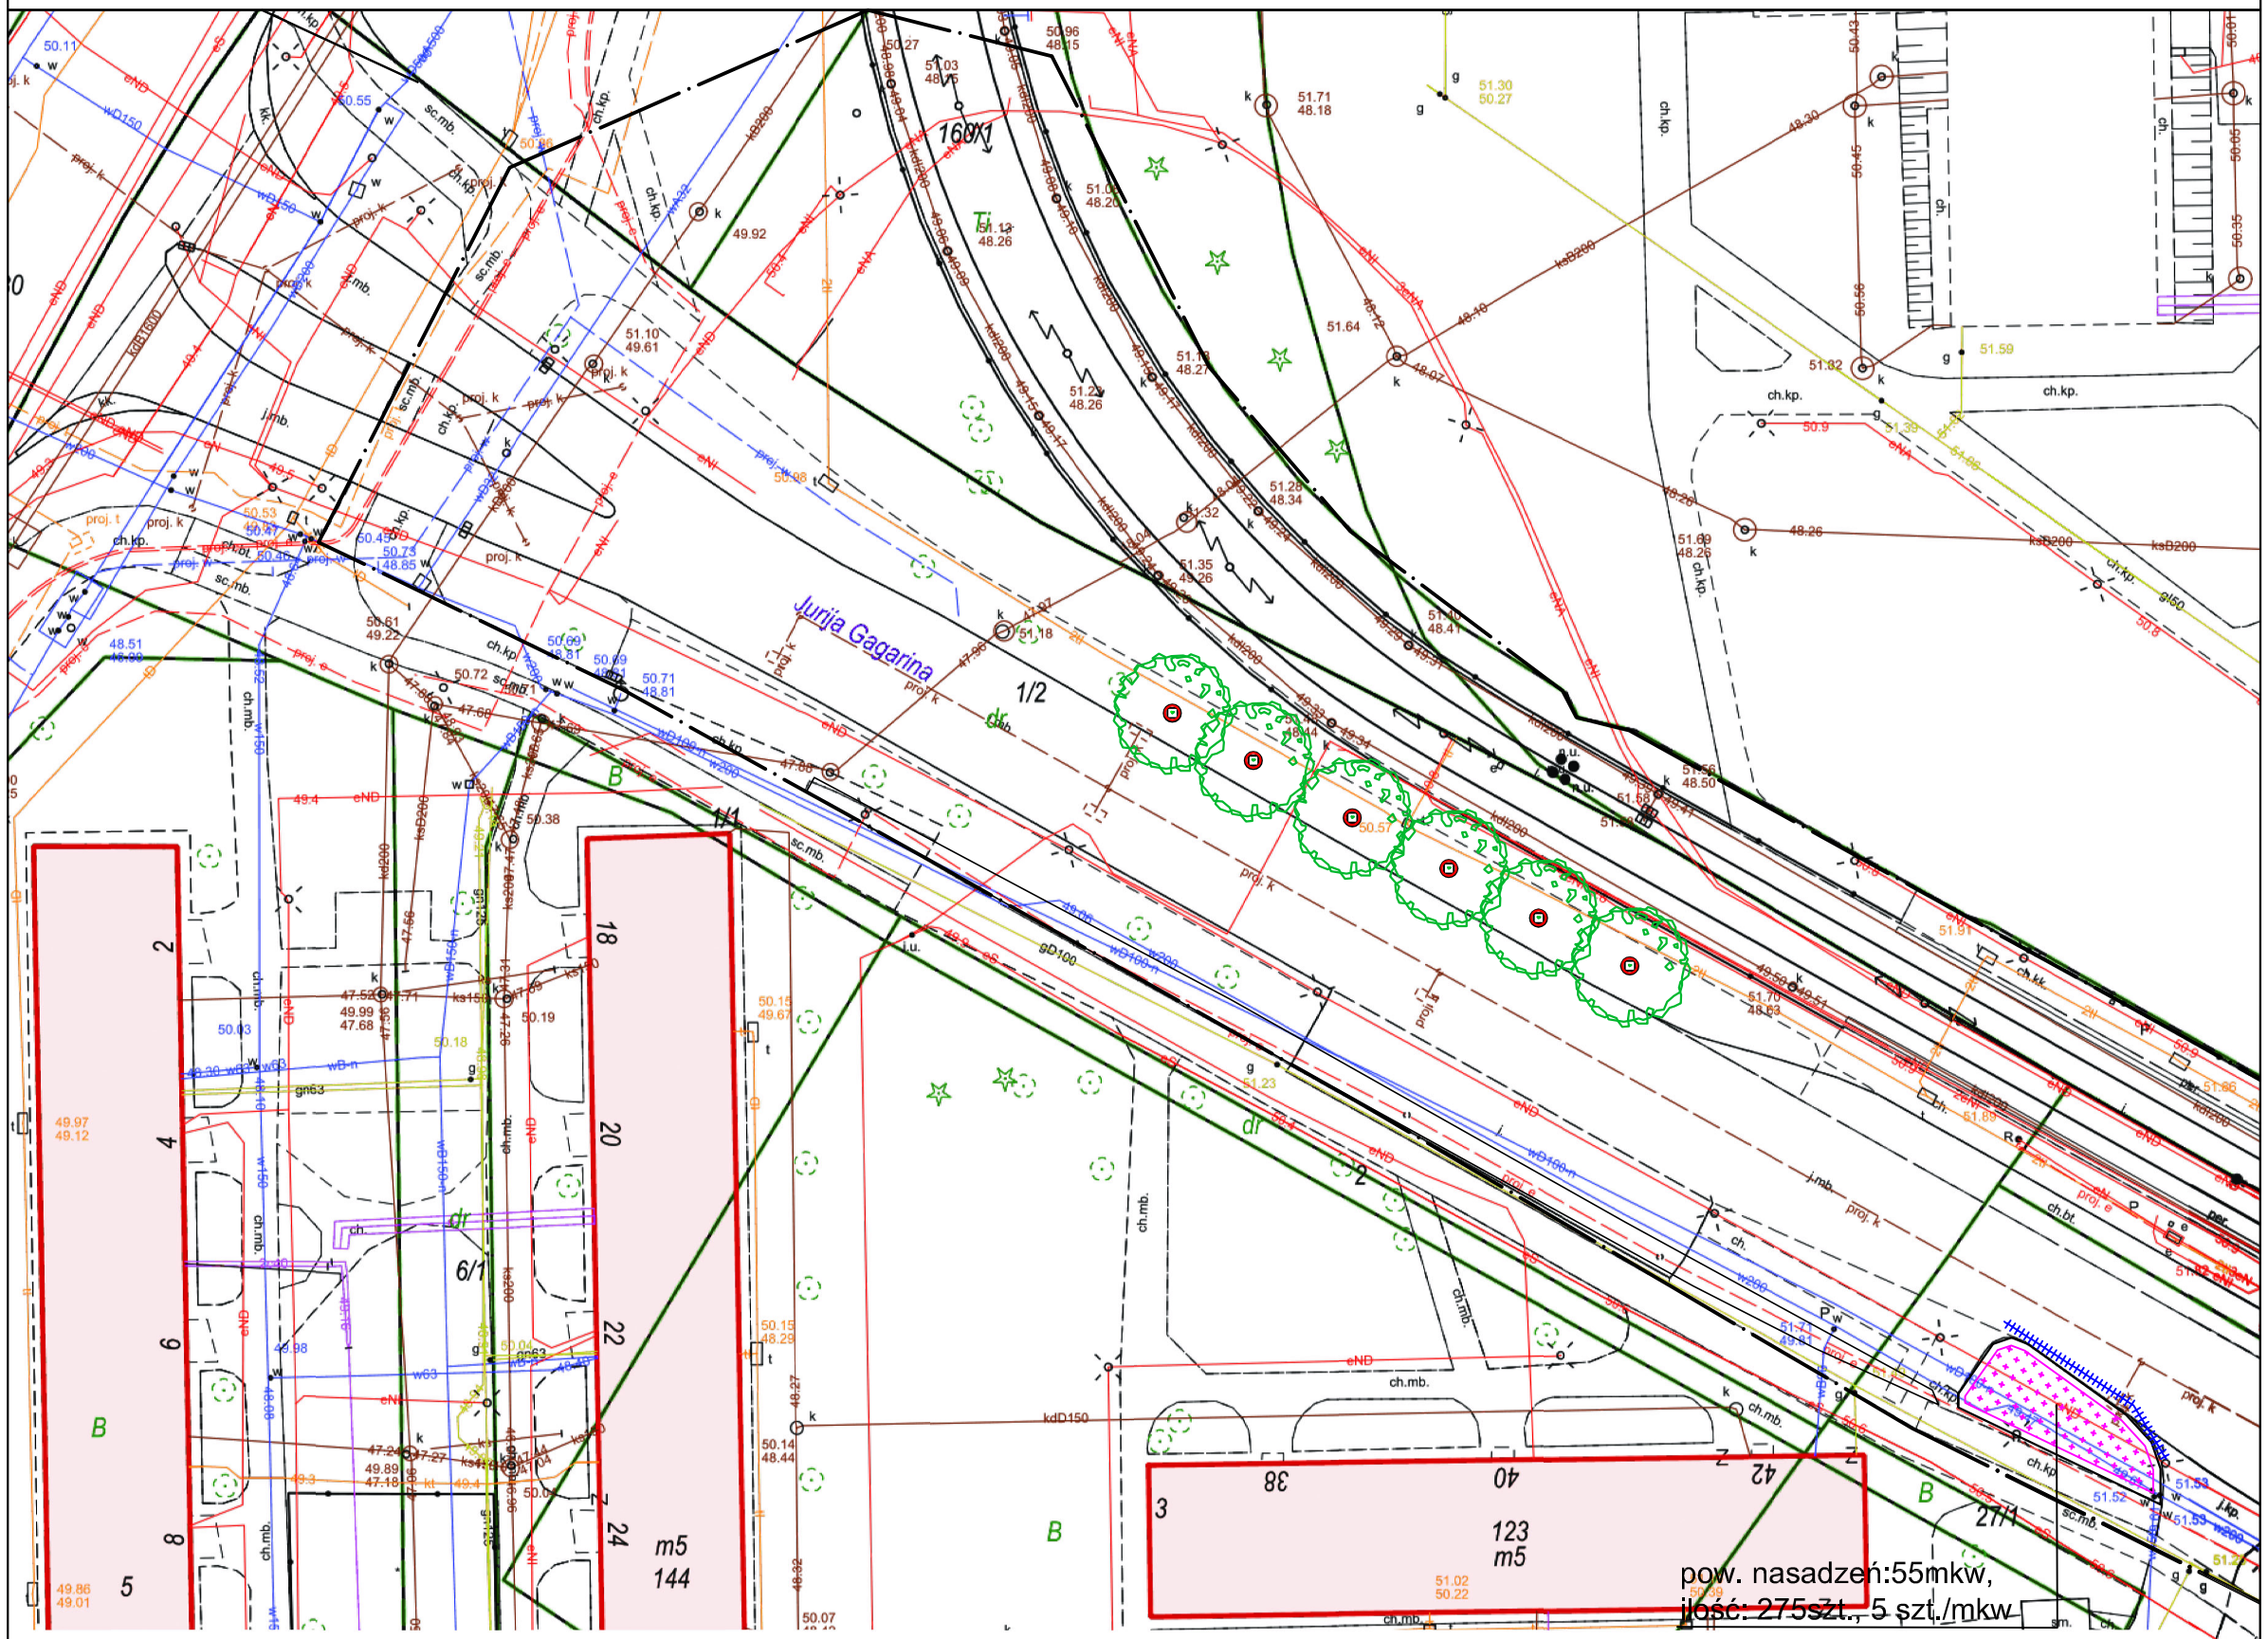

AUTOR OPRACOWANIA:
ArchiNATURA
Kamila Bielecka
NIP: 997 006 63 52
tel. 509 381 077
www.archinatura.com.pl
mail: pracowania@archinatura.com.pl

ArchiNATURA
PRACOWNIA OGRODOWA

LEGENDA:

Granica opracowania

NAWIERZCHNIE:

Nawierzchnia w goewłókninie i zrębkach drewnianych dla krzewów

Kwatera dla drzew w formie misy o średnicy 1m w zrębkach drewnianych z zaprawą dołu o wymiarach 0,7x0,7x0,7m

NASADZENIA:

- lipa drobnolistna
- robinia akacjowa
- klon czerwony 'Red Sunset'
- głóg pośredni 'Paul's scarlet'
- bez lilak 'Palibin' - odsunięcie nasadzeń o 0,75m od krawędzi rabaty (obrzeża)
- berberys Thunberga 'Red Pillar'
- tawuła japońska 'Anthony Waterer' - odsunięcie nasadzeń o 0,75m od krawędzi rabaty (obrzeża)
- tawuła japońska 'Golden Princess' - odsunięcie nasadzeń o 0,5m od krawędzi rabaty (obrzeża)
- pęcherznica kalinolistna 'Luteus'
- tawuła japońska 'Macrophylla' - odsunięcie nasadzeń o 1m od krawędzi rabaty (obrzeża)
- irga Dammera - odsunięcie nasadzeń o 1m od krawędzi rabaty (obrzeża)
- liliowiec
- liliowiec żółty
- Ekran przeciwsolny
- Ekran przeciwkorzenny

NAZWA:
Zielone korytarze w Toruniu - projekt i koncepcja

TYTUŁ PLANSZY:
Projekt zagospodarowania terenu - ul. Gagarina

AUTOR: mgr inż. Kamila Bielecka, architekt krajobrazu
PODPIS:

SKALA: 1:500 | NUMER RYSUNKU: 19 | DATA: lipiec 2022