


Załącznik nr 1

lokalizacja sztokowej
klatki schodowej

Klatka schodowa
do odtworzenia

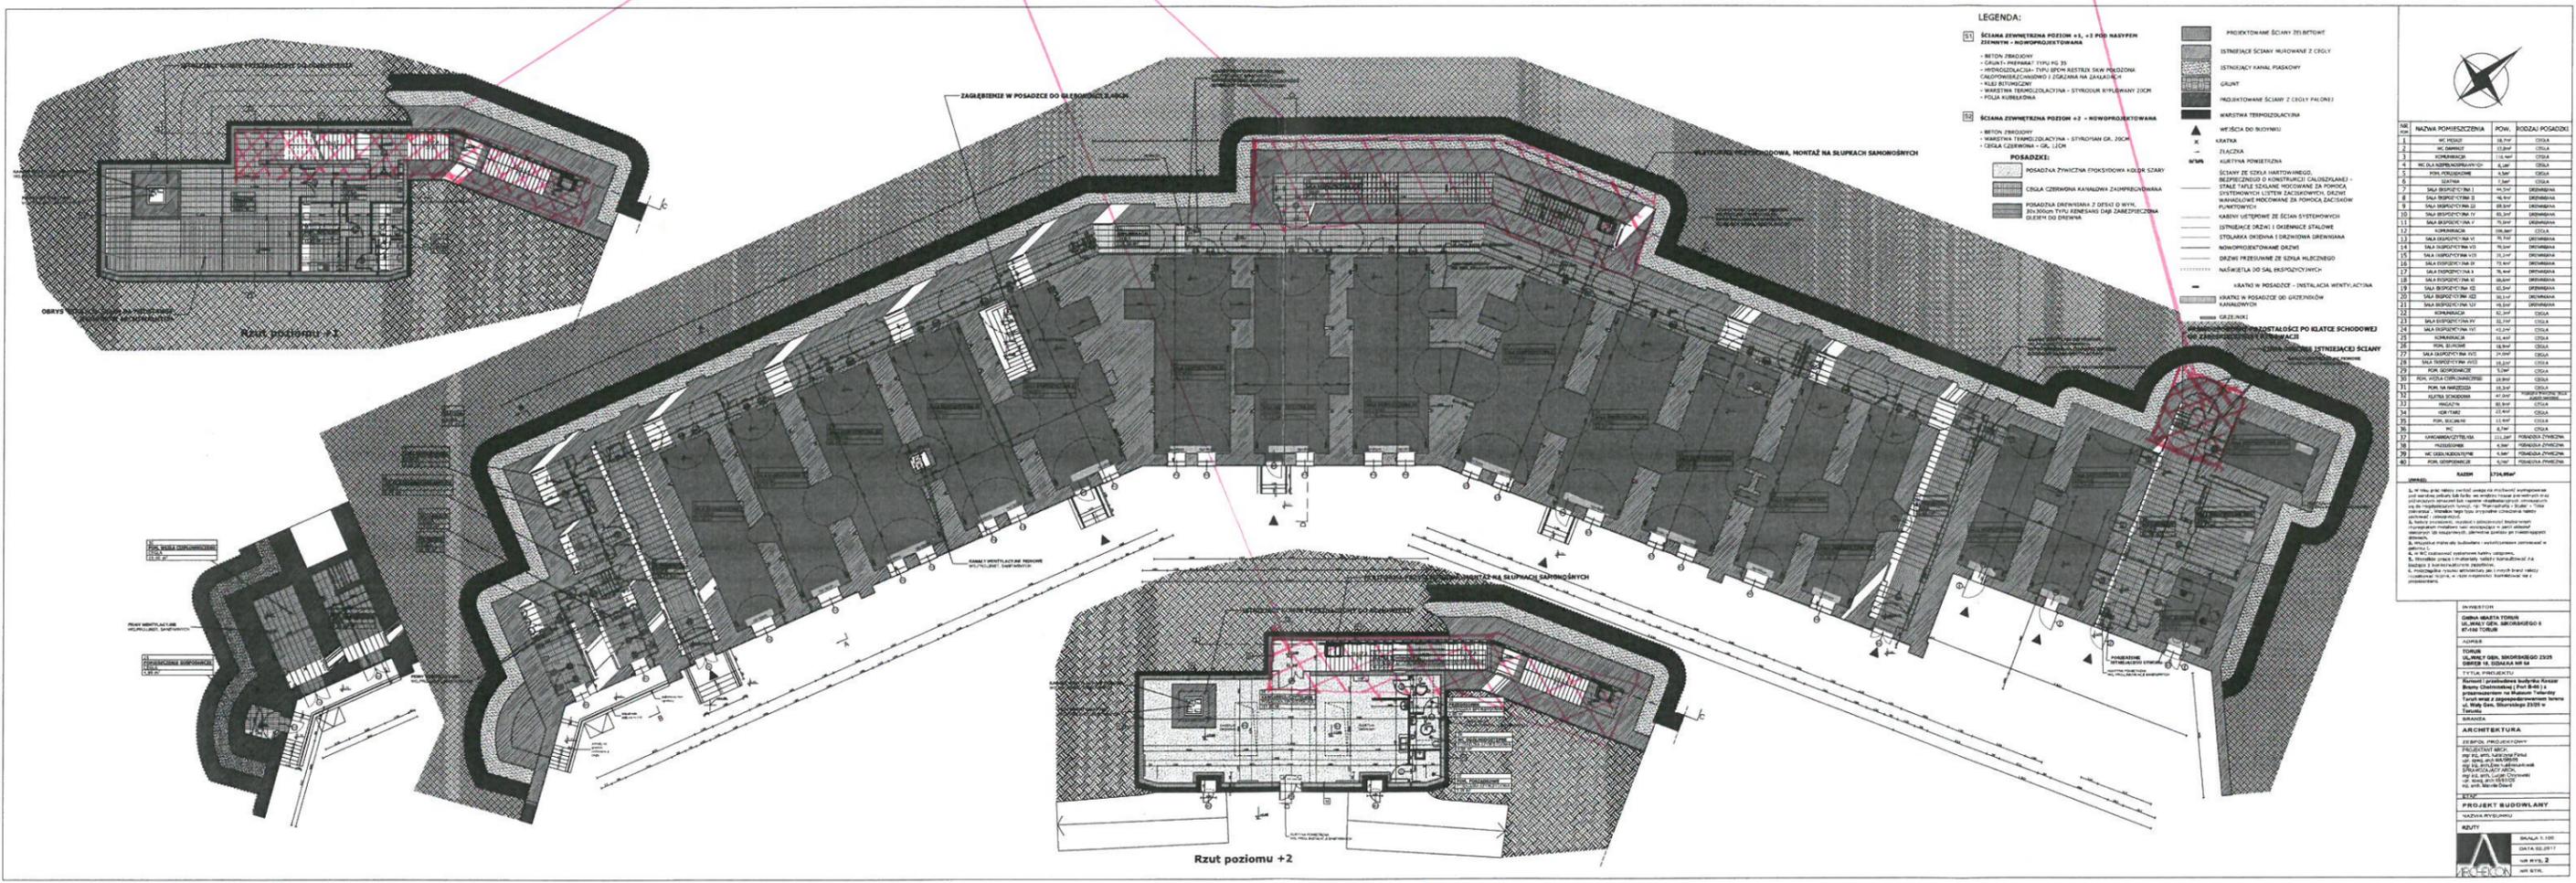

Rzut poziomu +2