


Załącznik do Zarządzenia PMT NR. 215
z dnia 25.08.2021r....

MAPA DO CELÓW PROJEKTOWYCH

SKALA 1:500

Układ odniesienia: PL-ETRF89, układ wsp. płaskich: PL-2000 strefa 6 (16°), układ wys.: PL-EVRF2007-NH

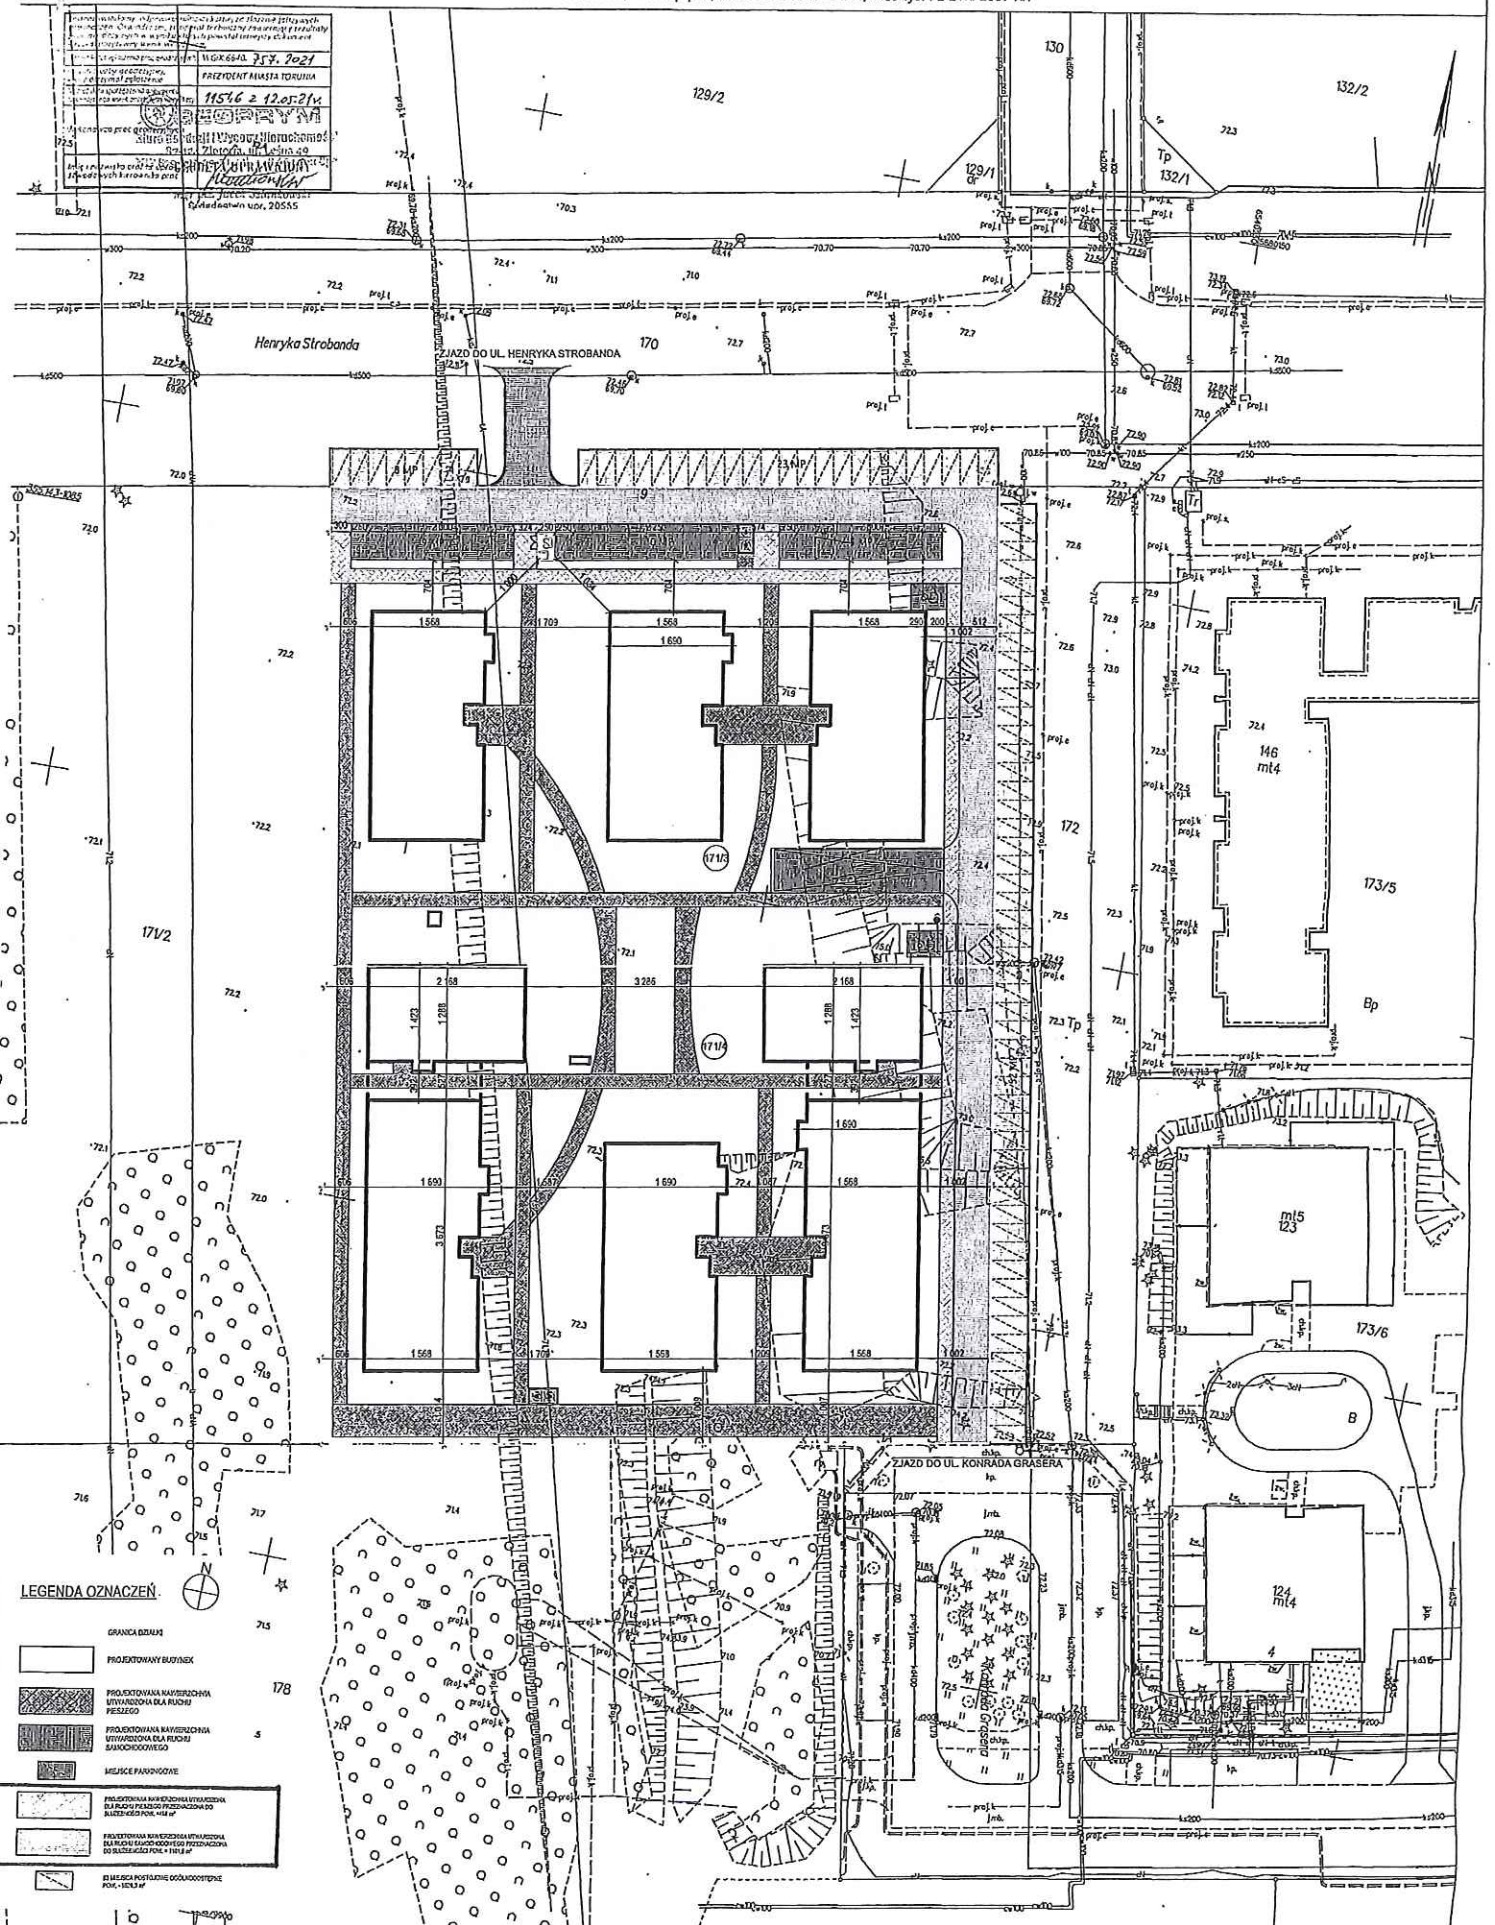

LEGENDA OZNAZEŃ

- GRANICA DZIAŁKI
- PROJEKTOWANY BUDYNEK
- PROJEKTOWANA NAWIERZCHNIJA UTYLIZACJA DLA PRACZY PRZESZŁO
- PROJEKTOWANA NAWIERZCHNIJA UTYLIZACJA DLA PRACZY SAUKODOWOŚCI
- MIEJSCA PAKOWANIOWE
- PROJEKTOWANA NAWIERZCHNIJA UTYLIZACJA DLA PRACZY PRZESZŁO I SAUKODOWOŚCI
- PROJEKTOWANA NAWIERZCHNIJA UTYLIZACJA DLA PRACZY SAUKODOWOŚCI I PRZESZŁO
- MIEJSCA POSTAWIENIA OCZYSZCZAJĄCE POC. WSKP