


Załącznik do Zarządzenia Nr... 216.....
 Prezydenta Miasta Torunia
 z dnia... 25.08.2021r.....

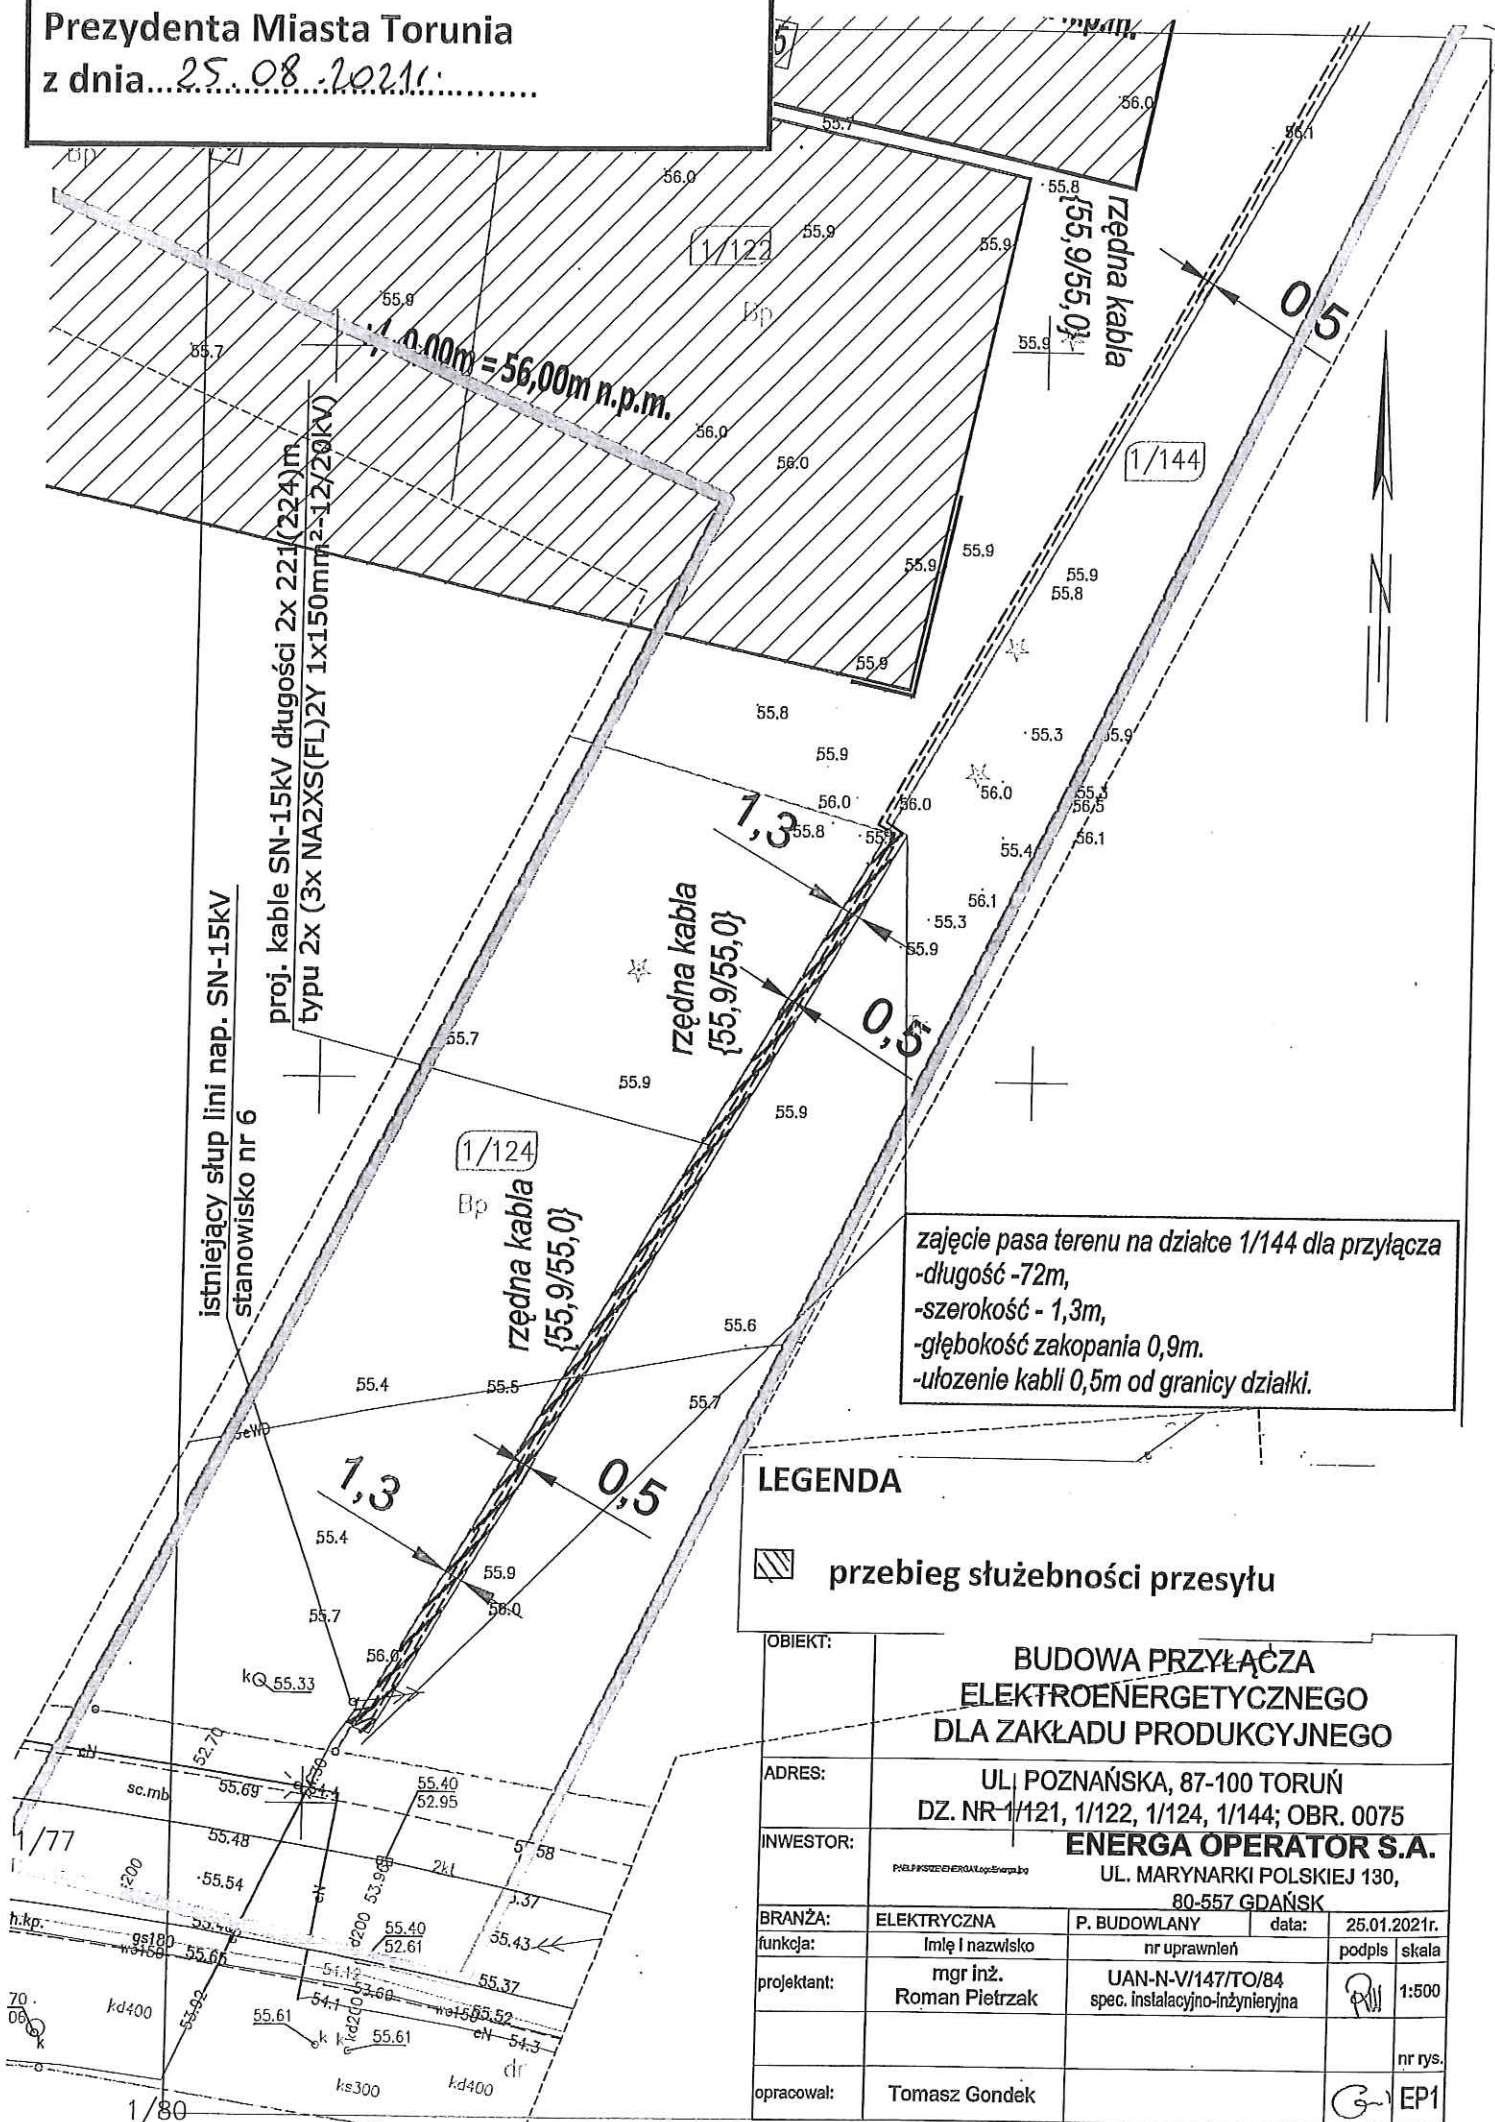

zajęcie pasa terenu na działce 1/144 dla przyłącza
 -długość -72m,
 -szerokość - 1,3m,
 -głębokość zakopania 0,9m.
 -ułożenie kabli 0,5m od granicy działki.

LEGENDA

przebieg służebności przesyłu

OBIEKT:	BUDOWA PRZYŁĄCZA ELEKTROENERGETYCZNEGO DLA ZAKŁADU PRODUKCYJNEGO			
ADRES:	UL. POZNAŃSKA, 87-100 TORUŃ DZ. NR 1/121, 1/122, 1/124, 1/144; OBR. 0075			
INWESTOR:	ENERGA OPERATOR S.A. UL. MARYNARKI POLSKIEJ 130, 80-557 GDAŃSK			
BRANŻA:	ELEKTRYCZNA	P. BUDOWLANY	data:	25.01.2021r.
funkcja:	Imię i nazwisko	nr uprawnień	podpis	skala
projektant:	mgr inż. Roman Pietrzak	UAN-N-V/147/TO/84 spec. instalacyjno-inżynierska		1:500
opracował:	Tomasz Gonddek			nr rys. EP1