


ZAKŁADNIK NR 1  
DO ZARZĄDZENIA NR 132  
Z DNIA 20.04.2022r.  
PREZYDENTA MIASTA TORUNIA

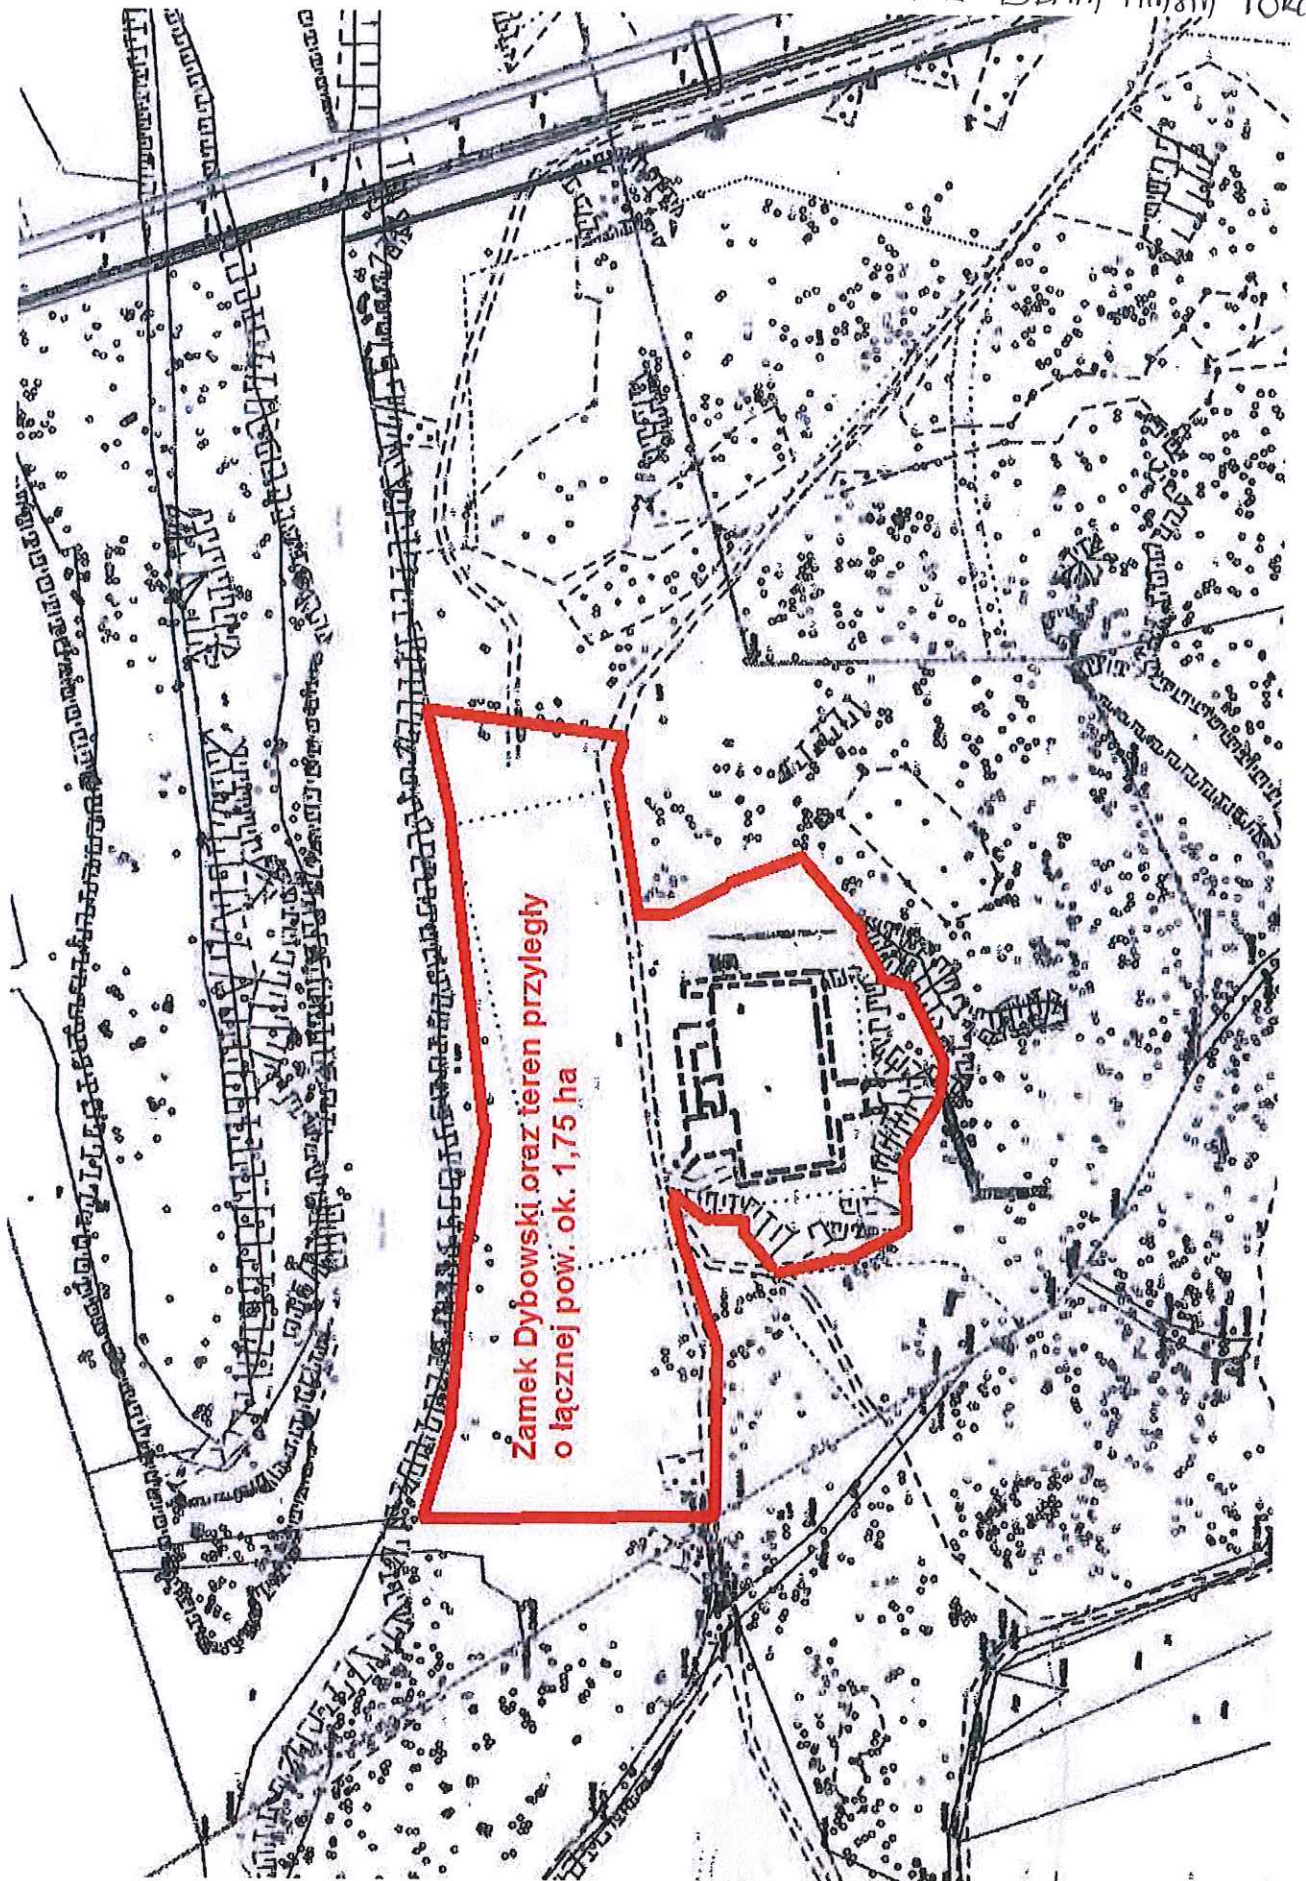

Zamek Dybowski oraz teren przyległy  
o łącznej pow. ok. 1,75 ha