

UCHWAŁA NR 930/22
RADY MIASTA TORUNIA
z dnia 15 września 2022 r.

w sprawie przystąpienia do sporządzenia miejscowego planu zagospodarowania przestrzennego dla części parku Głazja i ul. Ludwika Waryńskiego w Toruniu.

Na podstawie art. 14 ust. 1 i 4 ustawy z dnia 27 marca 2003 r. o planowaniu i zagospodarowaniu przestrzennym (Dz. U. z 2022 r. poz. 503) uchwała się, co następuje:

§ 1. 1. Przystępuje się do sporządzenia miejscowego planu zagospodarowania przestrzennego dla części parku Głazja i ul. Ludwika Waryńskiego w Toruniu, zwanego dalej planem.

2. Plan, o którym mowa w ust. 1, stanowi zmianę części miejscowego planu zagospodarowania przestrzennego dla terenów położonych przy ul. Sobieskiego i ul. Waryńskiego w Toruniu (uchwała nr 762/21 Rady Miasta Torunia z dnia 16 grudnia 2021 r., Dz. Urz. Woj. Kuj. - Pom. poz. 6942 z dnia 28 grudnia 2021 r.).

§ 2. Granicę obszaru objętego planem, o którym mowa w § 1, określono na mapie stanowiącej załącznik graficzny do niniejszej uchwały.


§ 3. Dopuszcza się opracowanie i uchwalanie planu oddzielnie dla części obszaru objętego planem, o którym mowa w § 1.

§ 4. Wykonanie uchwały powierza się Prezydentowi Miasta Torunia.

§ 5. Uchwała wchodzi w życie z dniem podjęcia.

Przewodniczący
Rady Miasta Torunia

Marcin Czyżniewski

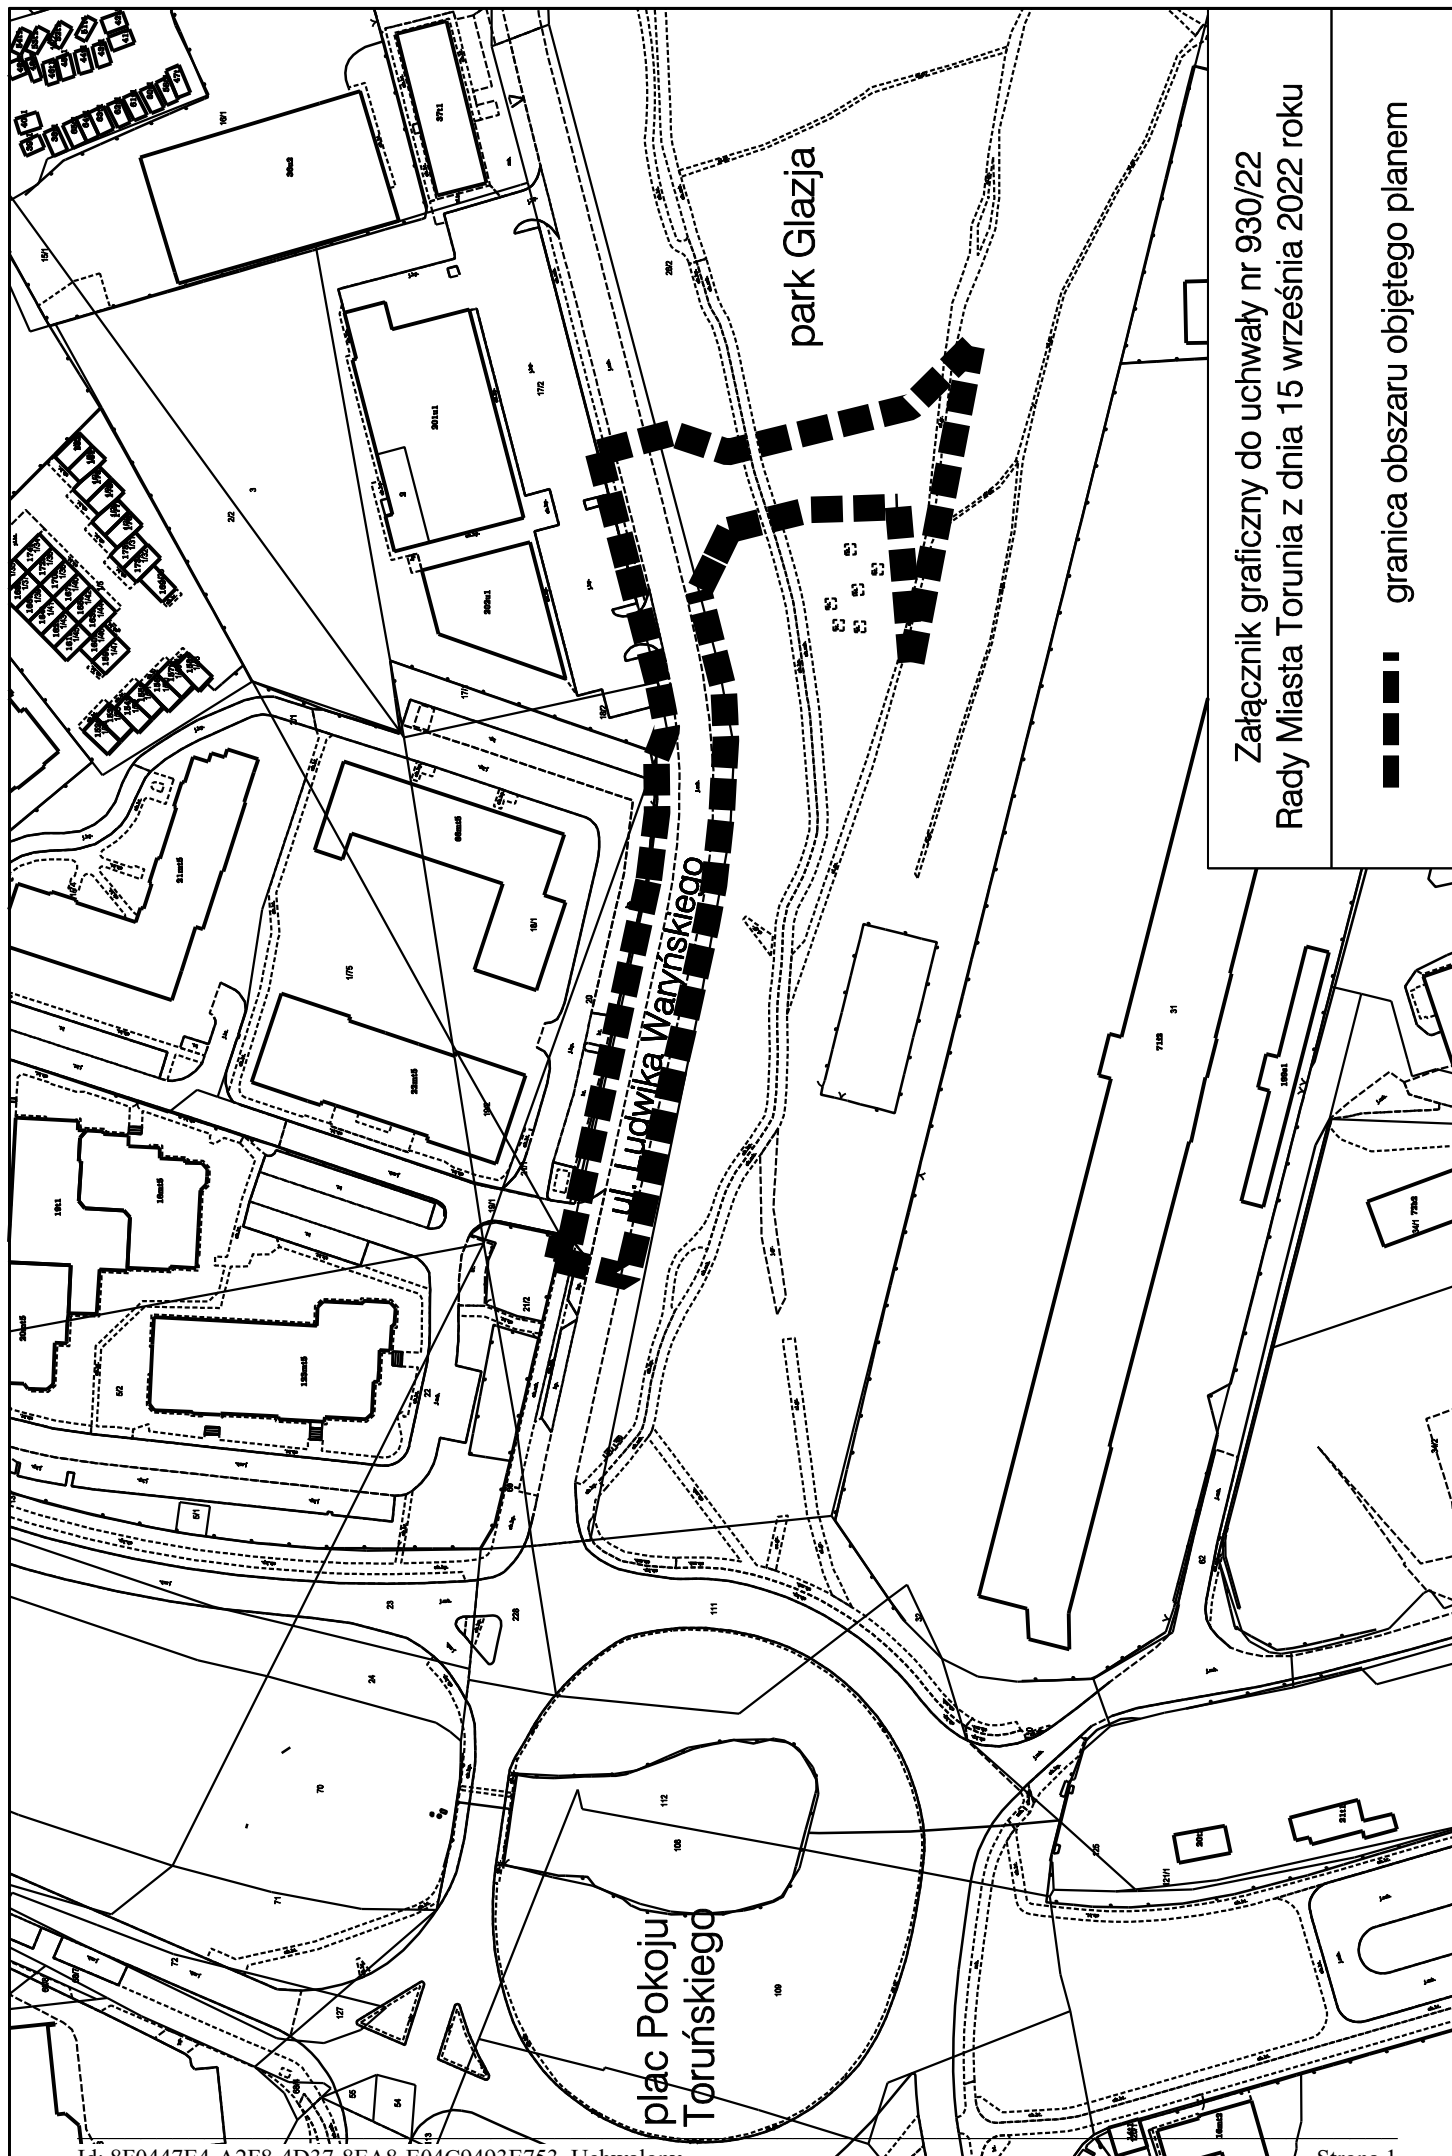

Załącznik graficzny do uchwały nr 930/22
Rady Miasta Torunia z dnia 15 września 2022 roku

— — — — — granica obszaru objętego planem