

ZARZĄDZENIE
PREZYDENTA MIASTA TORUNIA NR 372
Z DNIA 26.10.2022r.

w sprawie obciążenia nieruchomości stanowiącej współwłasność Skarbu Państwa, położonej w Toruniu przy ul. Adama Mickiewicza 10-16 służebnością przesyłu

Na podstawie art. 11 ust.1 ustawy z dnia 21 sierpnia 1997 r. o gospodarce nieruchomościami (Dz. U. z 2021 r., poz. 1899 z późn. zm.¹⁾)

zarządza się, co następuje:

§ 1.1. Ustanowić służebność przesyłu na rzecz przedsiębiorcy – PGE Toruń S.A. z siedzibą w Toruniu przy ul. Ceramicznej 6, 87-100 Toruń, na nieruchomości będącej współwłasnością Skarbu Państwa, znajdującą się w obrębie 13 oznaczoną geodezyjnie jako działki nr: 196, 197/1 i 199/2, położoną przy ul. Adama Mickiewicza 10-16, zapisaną w KW nr TO1T/00001017/9, która będzie wykonywana pasem gruntu o powierzchni 98 m² (długości 49 m i szerokości 2 m) – zgodnie z załącznikiem mapowym, polegającą na:

- 1) prawie do wybudowania oraz trwałego utrzymywania i użytkowania odcinka sieci ciepłowniczej DN 250, z przebiegiem określonym na załączniku mapowym;
 - 2) prawie do korzystania z nieruchomości obciążonej w zakresie niezbędnym do dokonywania konserwacji, remontów, modernizacji, usuwania awarii oraz przebudowy urządzeń i instalacji ciepłowniczych, jak również usytuowania w przyszłości kolejnych wyprowadzeń linii wraz z prawem wejścia i wjazdu na teren odpowiednim sprzętem przez pracowników przedsiębiorstw oraz przez wszystkie podmioty i osoby, którymi przedsiębiorstwo to posługuje się w związku z prowadzoną działalnością;
 - 3) ograniczeniu prawa do korzystania z nieruchomości w strefie zgodnej z aktualnymi warunkami technicznymi wynikającymi z przepisów prawa, w której nie będzie podejmowana działalność mogąca mieć negatywny wpływ na trwałość i prawidłową eksploatację sieci.
2. Przedsiębiorca na rzecz którego ustanowiono służebność zobowiązany będzie przywrócić nieruchomość do stanu poprzedniego, niezwłocznie po zakończeniu czynności, o których mowa w ust. 1 pkt 1 i 2, przy czym nie wyłącza to odpowiedzialności za szkody na zasadach ogólnych.
3. Służebność ustanowić odpłatnie za jednorazowym wynagrodzeniem w kwocie brutto 38 745,00 zł (słownie: trzydzieści osiem tysięcy siedemset czterdzieści pięć złotych 00/100), obejmującym wynagrodzenie w kwocie netto 31 500 zł, powiększone o 23% VAT w kwocie 7 245 zł.

§ 2. Wykonanie zarządzenia powierza się Dyrektorowi Wydziału Gospodarki Nieruchomościami.

§ 3. Zarządzenie wchodzi w życie z dniem podpisania.

DYREKTOR
Wydziału Gospodarki Nieruchomościami

Kamila Poppeła

Zastępca
Prezydenta Miasta Torunia

Przemysław Gwóźdź

Prezydent Miasta Torunia


Michał Zaleski

Nie wnoszę zastrzeżeń
pod względem prawnym
RADA PRAWNY
Agnieszka Kuklińska

18.10.2022r.

¹⁾ Zmiany tekstu jednolitego wymienionej ustawy zostały ogłoszone w Dz. U. z 2021 r. poz. 815, z 2022 r. poz. 1846.

Załącznik do Zarządzenia Nr...372.....
 Prezydenta Miasta Torunia
 z dnia...26...10...2022c.....

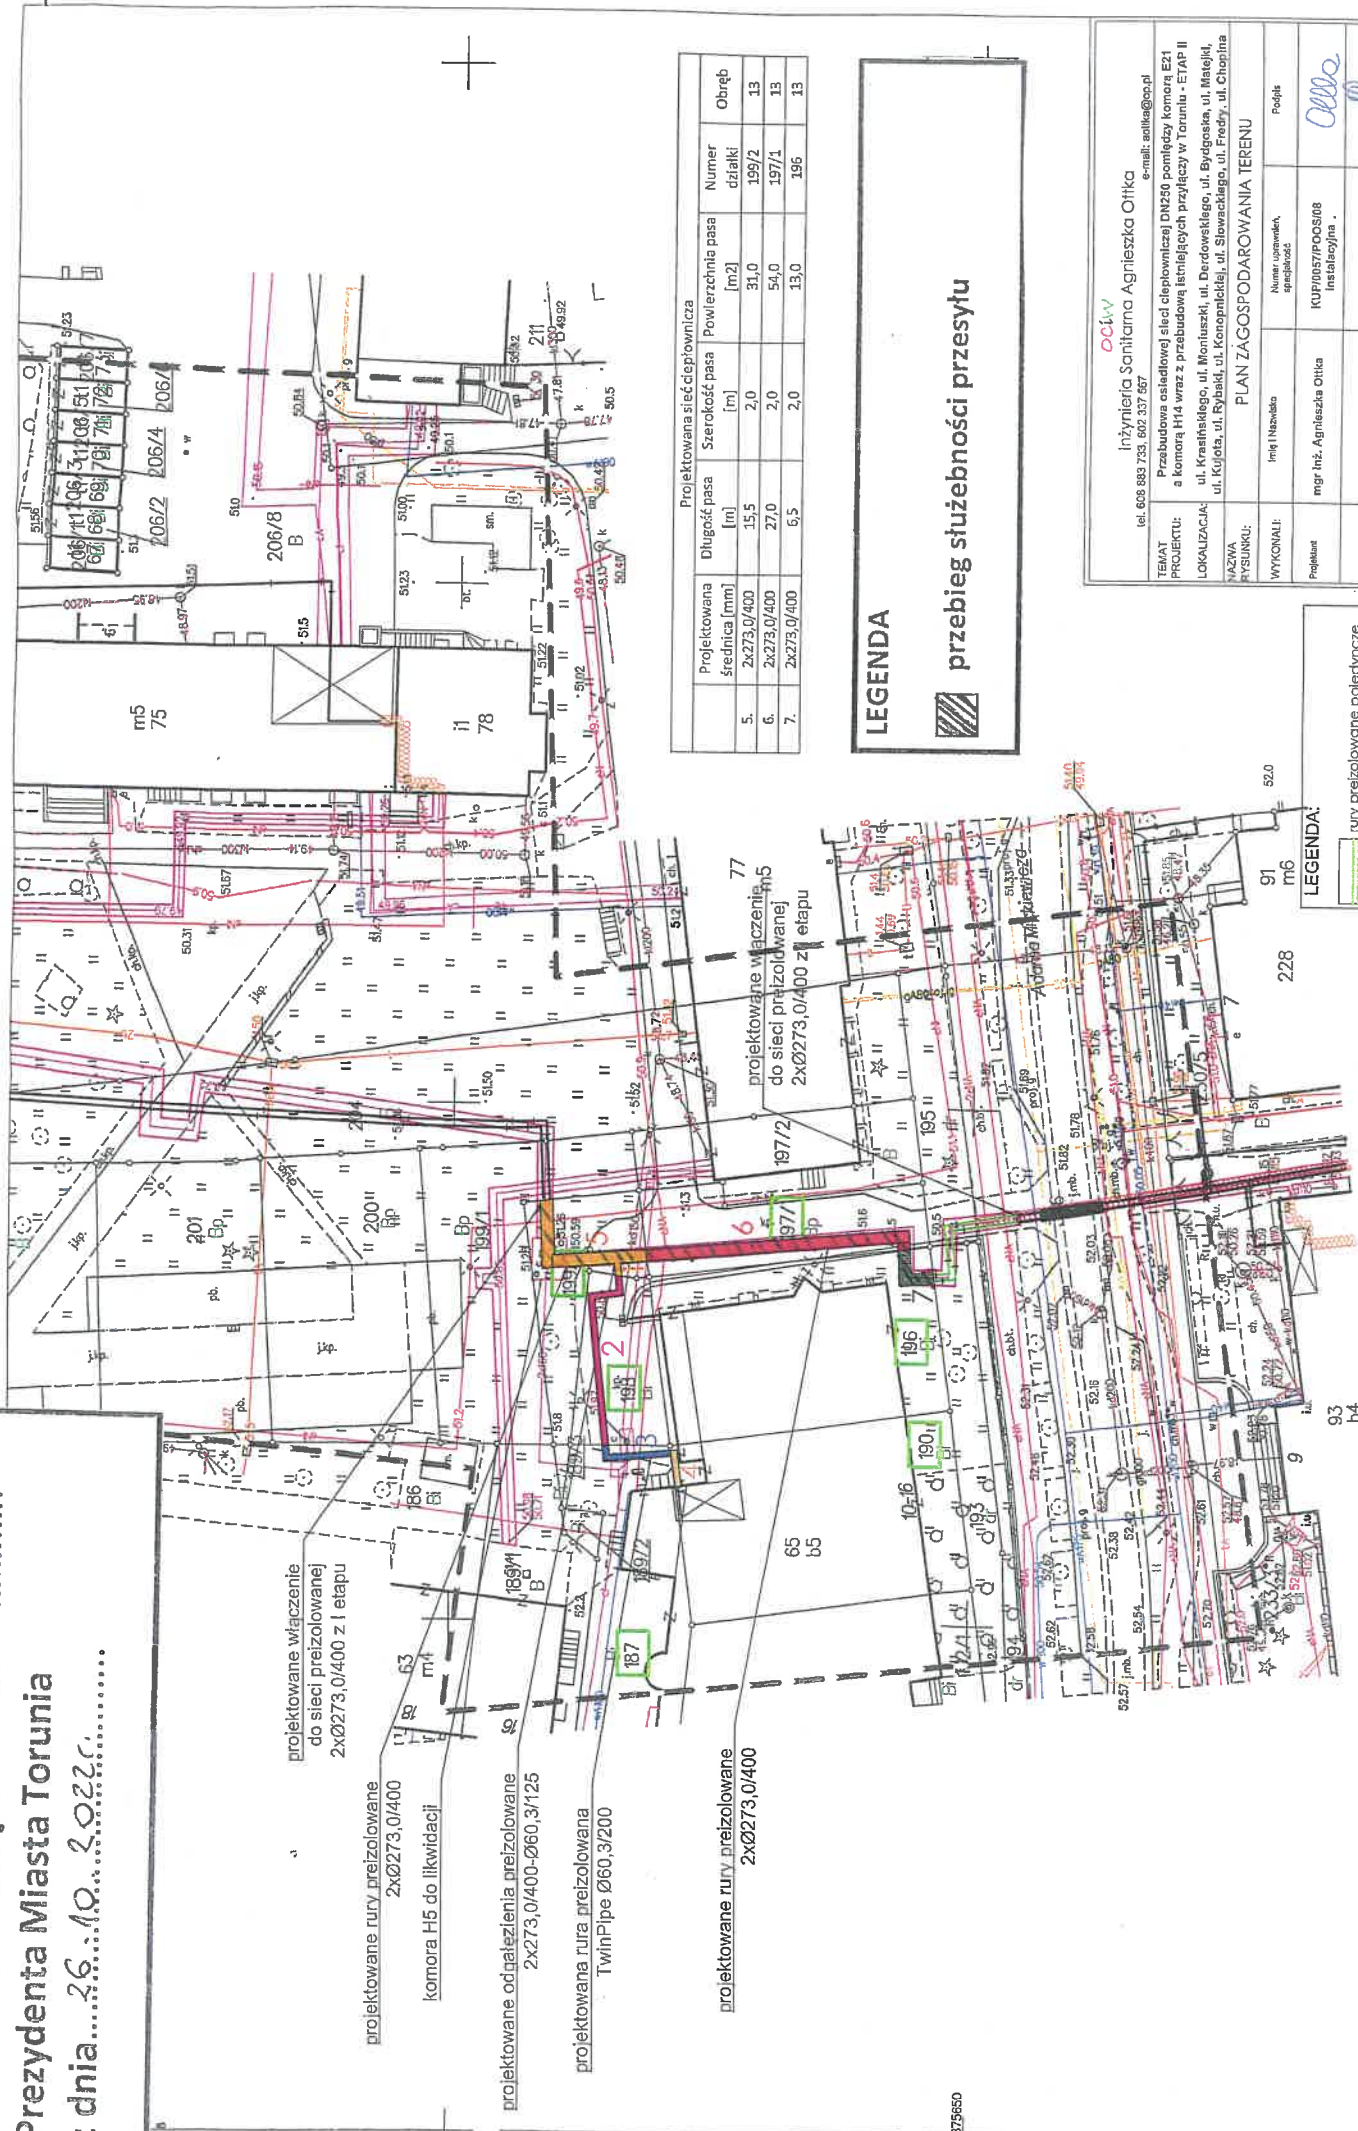

Projektowana sieć ciepłownicza					
Projektowana średnica [mm]	Długość pasa [m]	Szerokość pasa [m]	Powierzchnia pasa [m ²]		
5.	2x273,0/400	15,5	2,0	31,0	13
6.	2x273,0/400	27,0	2,0	54,0	13
7.	2x273,0/400	6,5	2,0	13,0	13

LEGENDA

przebieg służebności przesyłu

LEGENDA:

	rury preizolowane pojedyncze
	rury preizolowane podwójne TwinPipe

OCKiV
 Inżynieria Sanitarna Agnieszka Oitka
 tel. 608 883 735, 602 337 597 e-mail: aotka@ockiv.pl

TEMAT: Przebudowa osiadłej sieci ciepłowniczej DN200 pomiejzcy komora E21 a komora H14 wraz z przebudową istniejących przyłączy w Toruniu - ETAP II

PROJEKTUJ: ul. Krasieńskiego, ul. Montuskiej, ul. Derdowskiego, ul. Bydgoska, ul. Mątejkii, ul. Kujota, ul. Rybakii, ul. Koronpalciej, ul. Słowackiego, ul. Fredry, ul. Chopina

LOKALIZACJA:

WAZNA RYSUNKU: PLAN ZAGOSPODAROWANIA TERENU

WYKONAWCA:	Instal Niszczaka	Numer rysunku, specyfikacji:	Podpis:
Projektant:	mgr Inż. Agnieszka Oitka	KUP/0057/POOS/08 Instalacyjna	
Sprowadź:	mgr Inż. Maszka Oitka	KUP/0176/PBS/18 Instalacyjna	
DATA:	08.2021	SKALA:	1:500
INSTRUMENT:		INSTRUMENT:	S/SC/1