
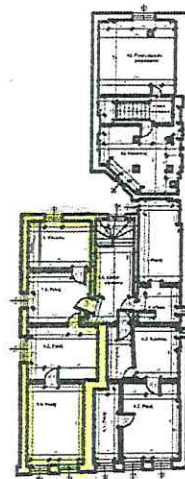


Rzut lokalu mieszkalnego nr 5 2 piętro

(wysokość pomieszczeń w świetle h=260 cm)

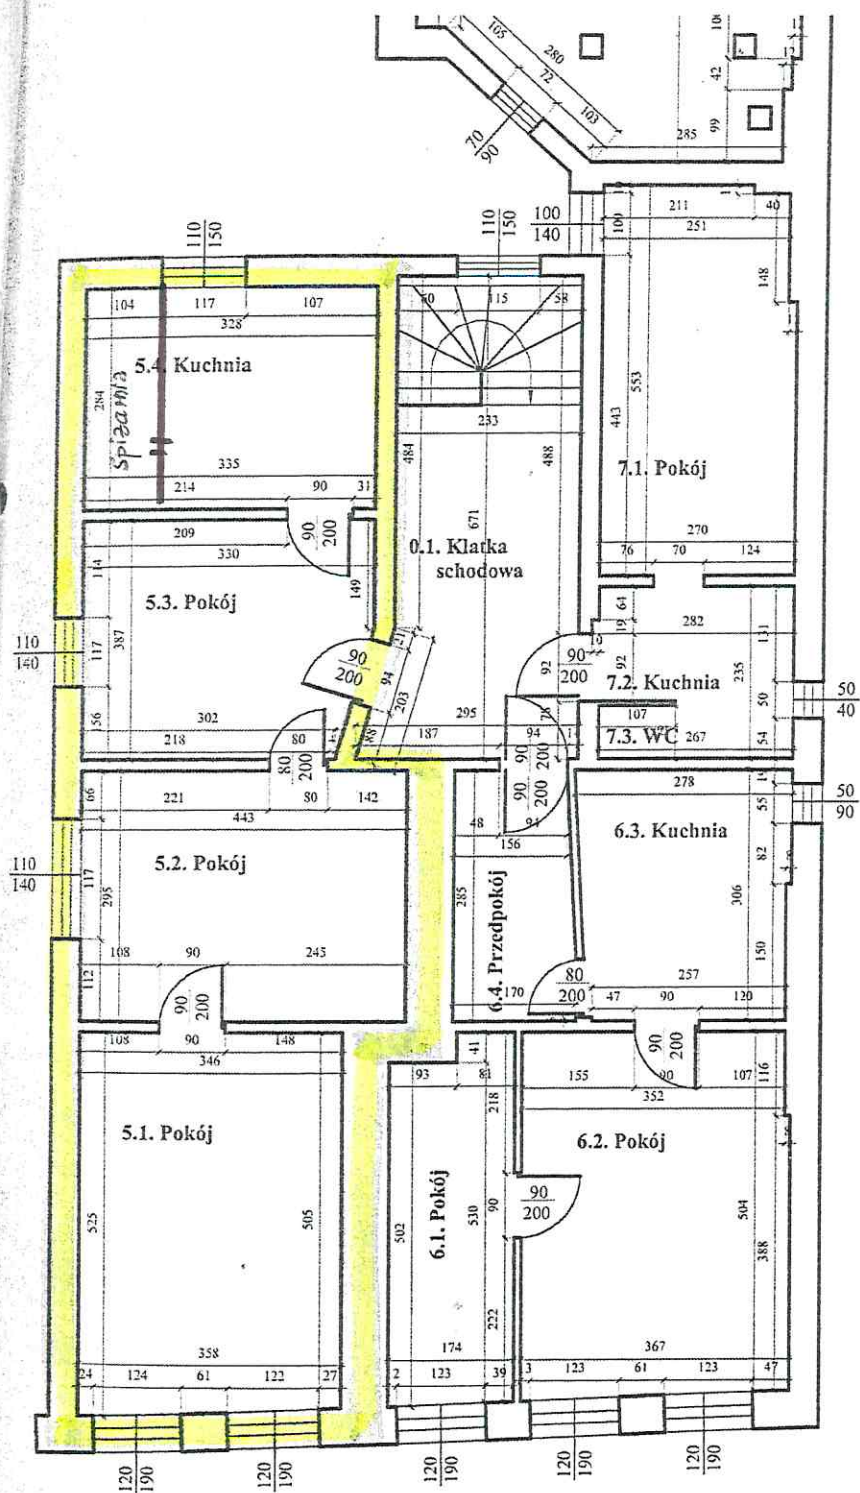

PRZEDSIĘBIORSTWO GEOTECHNICZNO-KONSULTINGOWE

GEOTECH® Sp. z o.o.

85-383 BYDGOSZCZ

UL. KARTUSKA 15

Telefony (52) 3796774
NIP 554-029-81-06

0602636790
REGON 006004517

telefaks (052) 3796862
RHB320 Sąd Gospodarczy w Bydgoszczy

e-mail: geotech@geotech.com.pl
http://www.geotech.com.pl

Data

16-09-2002

mgr inż. Zbigniew Ciesielski

uprawnienia budowlane do projektowania w specjalności konstrukcyjno-
budowlanej bez ograniczeń nr WBPP-NB-7210/211/83