



Wydruk z systemu IntraEWID

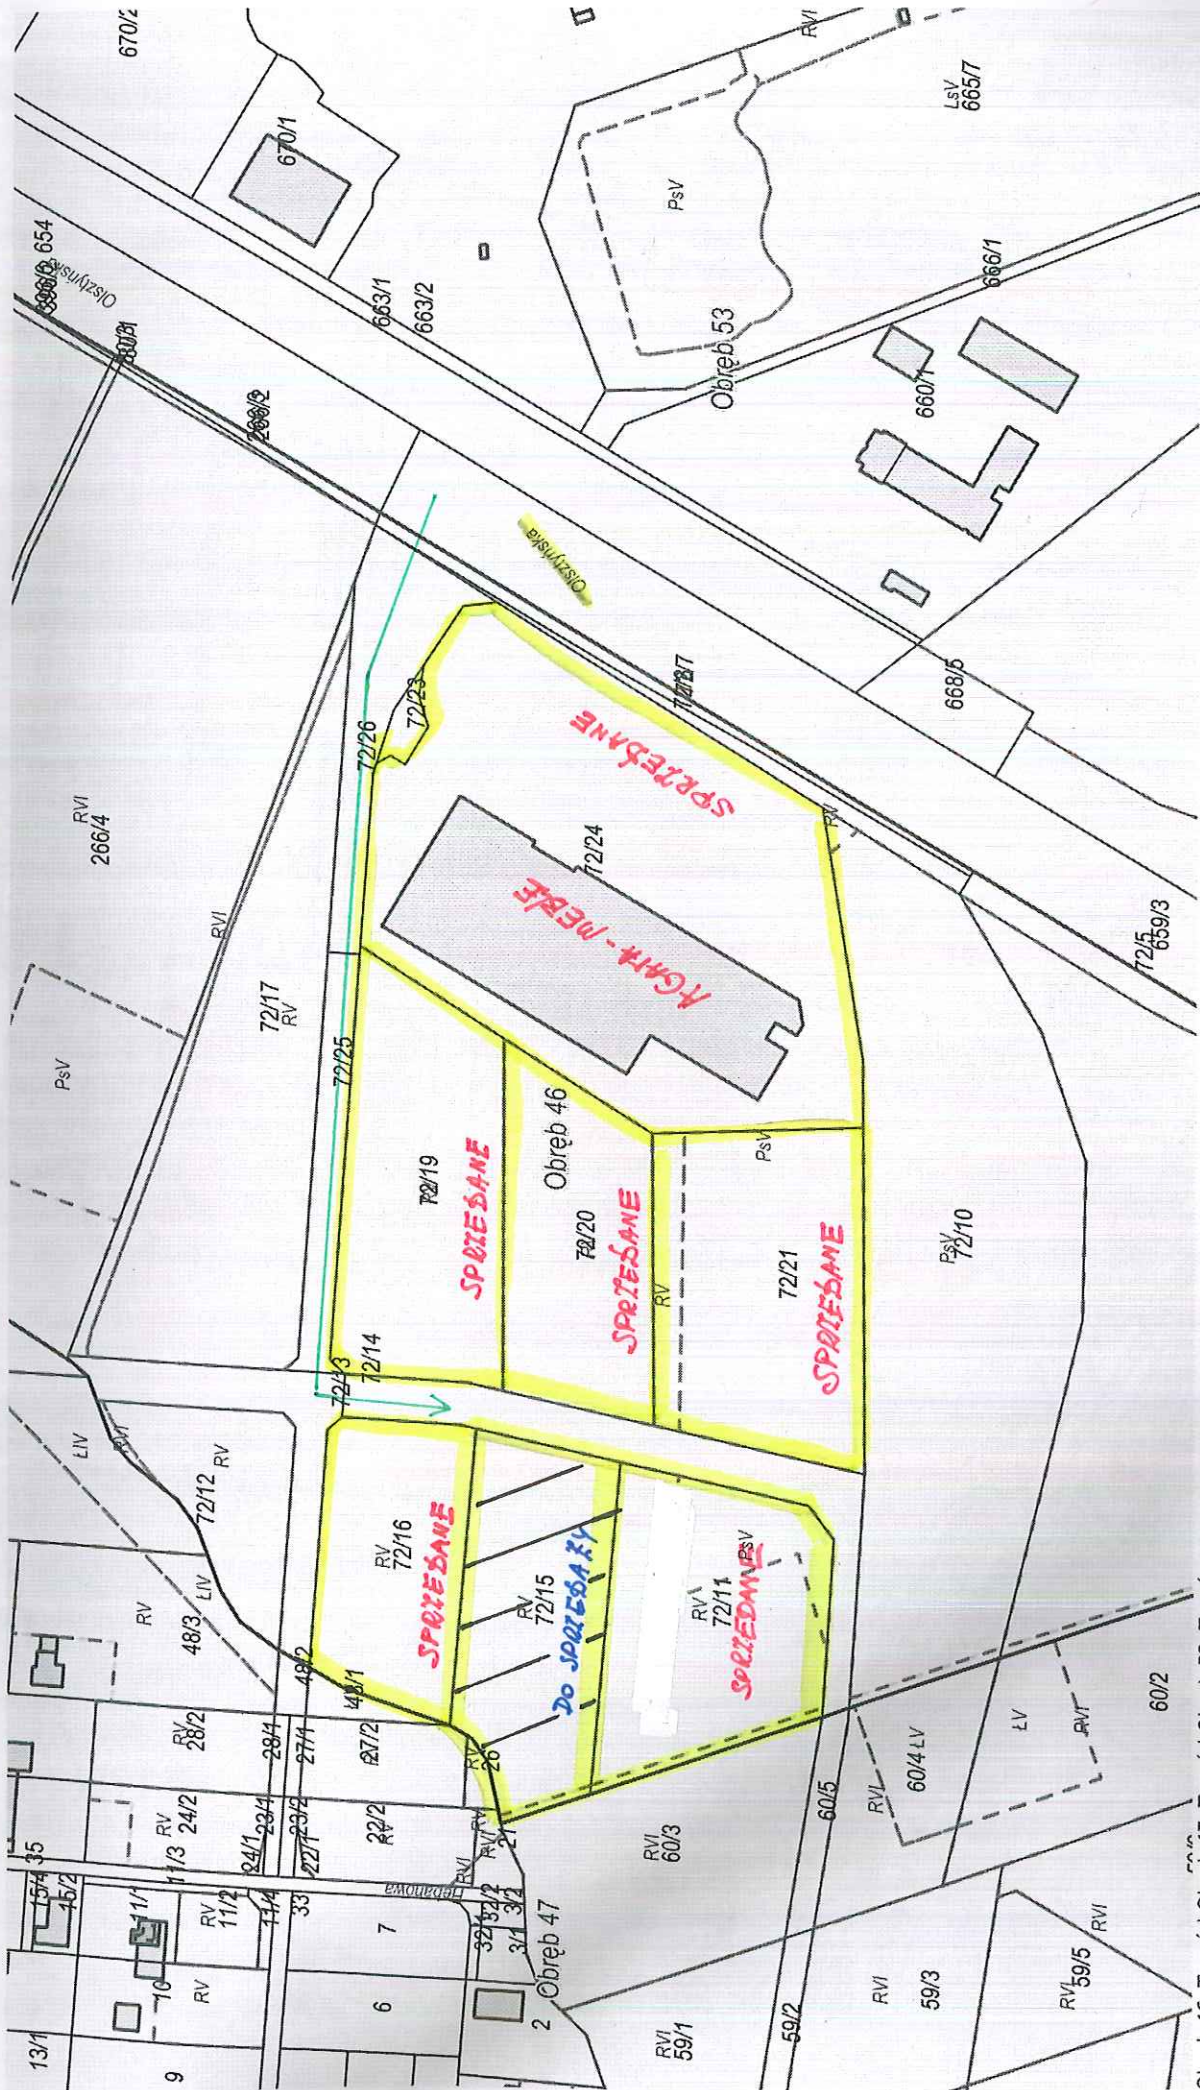


Obręb 46, Toruń | Obręb 47, Toruń | Obręb 53, Toruń

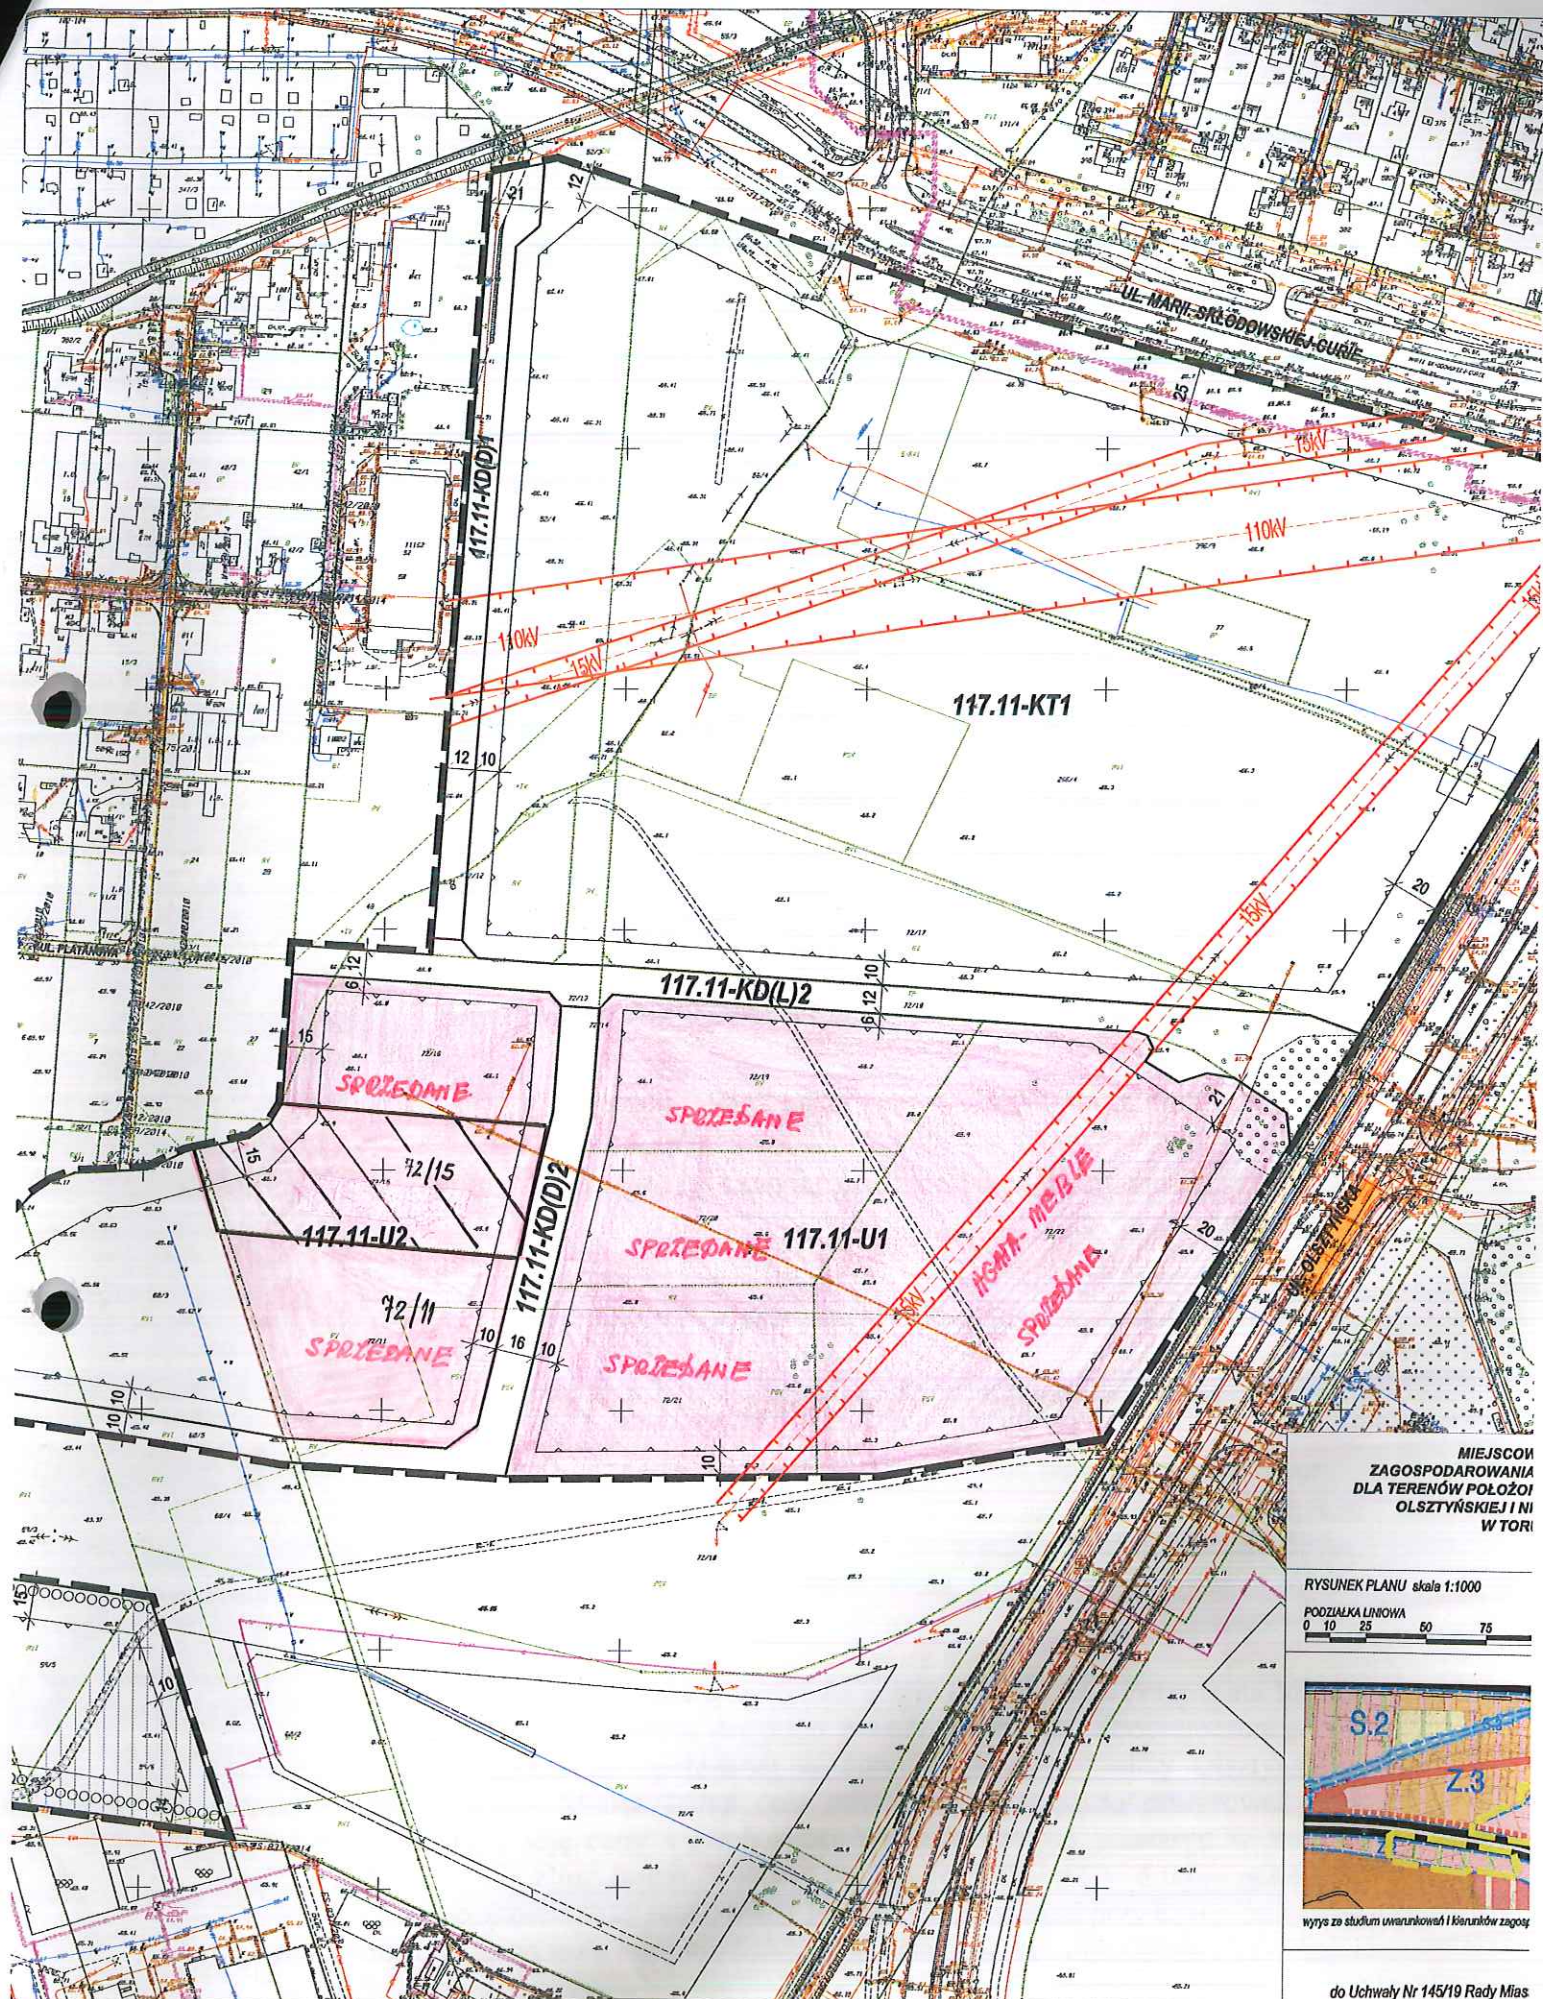

**MIEJSCOW
ZAGOSPODAROWANIA
DLA TERENÓW POŁOŻY
OLSZTYŃSKIEJ I NI
WTORI**

RYSUNEK PLANU skala 1:1000

PODZIAŁKA LINIOWA

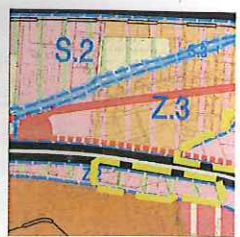

wyrys ze studium uwarunkowań i kierunków zagosp