


- OZNACZENIA OBOWIĄZUJĄCE:**
- █ granica obszaru objętego planem
 - linia rozgraniczająca teren o określonym przeznaczeniu podstawowym
 - nieprzekraczalna linia zabudowy
 - zieleń izolacyjna
 - 10 wymiar w metrach
- PRZEZNACZENIE PODSTAWOWE TERENU:**
- U - usługi

- SYMBOL TERENU:**
- 169.19-U1 symbol przeznaczenia podstawowego terenu
- numer terenu numer planu miejscowego
- OZNACZENIA INFORMACYJNE:**
- oś napowietrznej linii elektroenergetycznej WN-110kV
 - pas techniczny napowietrznej linii elektroenergetycznej WN-110kV

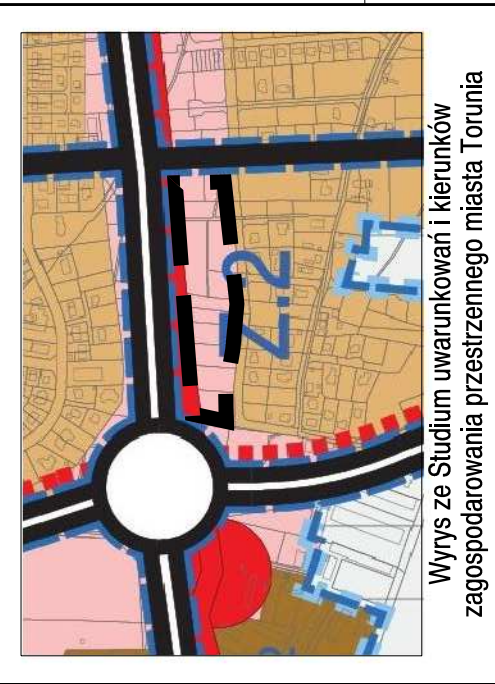

RYСУNEK PLANU skala 1:1000
obręb 71

MIEJSCOWY PLAN ZAGOSPODAROWANIA PRZESTRZENNEGO DLA OBSZARU POŁOŻONEGO PRZY UL. GEN. WŁADYSŁAWA ANDERSA I UL. GEN. KAROLA KNIĄZIEWICZA ORAZ UL. ŁÓDZKIEJ I UL. WŁOCŁAWSKIEJ W TORUNIU

ZAŁĄCZNIK nr 1
do uchwały nr/..... Rady Miasta Torunia
z dnia f.