

UCHWAŁA NR 969/22  
RADY MIASTA TORUNIA  
z dnia 17 listopada 2022 r.

w sprawie przystąpienia do sporządzenia miejscowego planu zagospodarowania przestrzennego „Podgórz” dla terenów położonych w rejonie ulic: Poznańskiej, Parkowej oraz Okólnej w Toruniu.

Na podstawie art. 14 ust. 1 i 4 ustawy z dnia 27 marca 2003 r. o planowaniu i zagospodarowaniu przestrzennym (Dz. U. z 2022 r. poz. 503 z późn. zm.<sup>1)</sup>) uchwała się, co następuje:

§ 1. 1. Przystępuje się do sporządzenia miejscowego planu zagospodarowania przestrzennego „Podgórz” dla terenów położonych w rejonie ulic: Poznańskiej, Parkowej oraz Okólnej w Toruniu, zwanego dalej planem.

2. Plan, o którym mowa w ust. 1, stanowi zmianę części:

- 1) miejscowego planu zagospodarowania przestrzennego osiedla „Podgórz” (uchwała nr 696/98 RMT z dnia 16 kwietnia 1998 r., Dz. Urz. Woj. Tor. Nr 26 poz. 183 z dnia 21 września 1998 r.);
- 2) zmiany miejscowego planu zagospodarowania przestrzennego obszaru osiedla „Podgórz”, dla terenów położonych przy ul. Paderewskiego, ul. Drzymały i ul. Hallera w Toruniu (uchwała nr 163/07 RMT z dnia 27 września 2007 r., Dz. Urz. Woj. Kuj.-Pom. Nr 119 poz. 1776 z dnia 23 października 2007 r.);
- 3) miejscowego planu zagospodarowania przestrzennego osiedla „Podgórz”, dla terenów położonych przy ul. Okólnej i Armii Ludowej w Toruniu (uchwała nr 206/07 RMT z dnia 22 listopada 2007 r., Dz. Urz. Woj. Kuj.-Pom. Nr 24 poz. 330 z dnia 15 lutego 2008 r.);
- 4) miejscowego planu zagospodarowania przestrzennego dla terenów położonych przy ul. Poznańskiej, pomiędzy ul. Parkową a ul. Środkową oraz pomiędzy terenami składowymi a ul. Młyńską w Toruniu. (uchwała nr 449/12 RMT z dnia 13 grudnia 2012 r., Dz. Urz. Woj. Kuj.-Pom. poz. 3793 z dnia 27 grudnia 2012 r.).

§ 2. Granice obszaru objętego planem, o którym mowa w § 1, określono na mapie stanowiącej załącznik graficzny do niniejszej uchwały.

§ 3. Dopuszcza się opracowanie i uchwalanie planu oddzielnie dla części obszaru objętego planem, o którym mowa w § 1.

§ 4. Wykonanie uchwały powierza się Prezydentowi Miasta Torunia.


§ 5. Uchwała wchodzi w życie z dniem podjęcia.

Przewodniczący  
Rady Miasta Torunia

**Marcin Czyżniewski**

---

<sup>1)</sup> Zmiany tekstu jednolitego wymienionej ustawy zostały opublikowane w Dz. U. z 2022 r. poz. 1846 i poz. 2185.

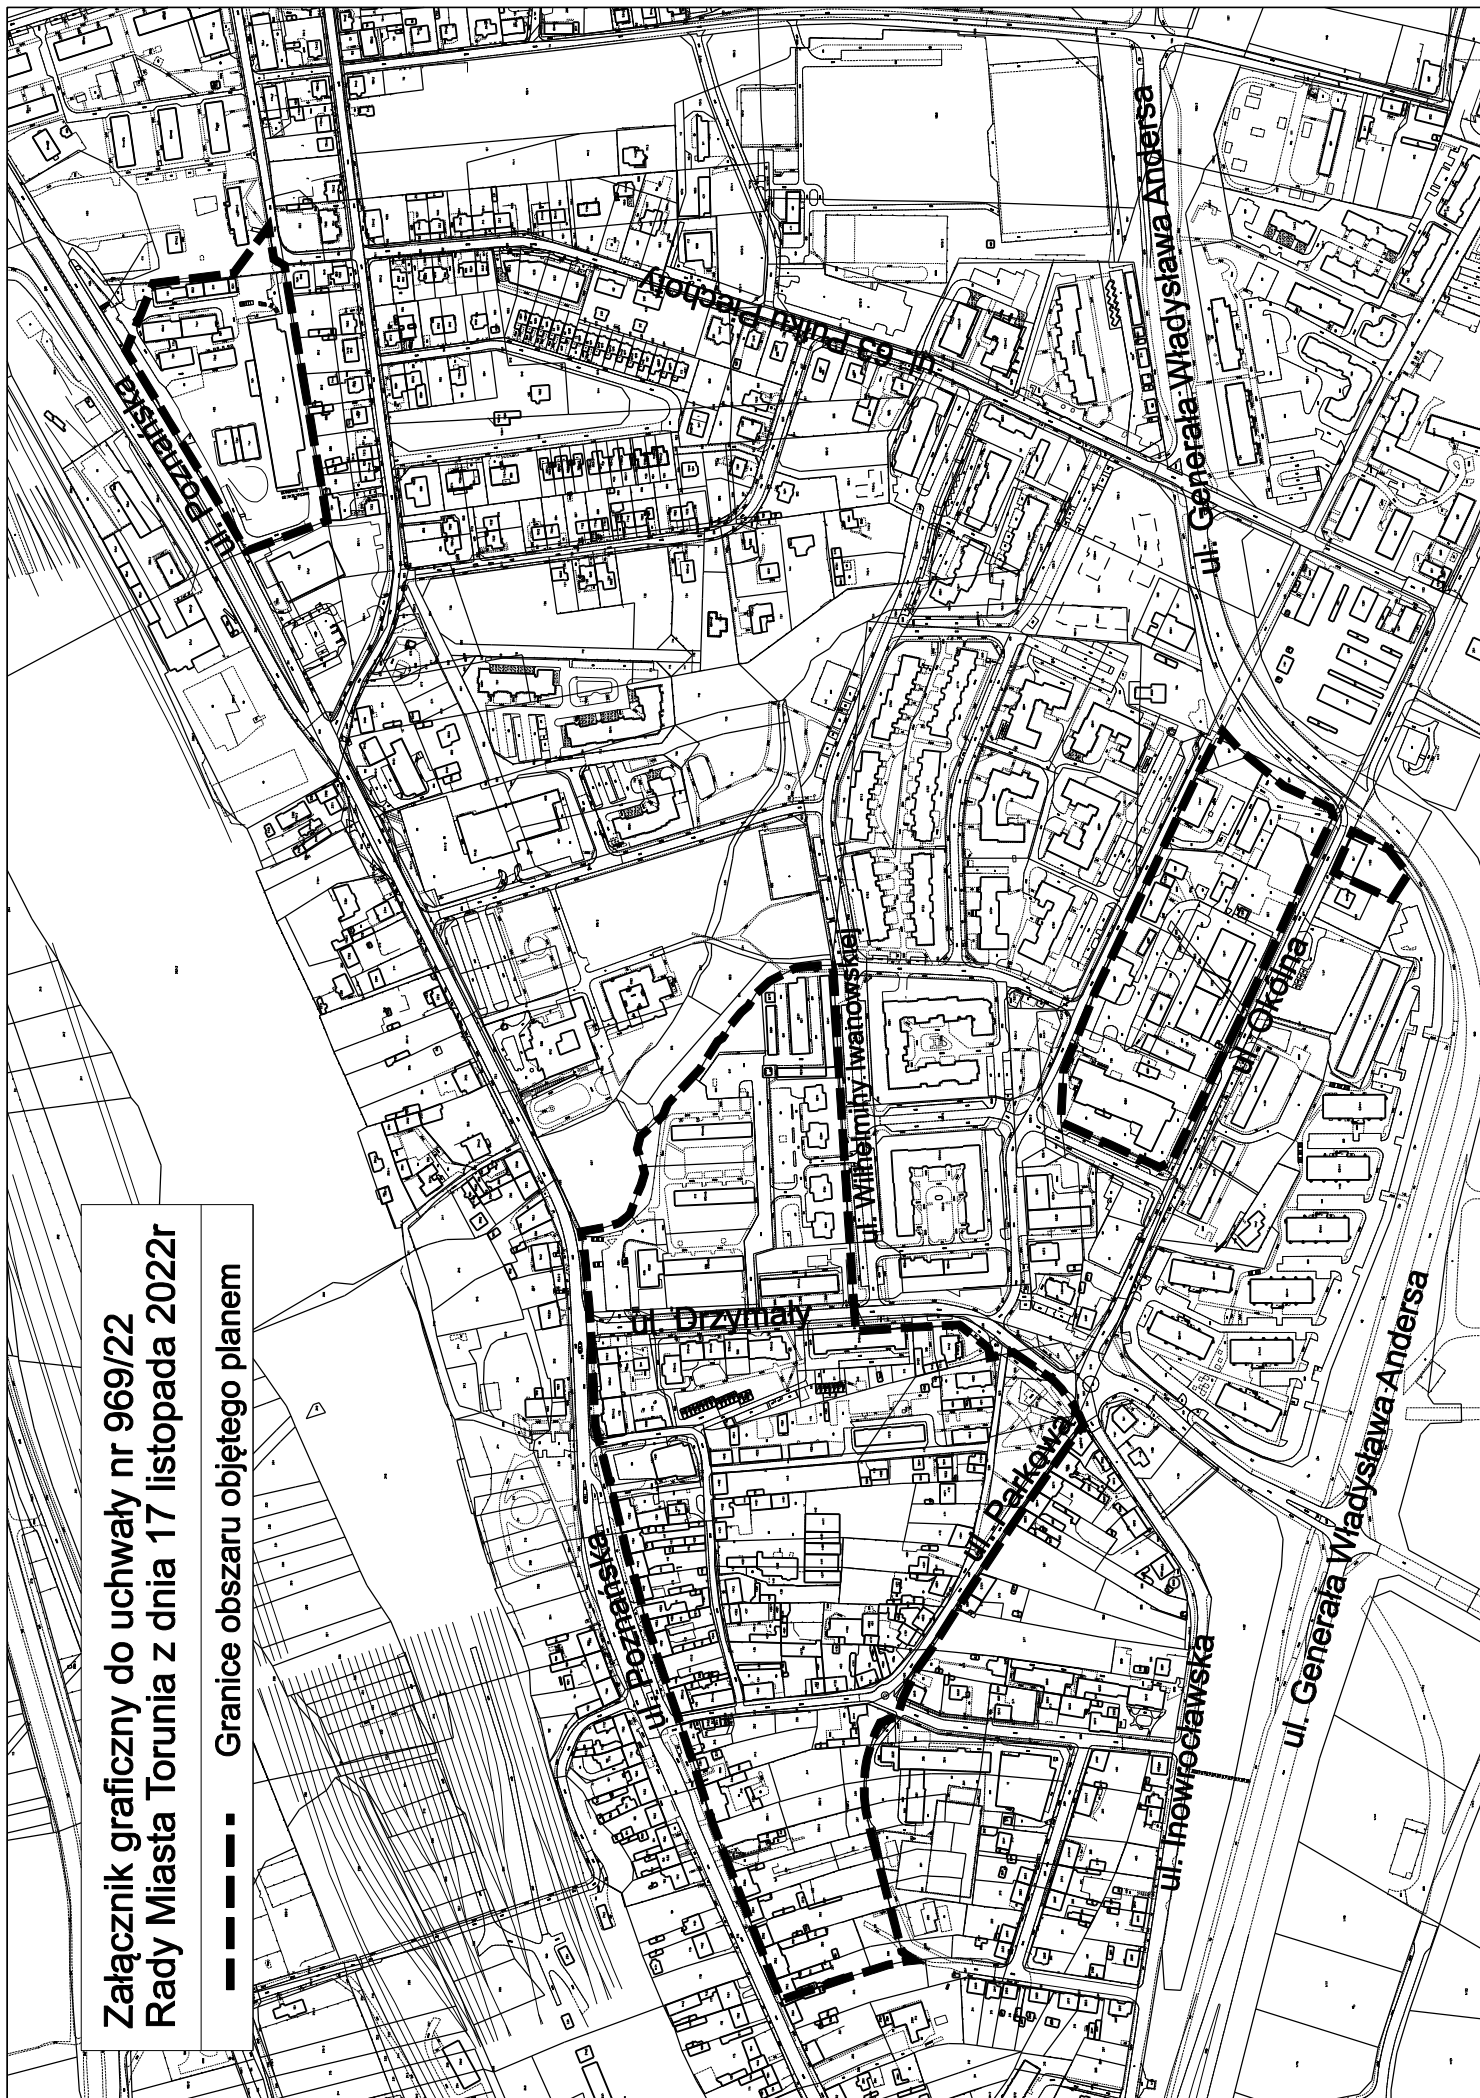

Załącznik graficzny do uchwały nr 969/22  
Rady Miasta Torunia z dnia 17 listopada 2022r

--- Granice obszaru objętego planem