


Skala: 1: 500

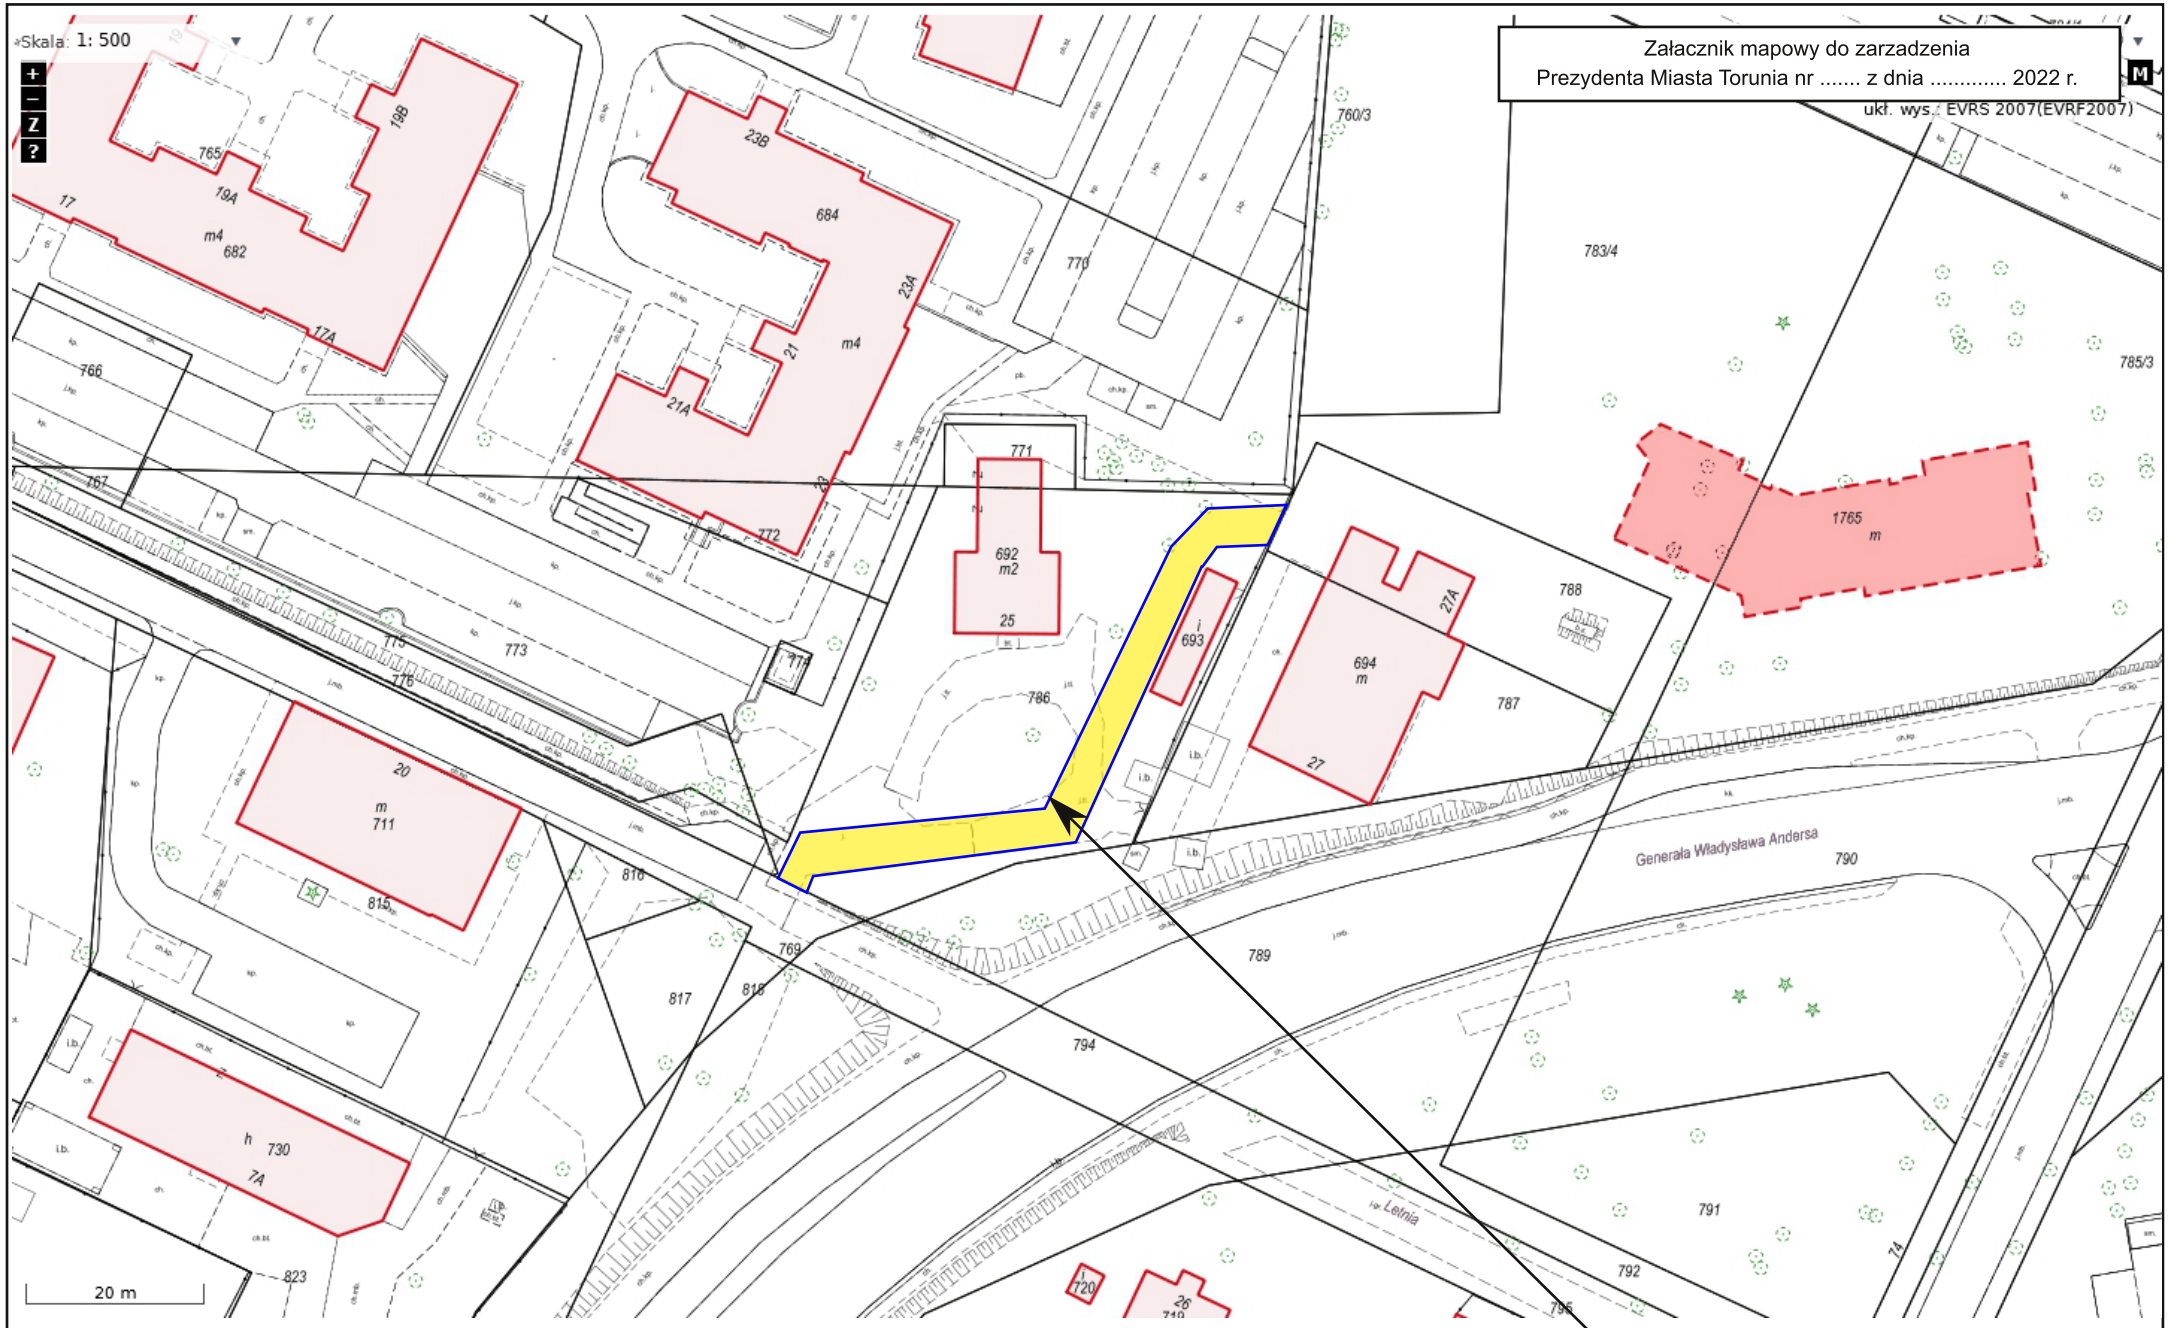

Załącznik mapowy do zarządzenia
Prezydenta Miasta Torunia nr z dnia 2022 r.
ukf. wys. EVRS 2007(EVRF2007)



Przebieg służebności
przechodu i przejazdu o szerokości 4,5 m
Powierzchnia służebności 300 m²