


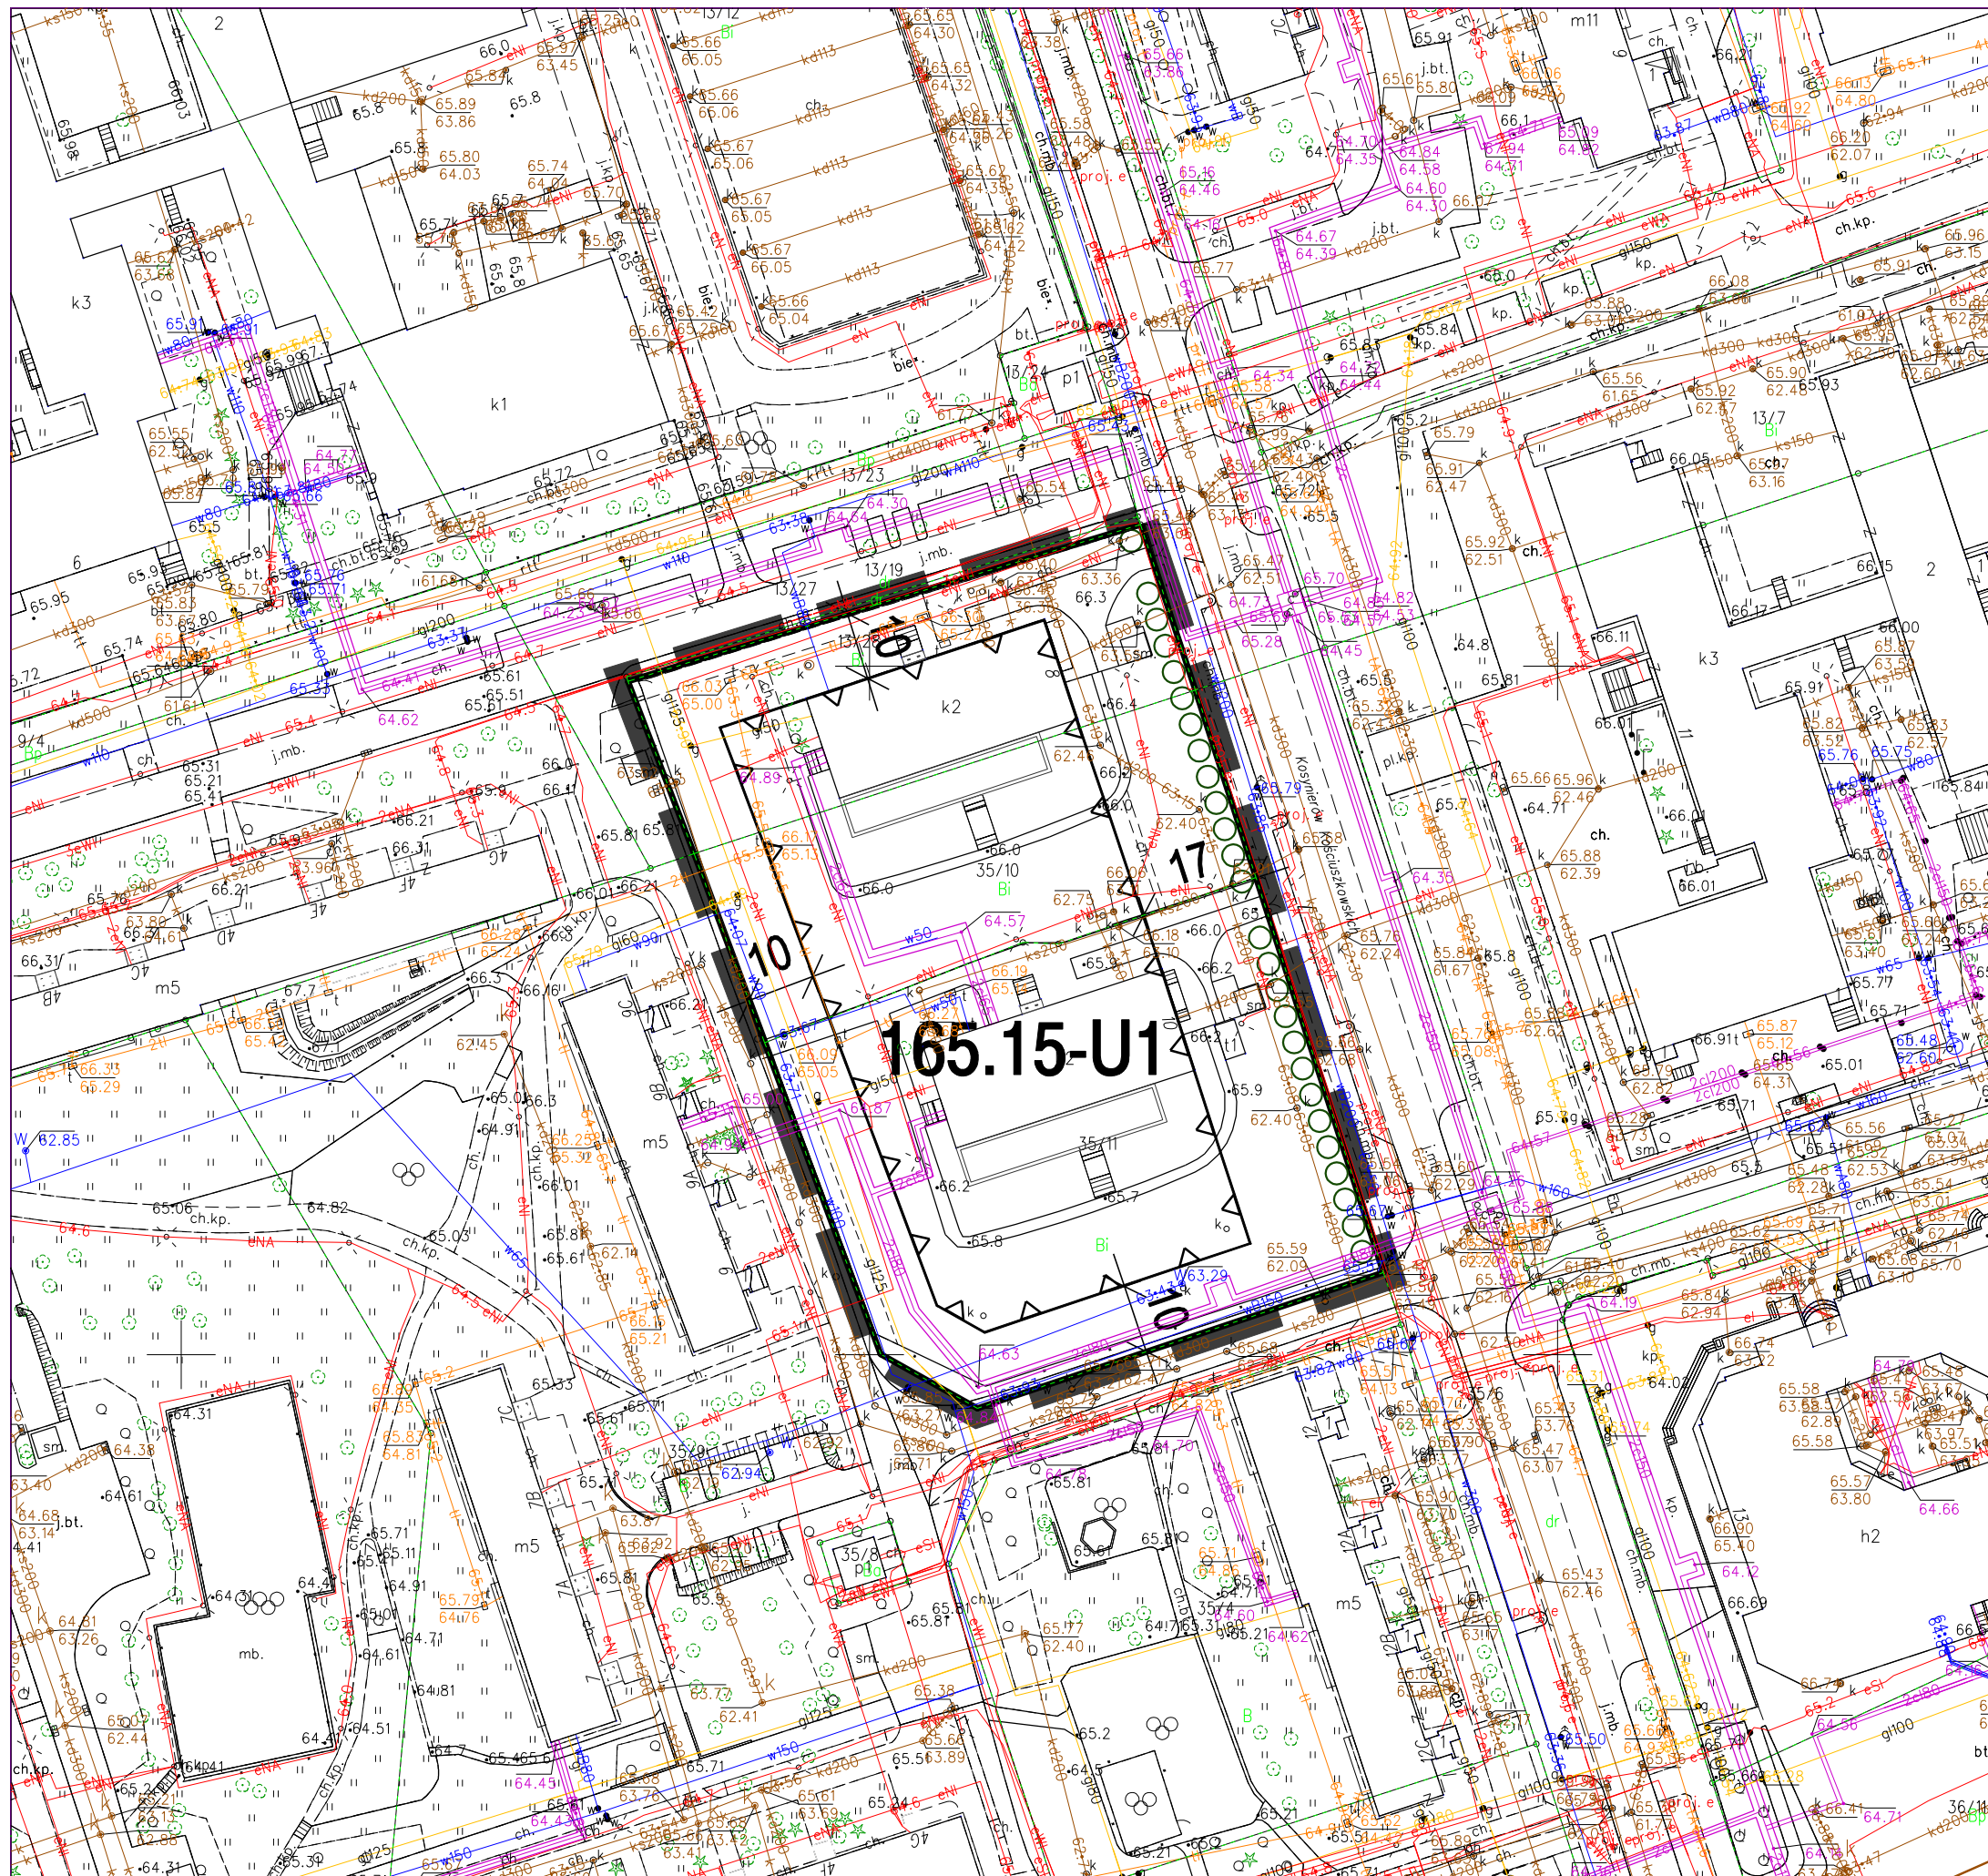

**MIEJSCOWY PLAN
ZAGOSPODAROWANIA PRZESTRZENNEGO
DLA TERENU POŁOŻONEGO PRZY ULICACH
KOSYNIERÓW KOŚCISZKOWSKICH
I WINCENTEGO WITOSA W TORUNIU**


PROJEKT PLANU WYŁOŻONY DO PUBLICZNEGO WGLĄDU
w dniach od 29 listopada 2022 r. do 28 grudnia 2022 r.

RYSunek Planu skala 1:1000

(obręb 59)

0 5 10 25 50 75 m

PODZIAŁKA LINIOWA

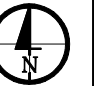

wyrys ze studium uwarunkowań i kierunków zagospodarowania przestrzennego miasta Torunia



OZNACZENIA OBOWIĄZUJĄCE:

- granica obszaru objętego planem
- linia rozgraniczająca teren o określonym przeznaczeniu podstawowym
- nieprzekraczalna linia zabudowy
- wymiar w metrach

SYMBOL TERENU:

165.15 - U 1 numer terenu
symbol przeznaczenia podstawowego terenu
numer jednostki ustaleń studium
numer planu miejscowego

PRZEZNACZENIE PODSTAWOWE TERENU:

U - teren zabudowy usługowej

OZNACZENIA INFORMACYJNE:

pas zieleni izolacyjnej

Załącznik nr 1

do uchwały nr..... Rady Miasta Torunia z dnia