


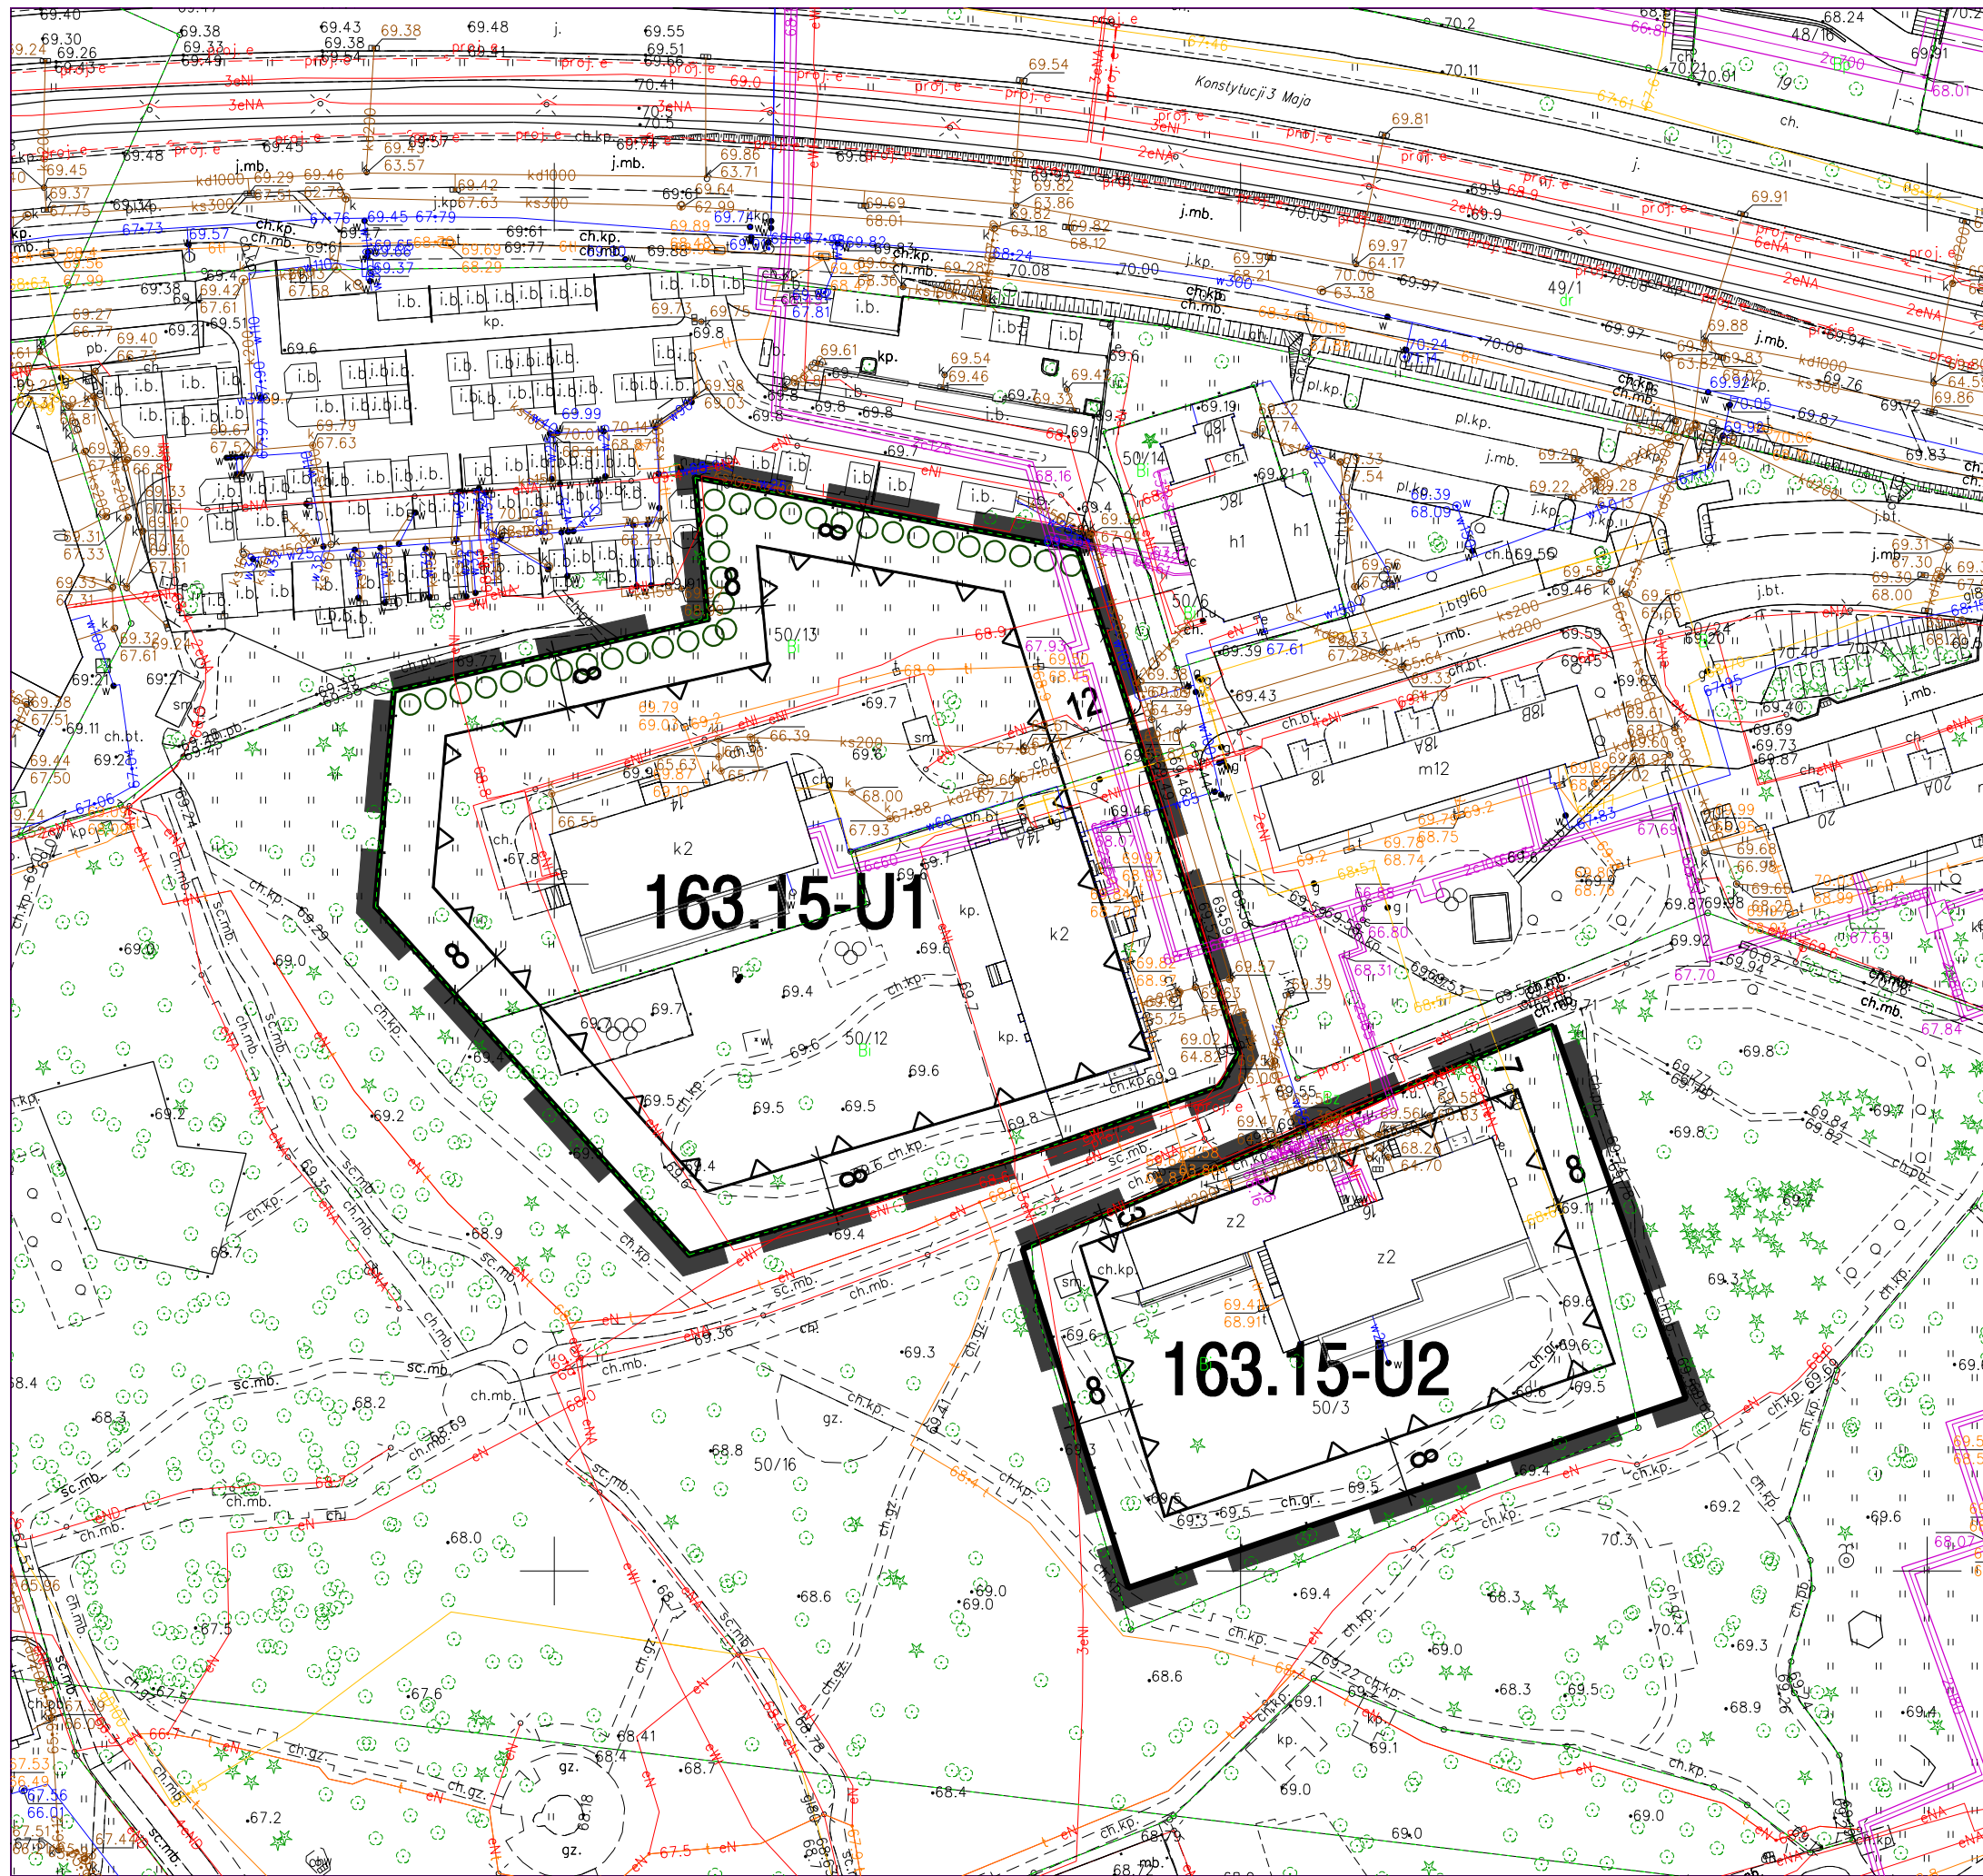

**MIEJSCOWY PLAN
ZAGOSPODAROWANIA PRZESTRZENNEGO
DLA TERENU POŁOŻONEGO W REJONIE ULIC
KONSTYTUCJI 3 MAJA
I KARDYNAŁA STEFANA WYSZYŃSKIEGO W TORUNIU**
PROJEKT PLANU WYŁOŻONY DO PUBLICZNEGO WGLĄDU
w dniach od 29 listopada 2022 r. do 28 grudnia 2022 r.

RYSUNEK PLANU skala 1:1000 (obręb 58)



PODZIAŁKA LINIOWA

wyrzys studium uwarunkowań i kierunków zagospodarowania przestrzennego miasta Torunia



OZNACZENIA OBOWIĄZUJĄCE:

- granica obszaru objętego planem
- linie rozgraniczające tereny o określonym przeznaczeniu podstawowym
- nieprzekraczalne linie zabudowy
- wymiar w metrach

SYMBOL TERENU:

163.15 - U 1
kolejny numer terenu
o tym samym przeznaczeniu podstawowym
symbol przeznaczenia podstawowego terenu
numer jednostki ustaleń studium
numer planu miejscowego

PRZEZNACZENIE PODSTAWOWE TERENU:

U - teren zabudowy usługowej

OZNACZENIA INFORMACYJNE:

pas zieleni izolacyjnej