


UL. ŚLUSARSKA 5 m. 8

lokal m 8

RZUT

"REW
PRACOW

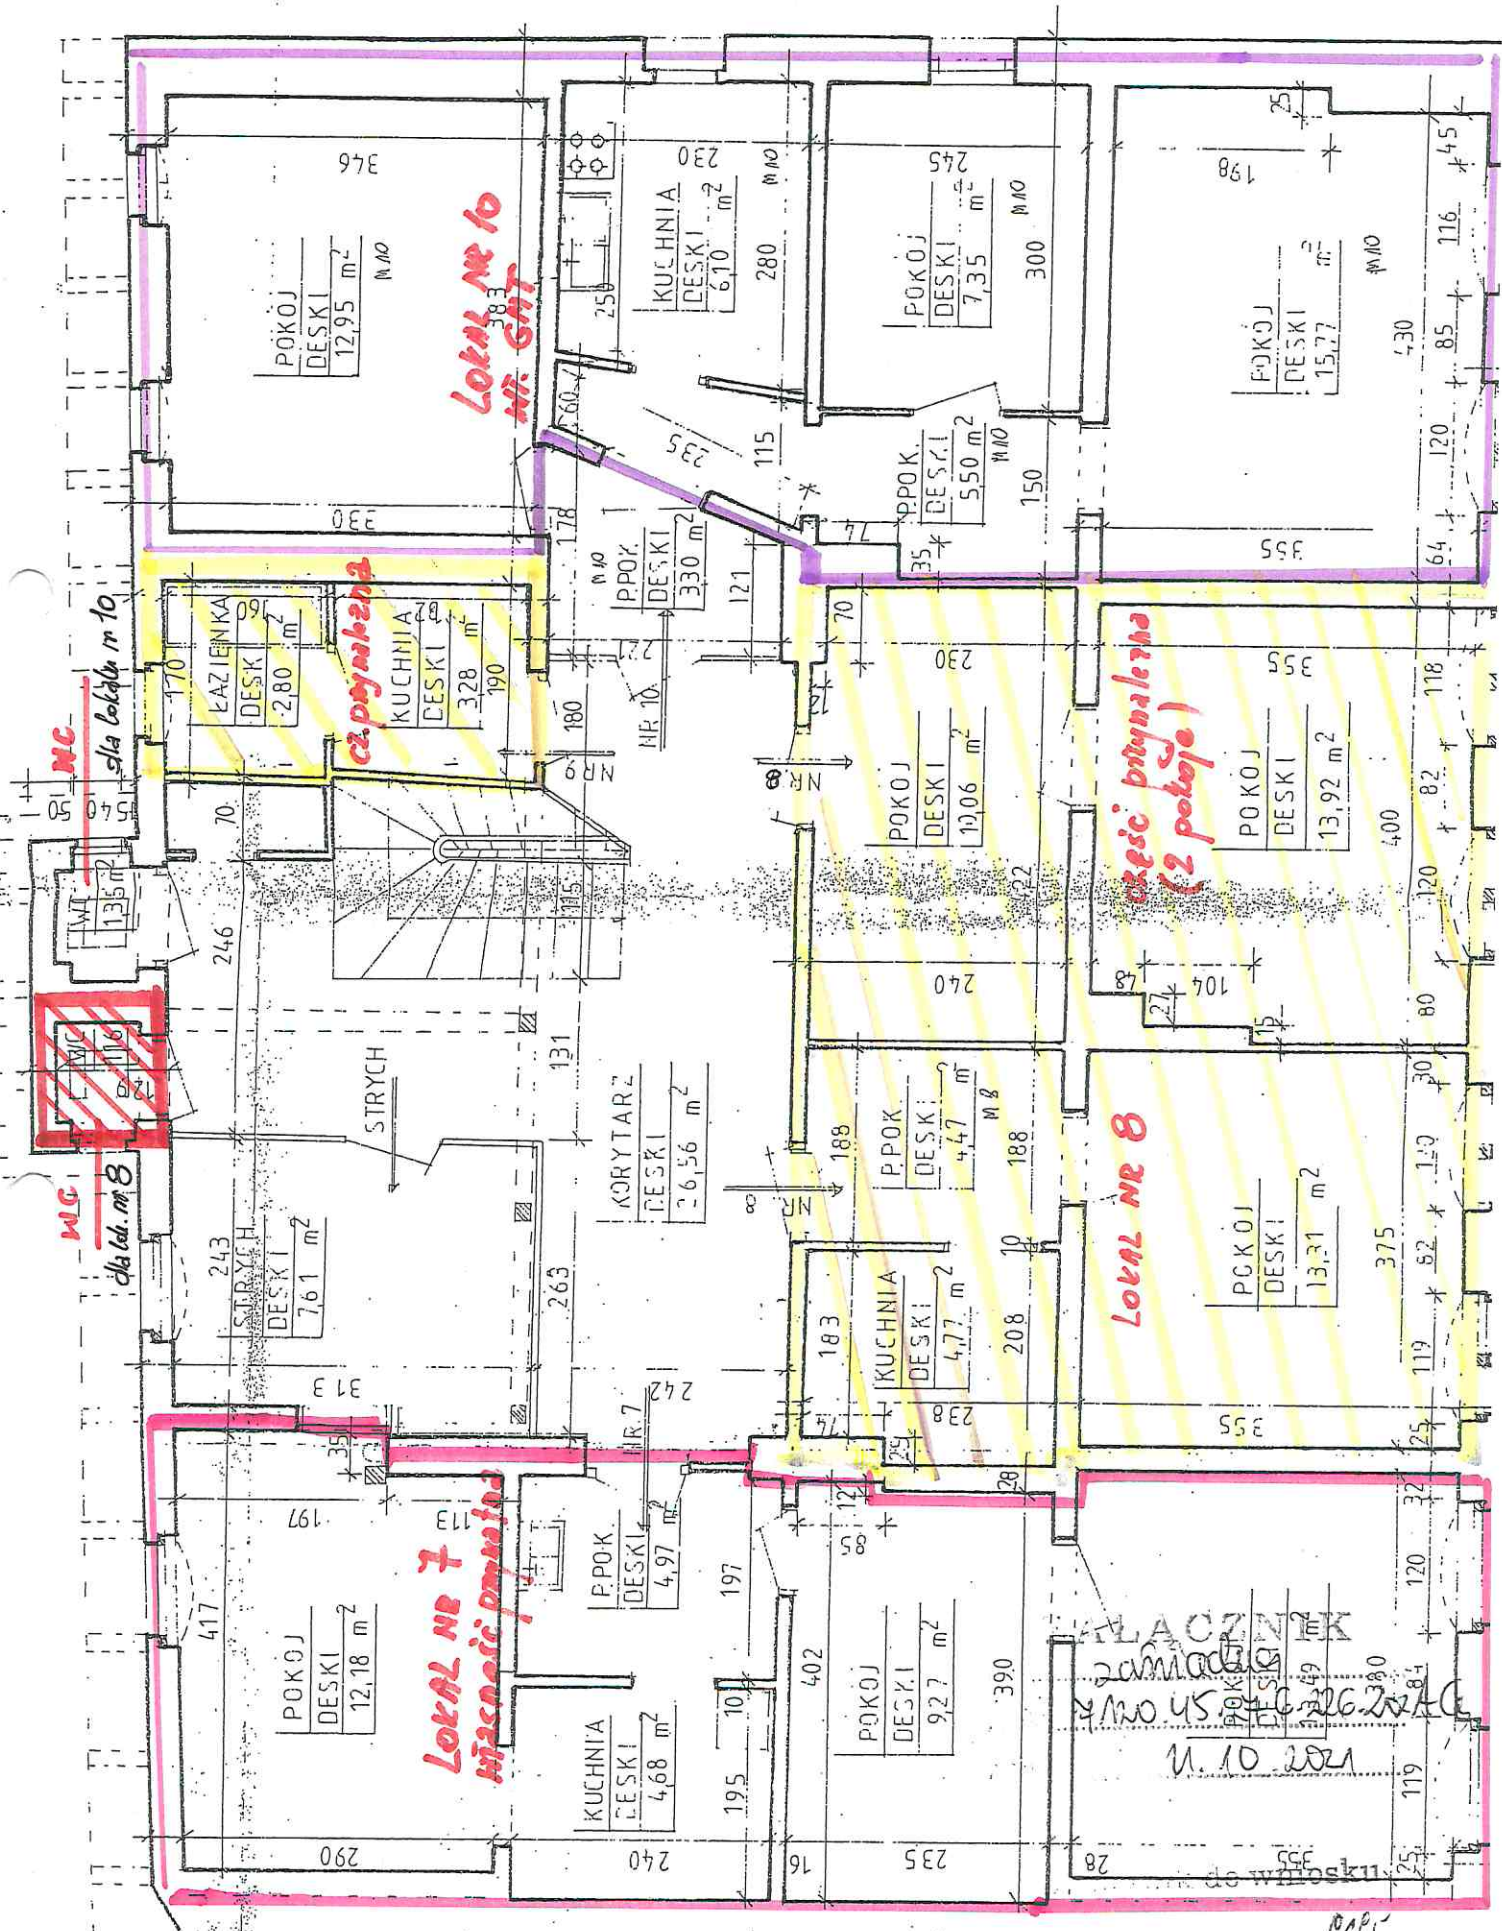

Lokal nr 10
38,3
Mr. GHT

część biurowa

część biurowa
(2 pokoje)

Lokal nr 8

Lokal nr 7
Młociński projekt

POKÓJ	DESKI	12,95 m ²
MNO		

KUCHNIA	DESKI	6,10 m ²
230		

POKÓJ	DESKI	7,35 m ²
245		

POKÓJ	DESKI	15,77 m ²
198		

ŁAZIENKA	DESKI	2,80 m ²
60		

KUCHNIA	DESKI	3,28 m ²
190		

P.POK.	DESKI	3,30 m ²
121		

P.POK.	DESKI	5,50 m ²
35		

POKÓJ	DESKI	13,92 m ²
355		

POKÓJ	DESKI	10,06 m ²
230		

POKÓJ	DESKI	13,31 m ²
375		

KORYTARZ	DESKI	2,656 m ²
131		

P.POK.	DESKI	4,47 m ²
188		

KUCHNIA	DESKI	4,77 m ²
183		

STRYCH	DESKI	7,61 m ²
243		

P.POK.	DESKI	4,97 m ²
242		

POKÓJ	DESKI	9,27 m ²
235		

ŁACZNIK	DESKI	2,26 m ²
28		