


*Plan lokalu użytkowego NR 1, ul. Mickiewicza 90  
- PIWNICA -*

- Legenda:**
- W - pion wody
  - K - pion kanalizacji
  - G - pion gazu
  - - przewód kominiowy/dymowy
  - ▤ - przewód kominiowy wentylacyjny
  - ▥ - przewód kominiowy spalinyowy

*ul. Mickiewicza*

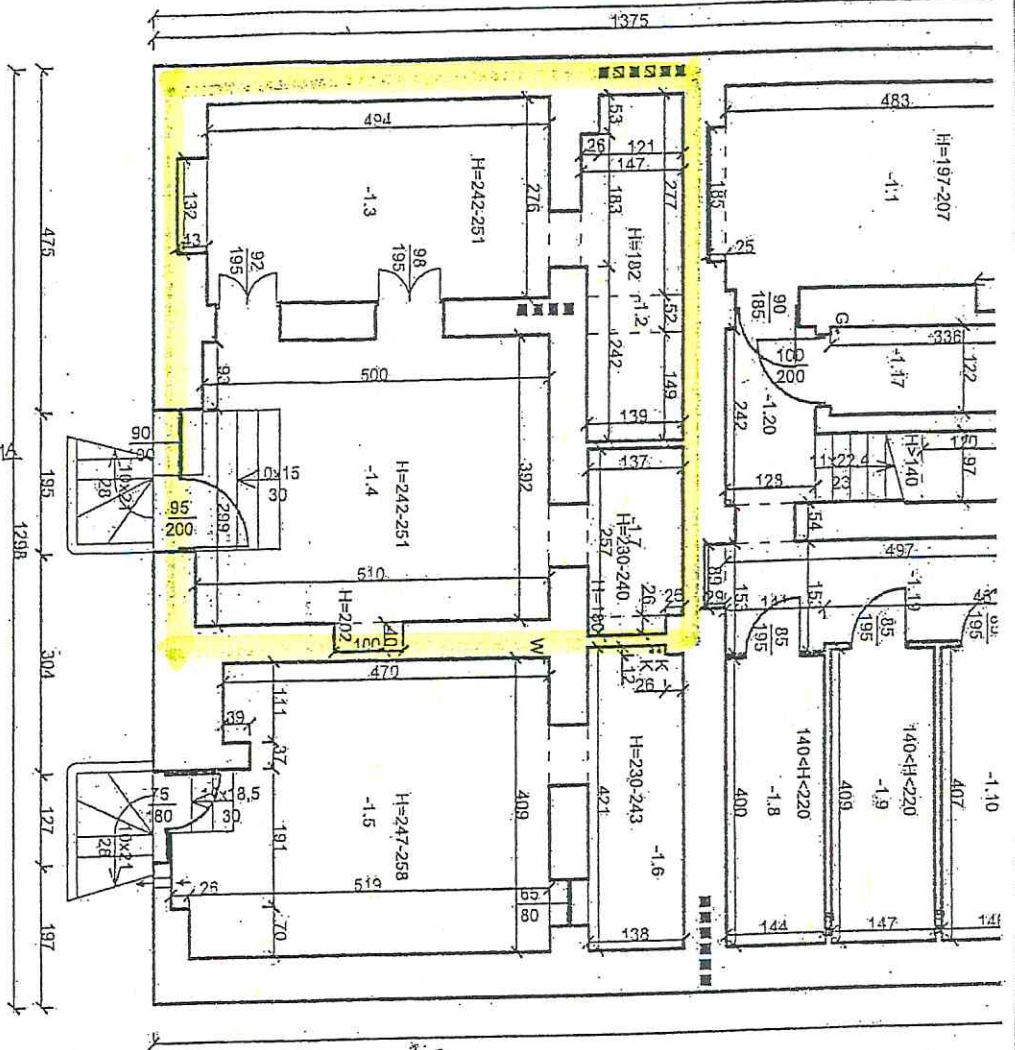


**ZALĄCZNIK**  
do *Załącznika*  
znak: *WH.0710.45.222.176.2022.DD*  
z dnia *16.09.2022*

**Załącznik do wniosku**  
*2022-09-13*  
z dn. .... nr dz. *6600*



Wydruk z systemu IntraEWID

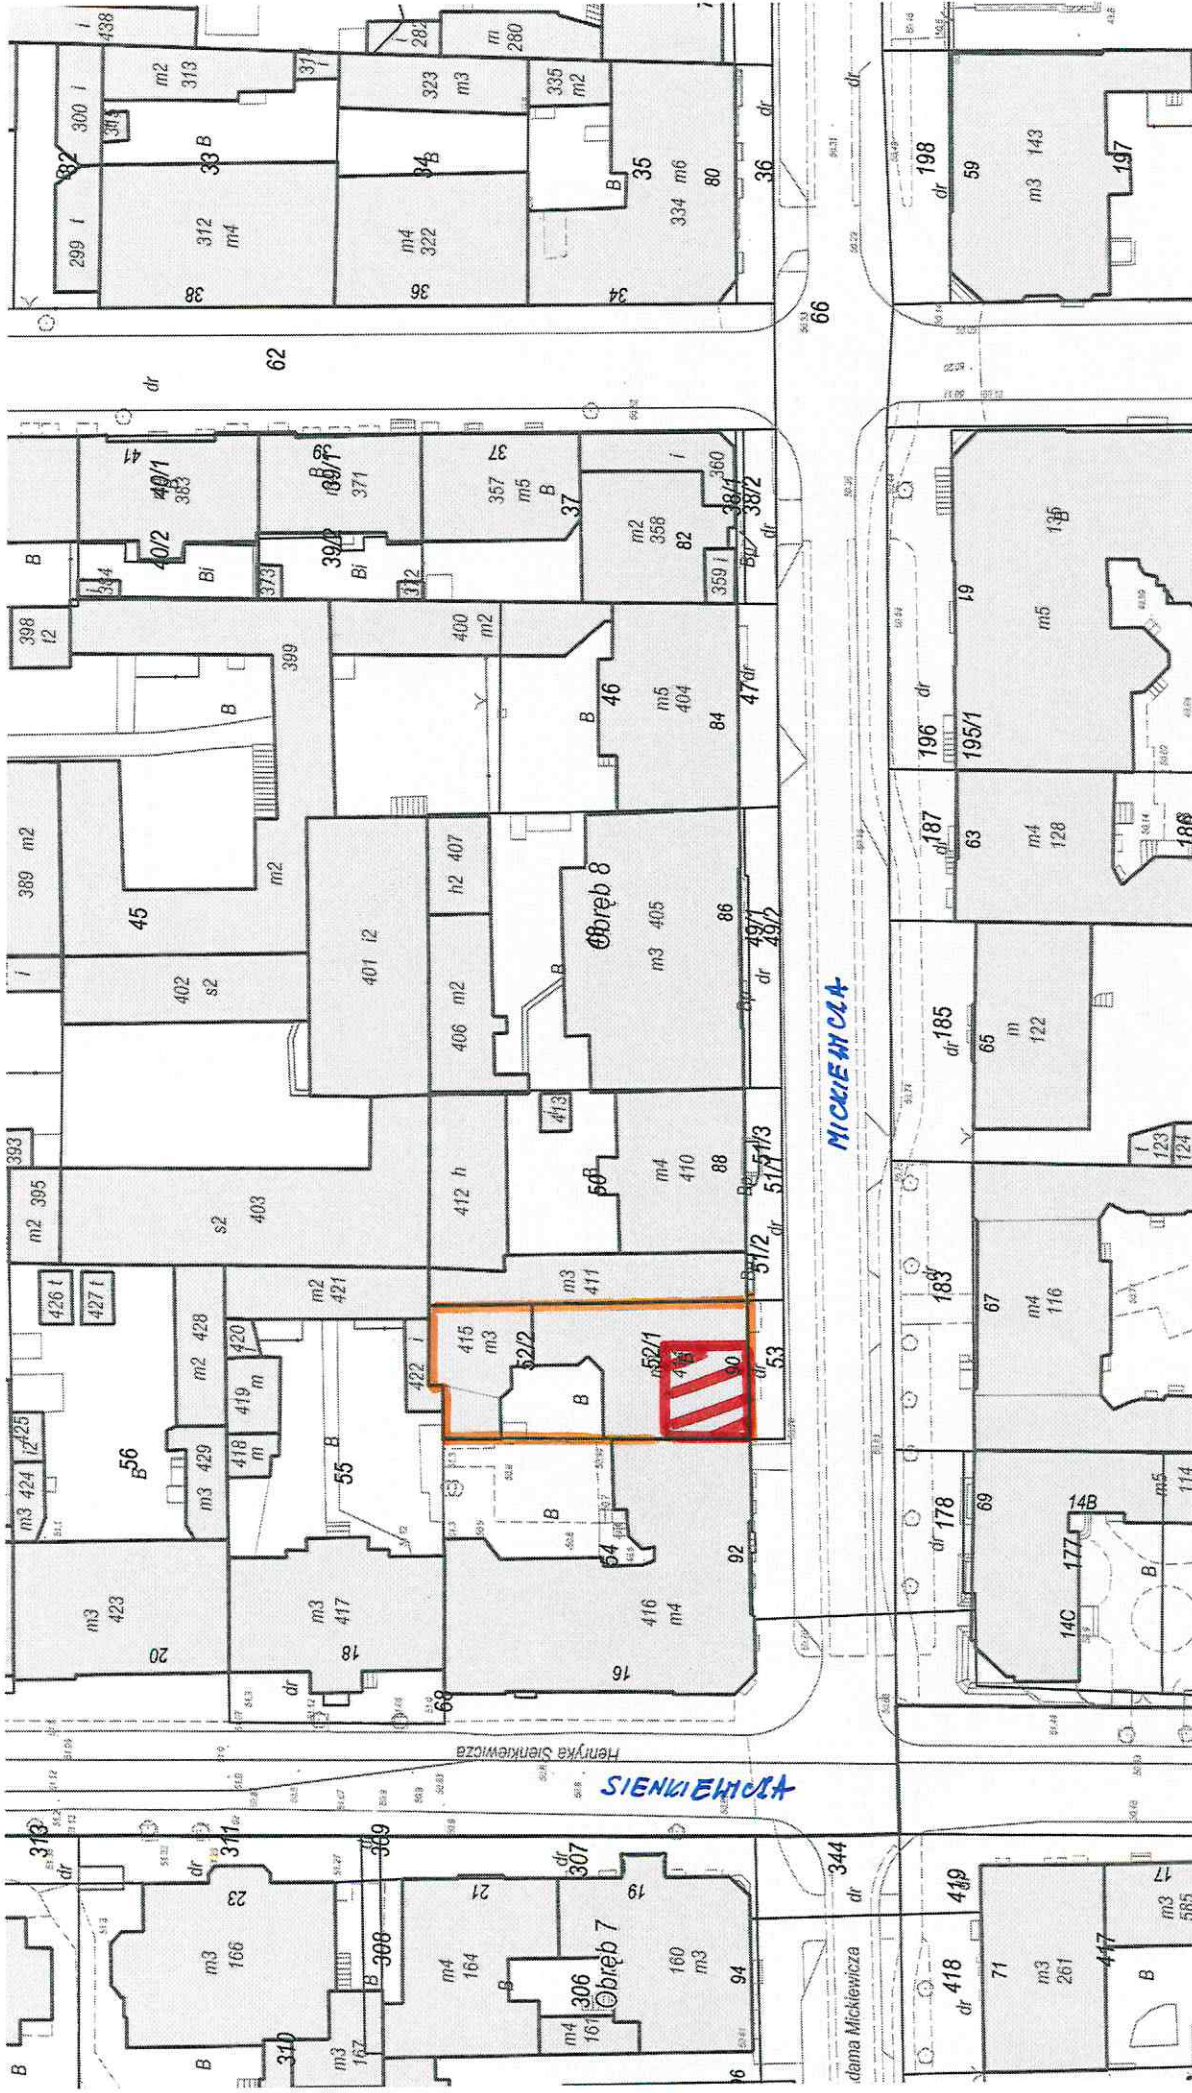

Obsz. 7, Toruń | Obsz. 8, Toruń