



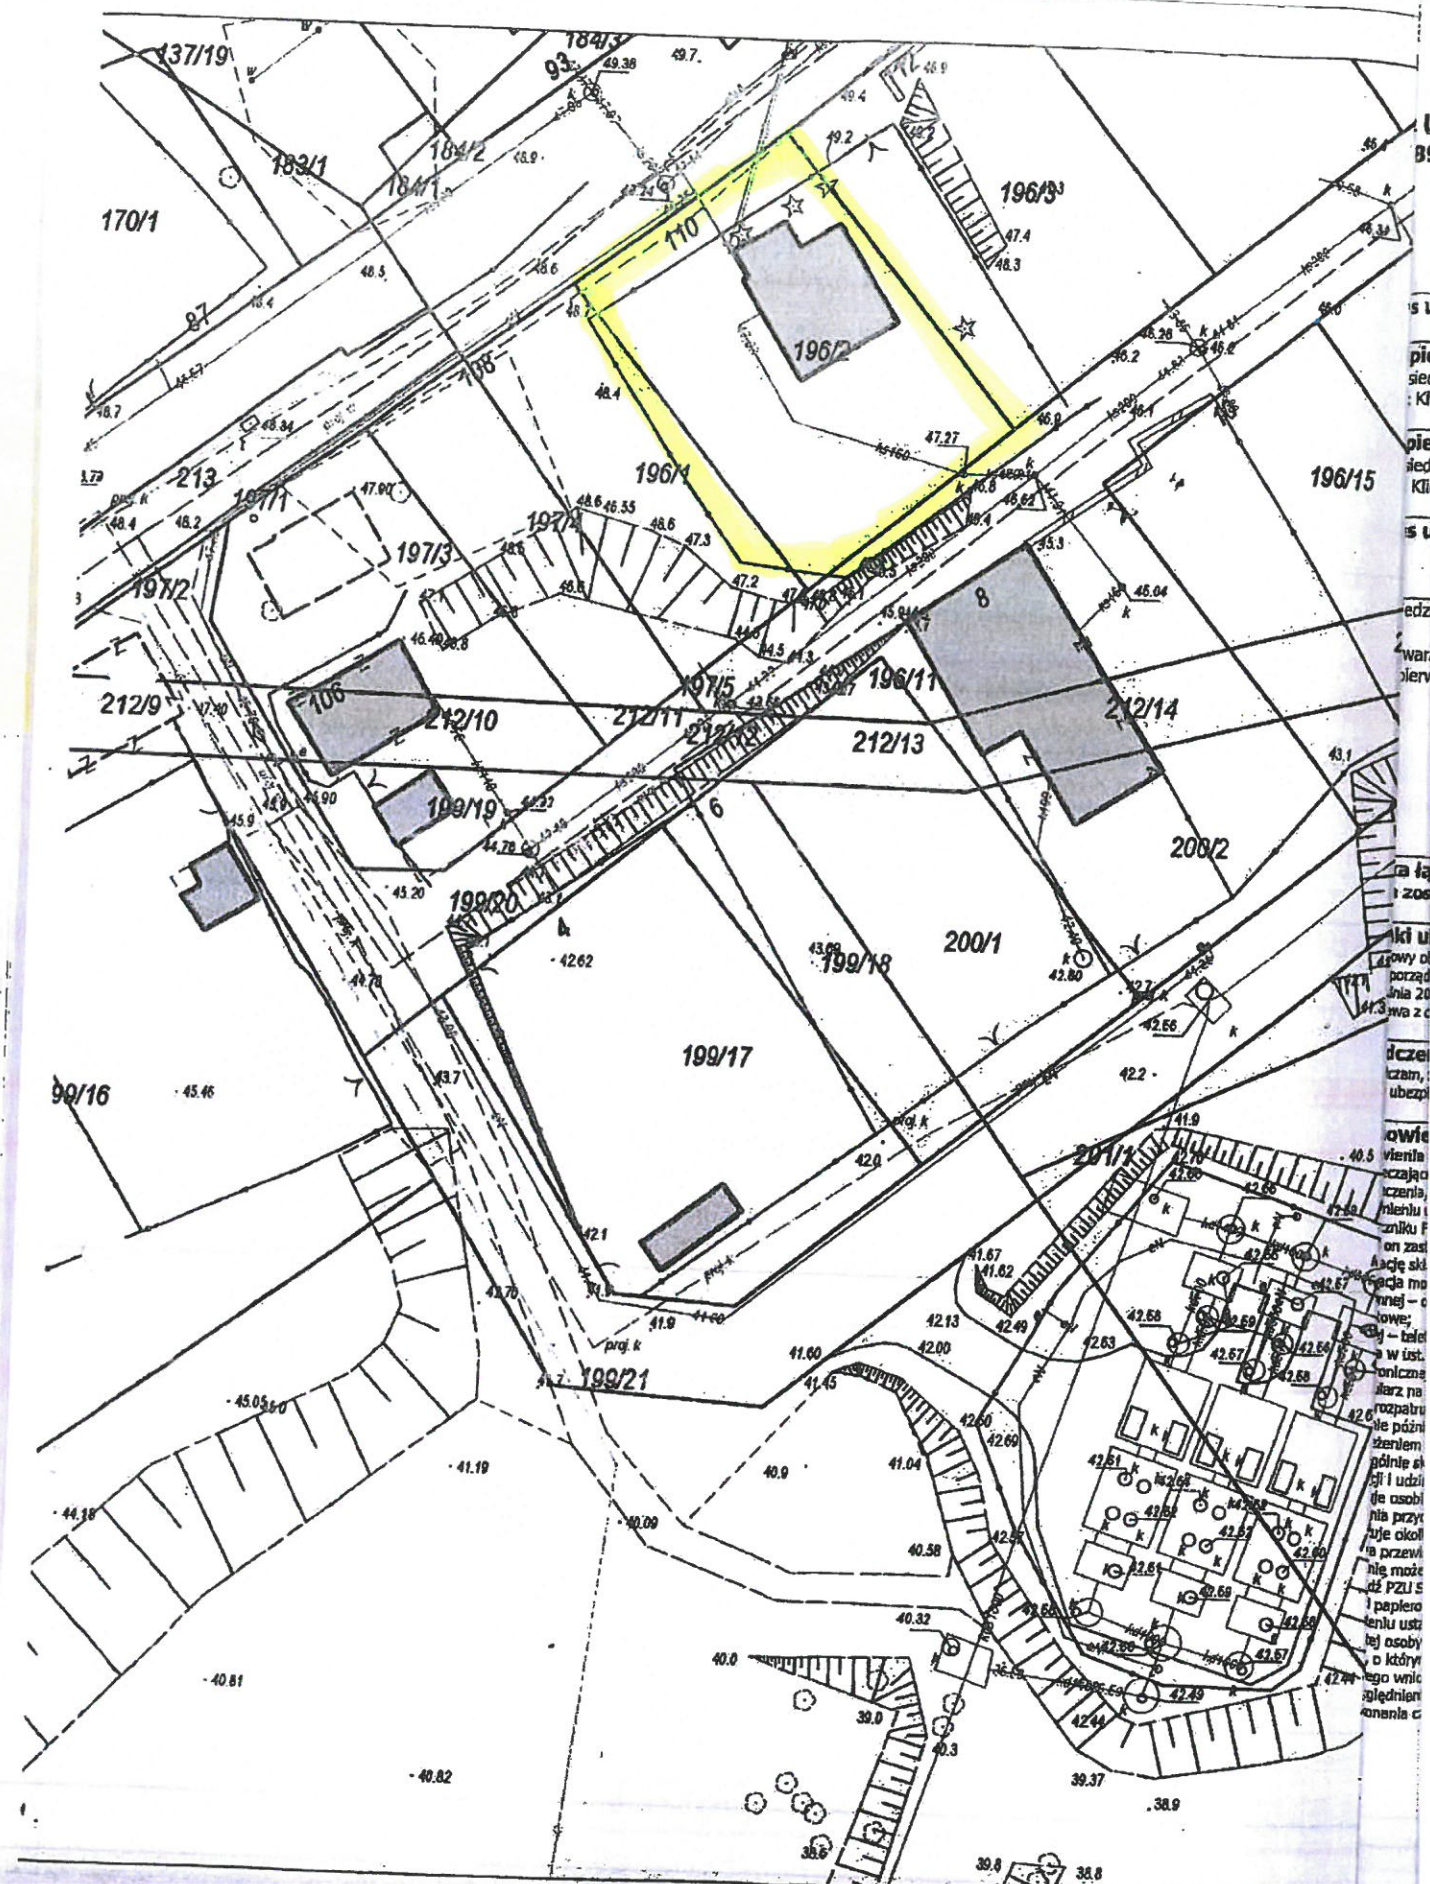

U
89
S U
pie
sied
Kli
pie
sied
Kli
S U
edzi
wara
nierw
ra ta
i zos
iki u
zowy o
porząd
nia 20
wa z c
dce
czam,
ubezpi
owie
wienie
czajac
czania
mieniu
zniku F
on zas
Aacie sk
fieda mo
rniej - c
lowe;
- telef
w ust
onczna
iarz na
rozpatru
ne późni
żeniem
pólnie s
zi i udzi
je osobi
nia przy
taje oko
o przewi
nie może
dż PZU S
i papiera
teniu usta
tej osoby
o który
ego wnio
glednieli
onania c

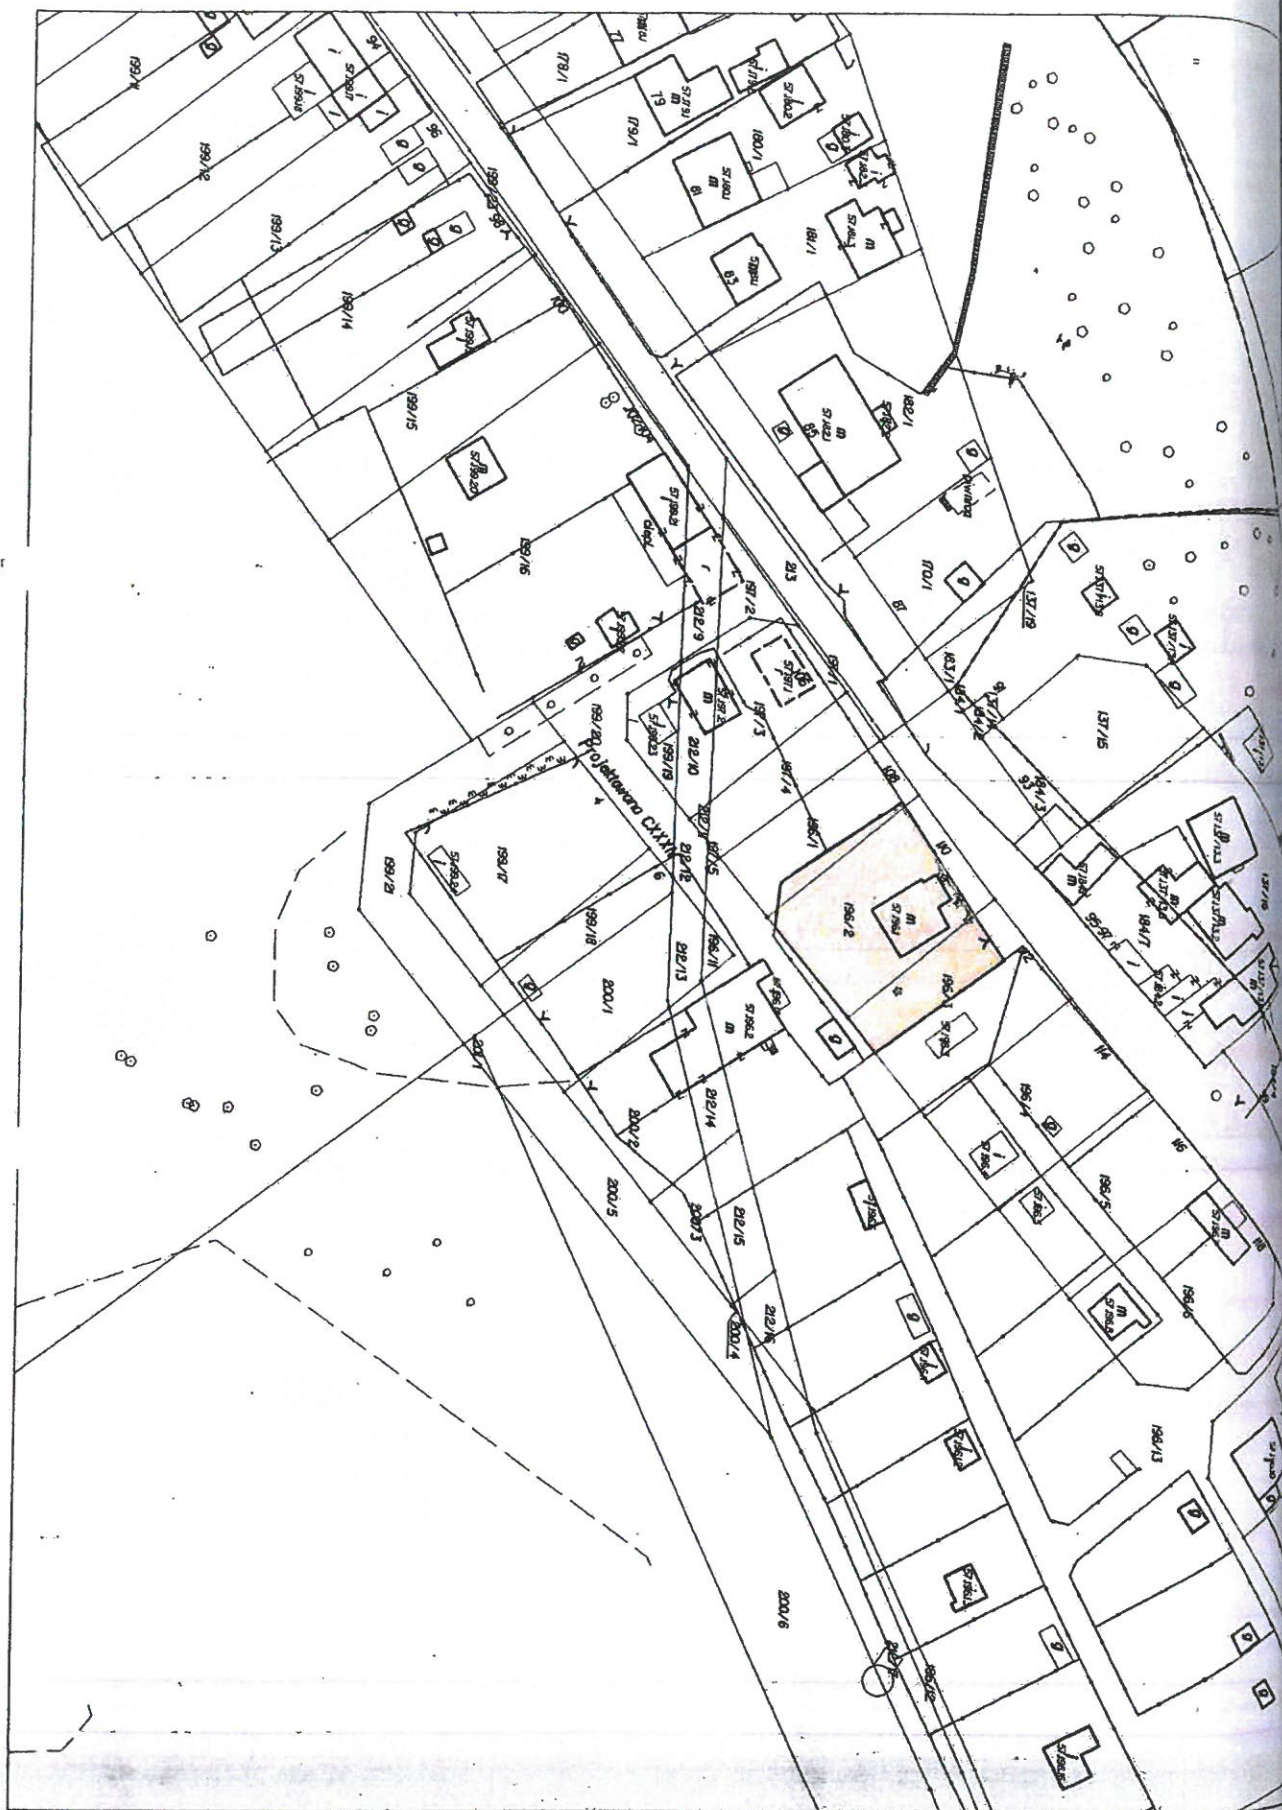

Prezydent Miasta Torunia

(nazwa organu wydającego dokument)

INFORMACJA Z REJESTRU GRUNTÓW

sporządzono dnia: 14-02-2023 13:55:36

Nr jednostki rejestrowej: G107

Osoby: 1

Udział Forma władania	Dane osoby fizycznej / instytucji
1/1 własność	GINA MIASTA TORUŃ REGON: 000596903 NIP: 8790001014 siedziba: ul. Wały gen. Władysława Sikorskiego 8, 87-100 Toruń

Działki ewidencyjne: 3

UWAGA: Liczba wszystkich działek w tej jednostce rejestrowej wynosi: 35

Numer działki Identyfikator	Adres	Powierzchnia [ha]	Użytek i klasa bonitacyjna		Nr KW lub inne dokumenty
			Oznaczenie	Pow. [ha]	
196/1 046301_1.0057.196/1	Toruń, ul. Winnica 108	0.0283	Bp	0.0283	TO1T/00040898/3
Uwagi: 24/2007 umowa dzierżawy nr 3464 - Wojciech Bera					
196/2 046301_1.0057.196/2	Toruń, ul. Winnica 110	0.0504	B	0.0504	TO1T/00040898/3
UWAGA: Działka zabudowana budynkami: 174.					
196/3 046301_1.0057.196/3	Toruń, ul. Winnica 112	0.0482	Bp	0.0482	TO1T/00040898/3
Razem powierzchnia działek [ha]:		0.1269	ha		
Słownie:		jeden tysiąc dwieście sześćdziesiąt dziewięć metrów kwadratowych			

Powierzchnia całej jednostki rejestrowej: 1.6293 (jeden hektar sześć tysięcy dwieście dziewięćdziesiąt trzy metry kwadratowe)

Oznaczenia użytków i klas
B - Tereny mieszkaniowe
Bp - Zurbanizowane tereny niezabudowane lub w trakcie zabudowy

Budynki niestanowiące odrębnego od gruntu przedmiotu własności: 1

UWAGA: Liczba wszystkich budynków dla tej jednostki rejestrowej wynosi: 5

Identyfikator	046301_1.0057.174_BUD	Kondygnacje nadziemne: 1
Działka	046301_1.0057.196/2	Kondygnacje podziemne: 0
Adres	-	Powierzchnia zabudowy (z dokumentów) [m ²]: 74
Rodzaj wg KŚT	budynki mieszkalne	Powierzchnia użytkowa lokali niewyodrębnionych [m ²]: -
Uwagi: Stary ID: 046301_1.0057.196.1_BUD		Powierzchnia użytkowa lokali odrębnych [m ²]: -
		Powierzchnia użytkowa pomieszczeń przynależnych do lokali [m ²]: -

DOKUMENT NINIEJSZY WYDANO
WYŁĄCZNIE DO UŻYTKU SŁUŻBOWEGO

(imię i nazwisko osoby reprezentującej organ
lub osoby upoważnionej przez organ: data i podpis)

DOKUMENTACJA FOTOGRAFICZNA

loki nieruchomości.

