


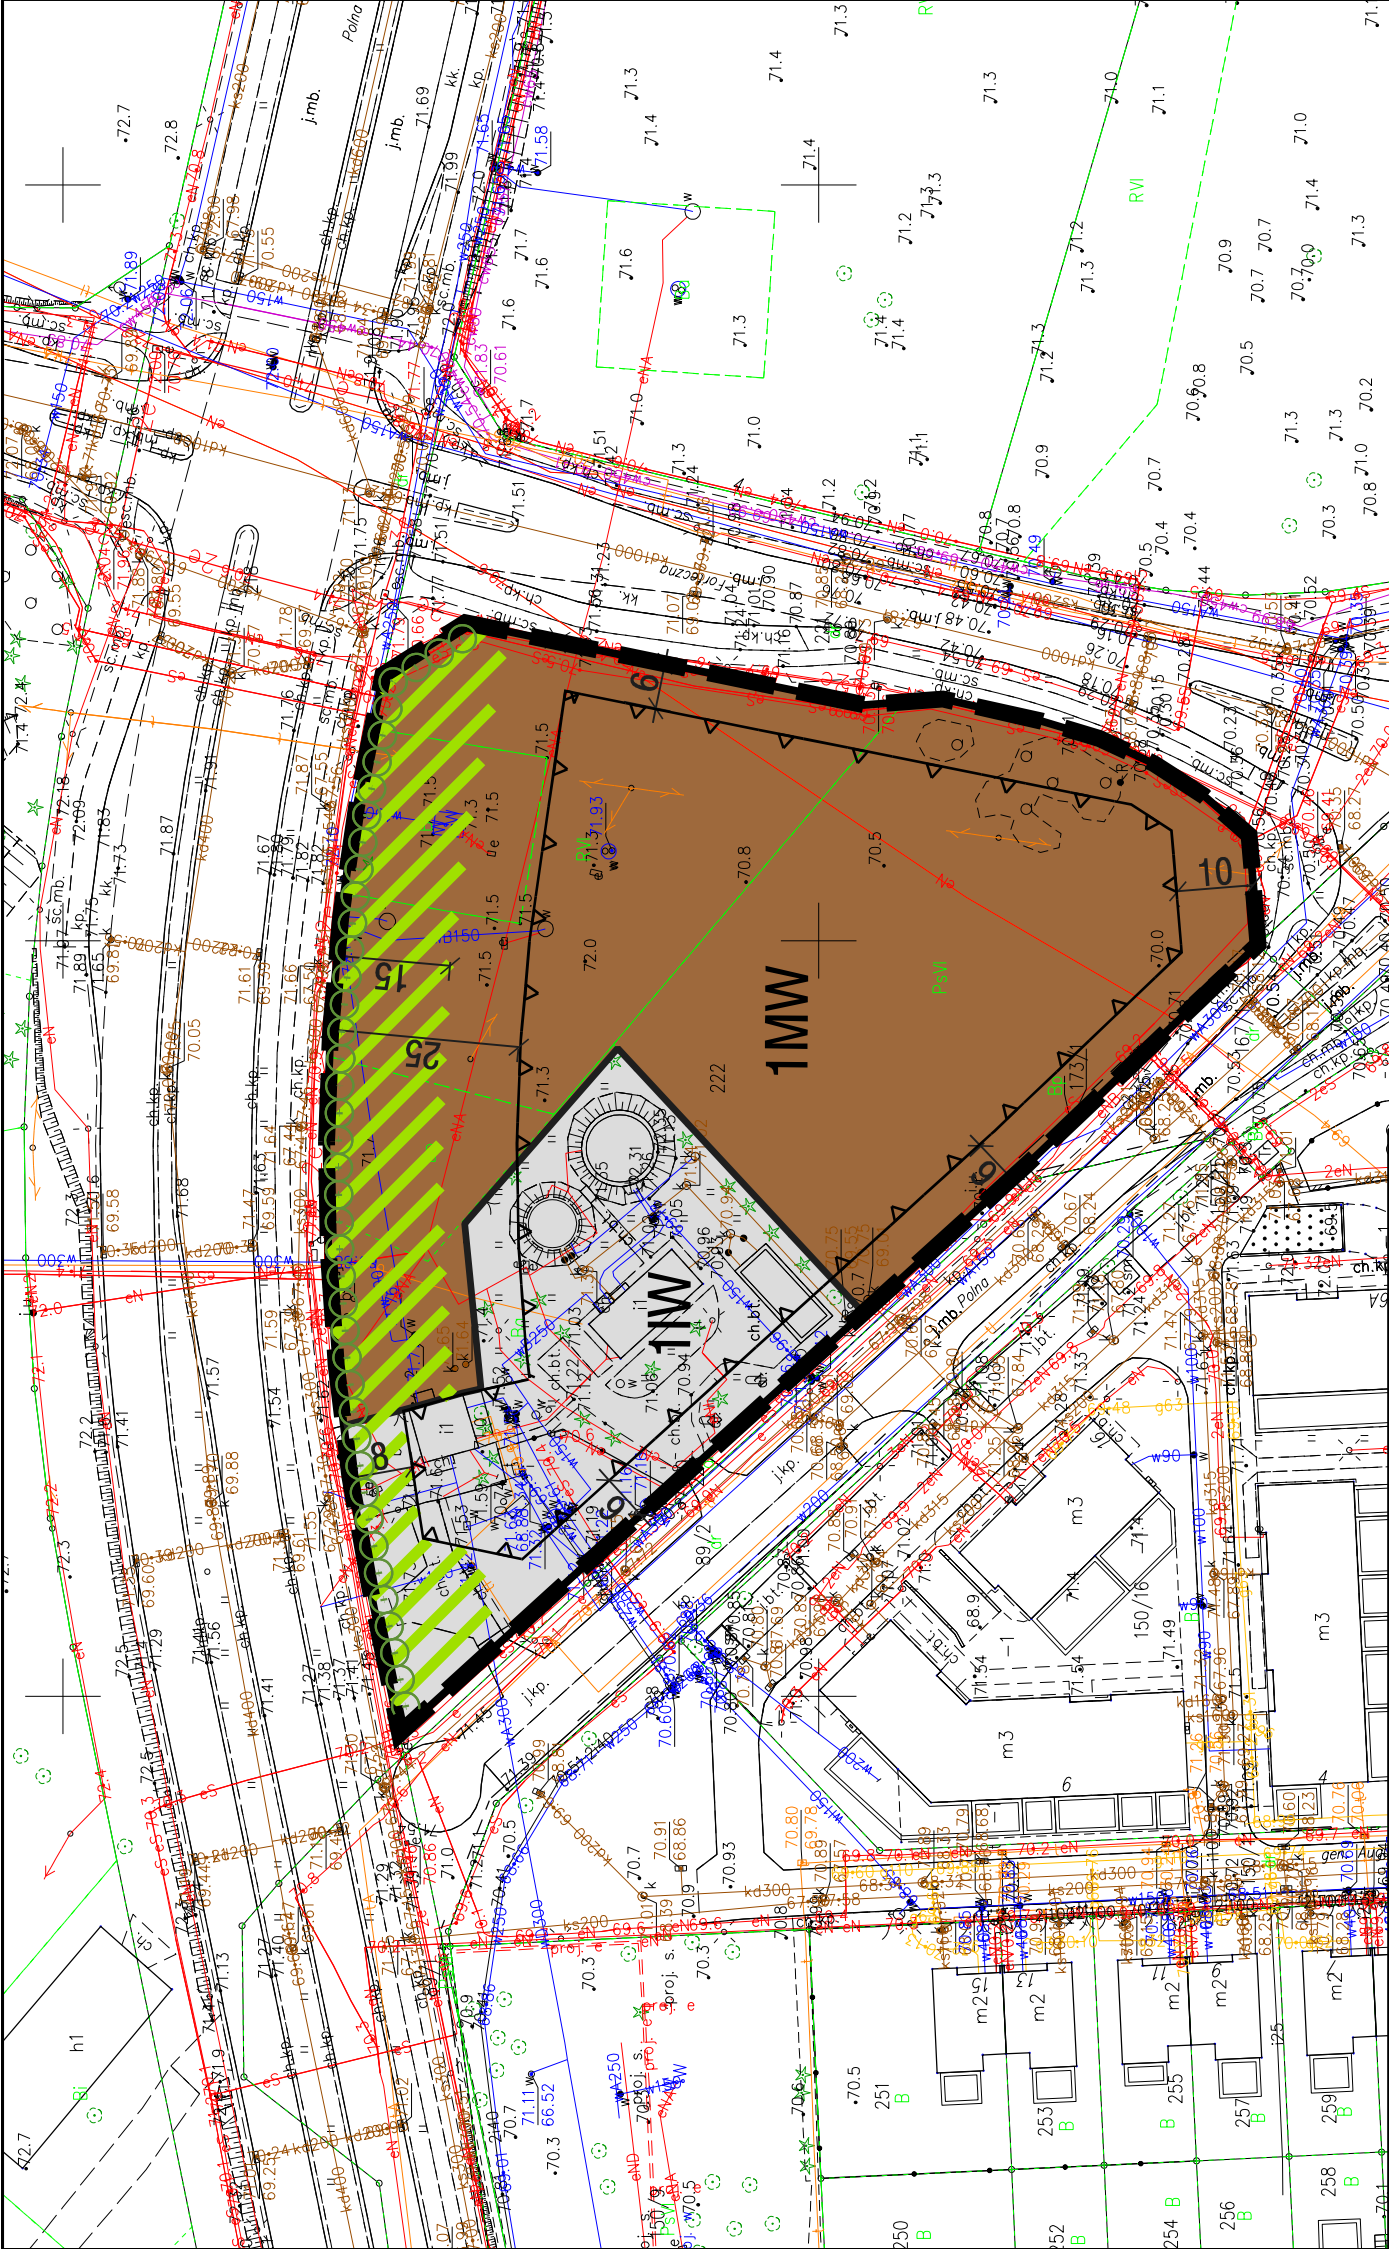

LEGENDA

OZNACZENIA OBOWIAZUJĄCE:

- granica obszaru objętego planem
- linia rozgraniczająca tereny o różnym przeznaczeniu
- nieprzekraczalna linia zabudowy
- 15 wymiar w metrach

PRZEZNACZENIE TERENU:


- MW teren zabudowy mieszkaniowej wielorodzinnej
- IW teren wodociągów
- 1 MW - SYMBOL TERENU

OZNACZENIA INFORMACYJNE:

- + szpaler drzew
- strefa zieleni

MIEJSCOWY PLAN ZAGOSPODAROWANIA PRZESTRZENNEGO DLA OBSZARU POŁOŻONEGO W REJONIE RONDA DR. TADEUSZA ŁADNIAKA I ULICY FORTECZNEJ W TORUNIU

RYSUNEK PLANU skala 1:1000

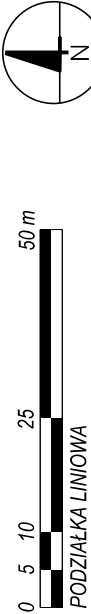

układ współrzędnych płaskich: PL-2000 strefa 6 (18st.)
układ wysokościowy: PL-EVRF2007-NH

źródło pochodzenia materiału państwowego zasobu geodezyjnego i kartograficznego -
- Prezydent Miasta Torunia

ZALĄCZNIK nr 1
do uchwały nr Rady Miasta Torunia
z dnia

Wynys ze Studium uwarunkowań i kierunków zagospodarowania przestrzennego miasta Torunia (uchwała nr 805/18 Rady Miasta Torunia z dnia 18 stycznia 2018 r.)



- OZNACZENIA
- I. GŁÓWNE UWARUNKOWANIA
- I.3. KORYTARZE INFRASTRUKTURY TECHNICZNEJ
- ELEKTROENERGETYKA
- LINIE WYSOKIEGO NAPIĘCIA 110kV NAPOWIETRZNE
 - GŁÓWNE PUNKTY ZASILANIA (GPZ)
- II. STRUKTURA FUNKCJONALNO-PRZESTRZENNA
- GRANICE JEDNOSTEK USTALEN STUDIUM
 - GRANICE STREF POLITYKI PRZESTRZENNEJ
 - GRANICE PODSTREF
 - PODSTREFY DZIAŁAŃ WG OPISU W CZĘŚCI TEKSTOWEJ
- OBSZARY I TERENY STRUKTURALNE
- OBSZARY USŁUG
 - OBSZARY USŁUGOWO-PRODUKCYJNE
 - OBSZARY PRODUKCYJNO-USŁUGOWE
 - OBSZARY ZABUDOWY MIESZKANIOWEJ JEDNORODZINNEJ
 - OBSZARY ZABUDOWY MIESZKANIOWEJ WIELORODZINNEJ
 - TERENY OMIĘTARZY
 - OBSZARY ZIELENI PARKOWEJ
- SYSTEM TRANSPORTOWY
- ULICA KLASY G
 - ULICA KLASY Z
 - w tym ulica o Vo=70km/h, Vp=60km/h
 - WAŻNIEJSZE WĘZŁY DROGOWE LUB RONDA
 - LINIE KOLEJOWE OZNACZENIA PAŃSTWOWEGO / STACJE KOLEJOWE