



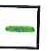


Załącznik do Zarządzenia Nr...62.....  
Prezydenta Miasta Torunia  
z dnia.....15.03.2023r.....

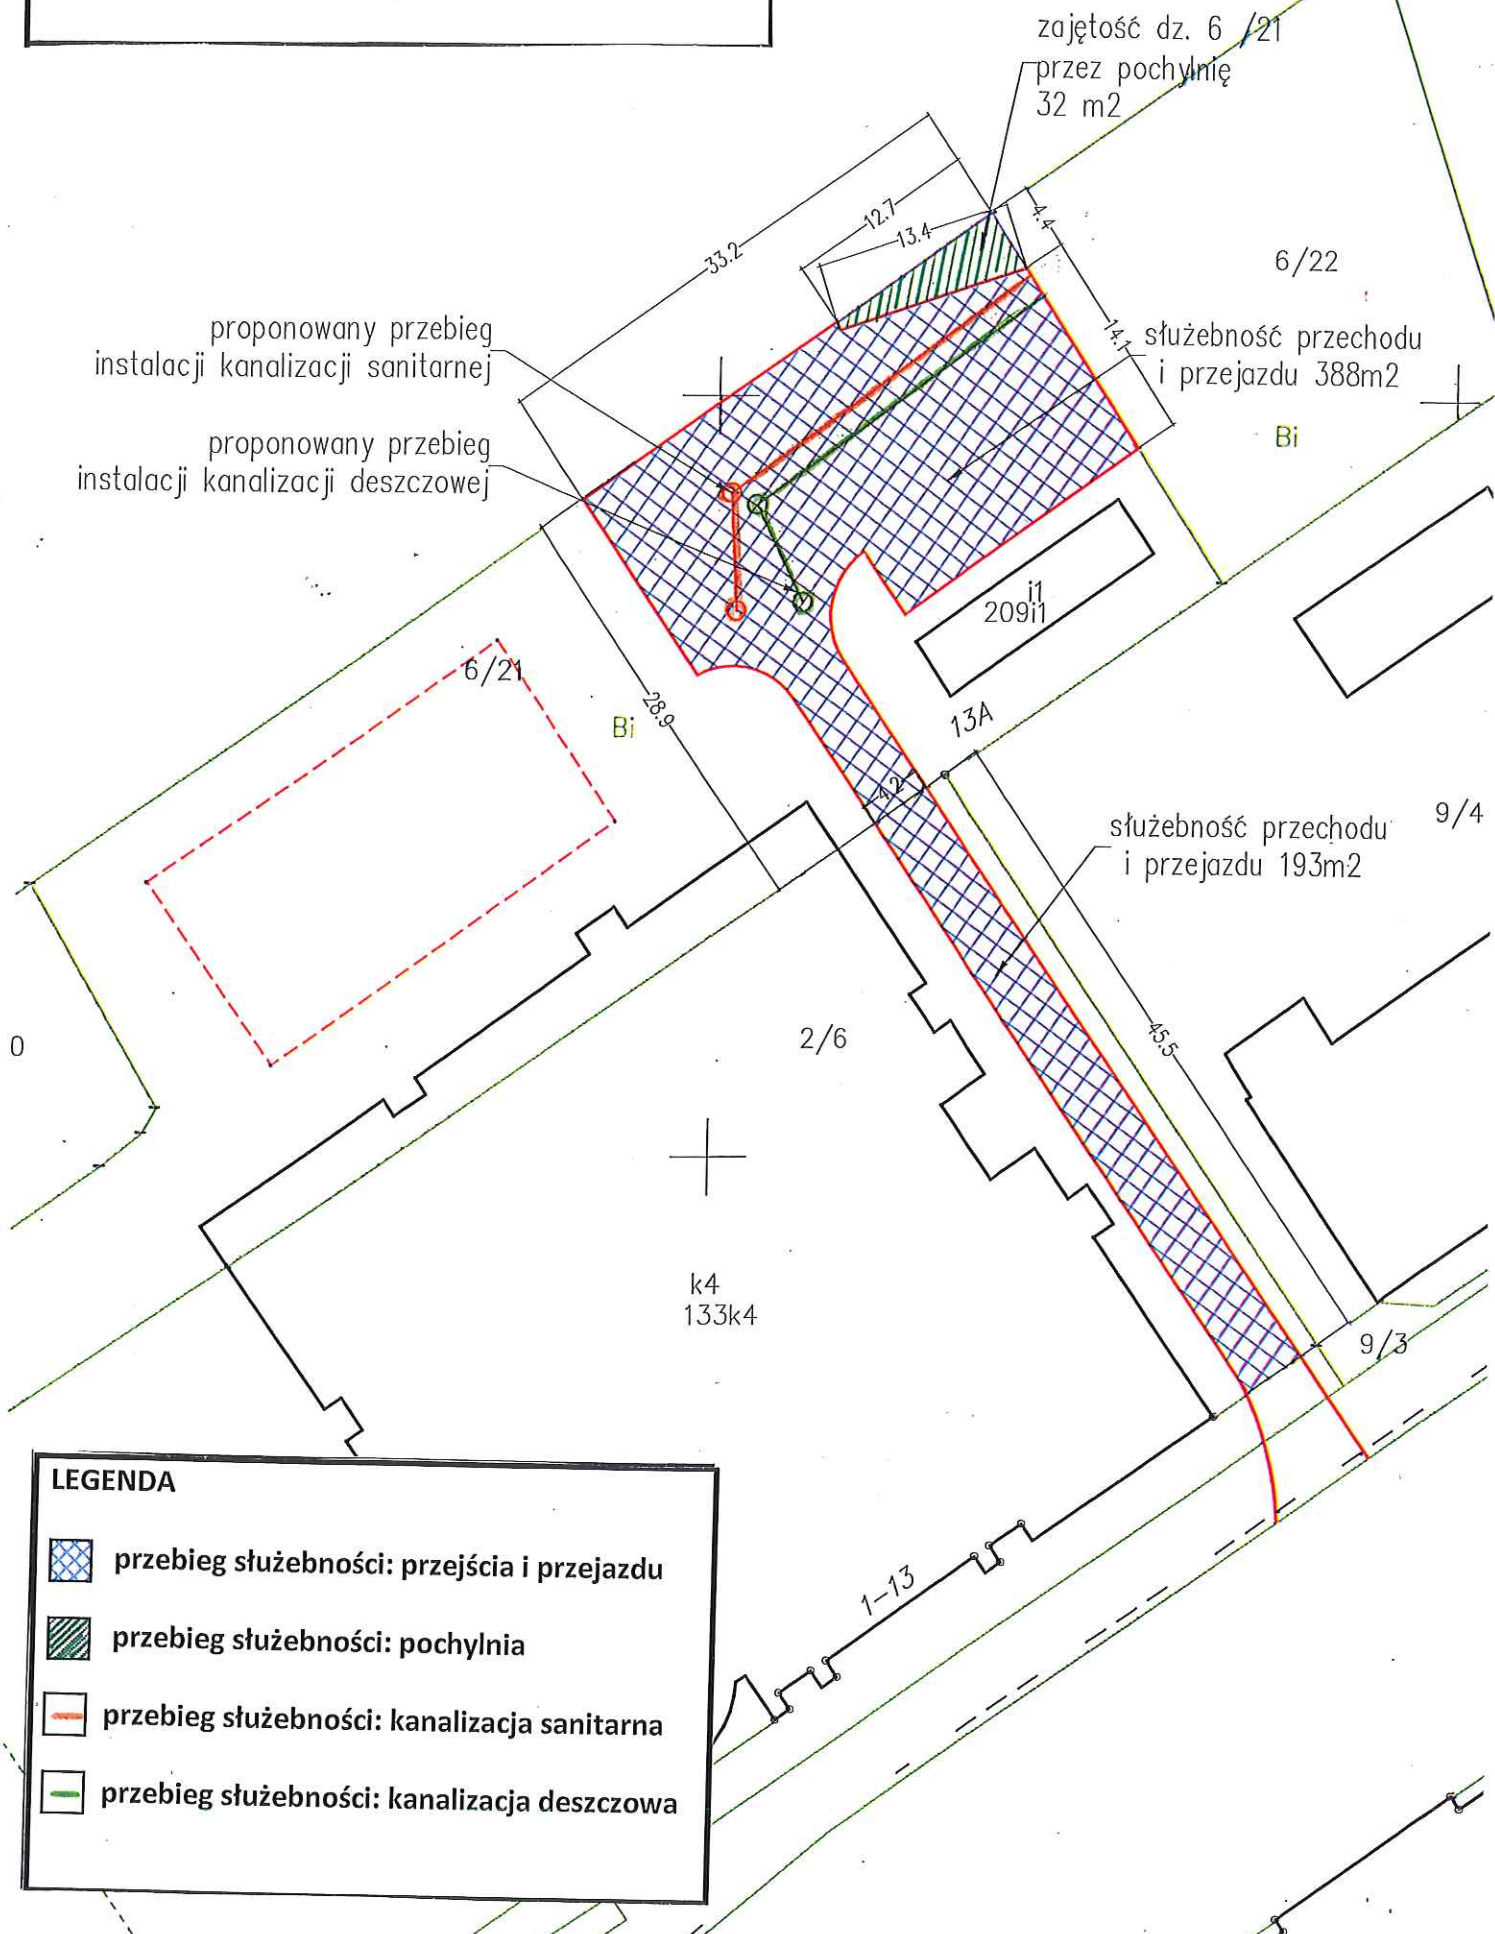

**LEGENDA**

-  przebieg służebności: przejścia i przejazdu
-  przebieg służebności: pochylnia
-  przebieg służebności: kanalizacja sanitarna
-  przebieg służebności: kanalizacja deszczowa