






SM 2



 Wyjście ewakuacyjne  Hydrant zewnętrzny  Ppoż wylącznik prądu
 Miejsce zbiórki do ewakuacji  Kierunek dojazdu ppoż


BEZCIEGŁE DZIAŁANIE
(4)

ZM 2

(+8)

OCCASIONALIS
NR 29

PAWLO
ZŁOBIENI
WAMERY
ZAKŁADNICZY
LUDNYI
ONIA
CIEPI
CIEPI

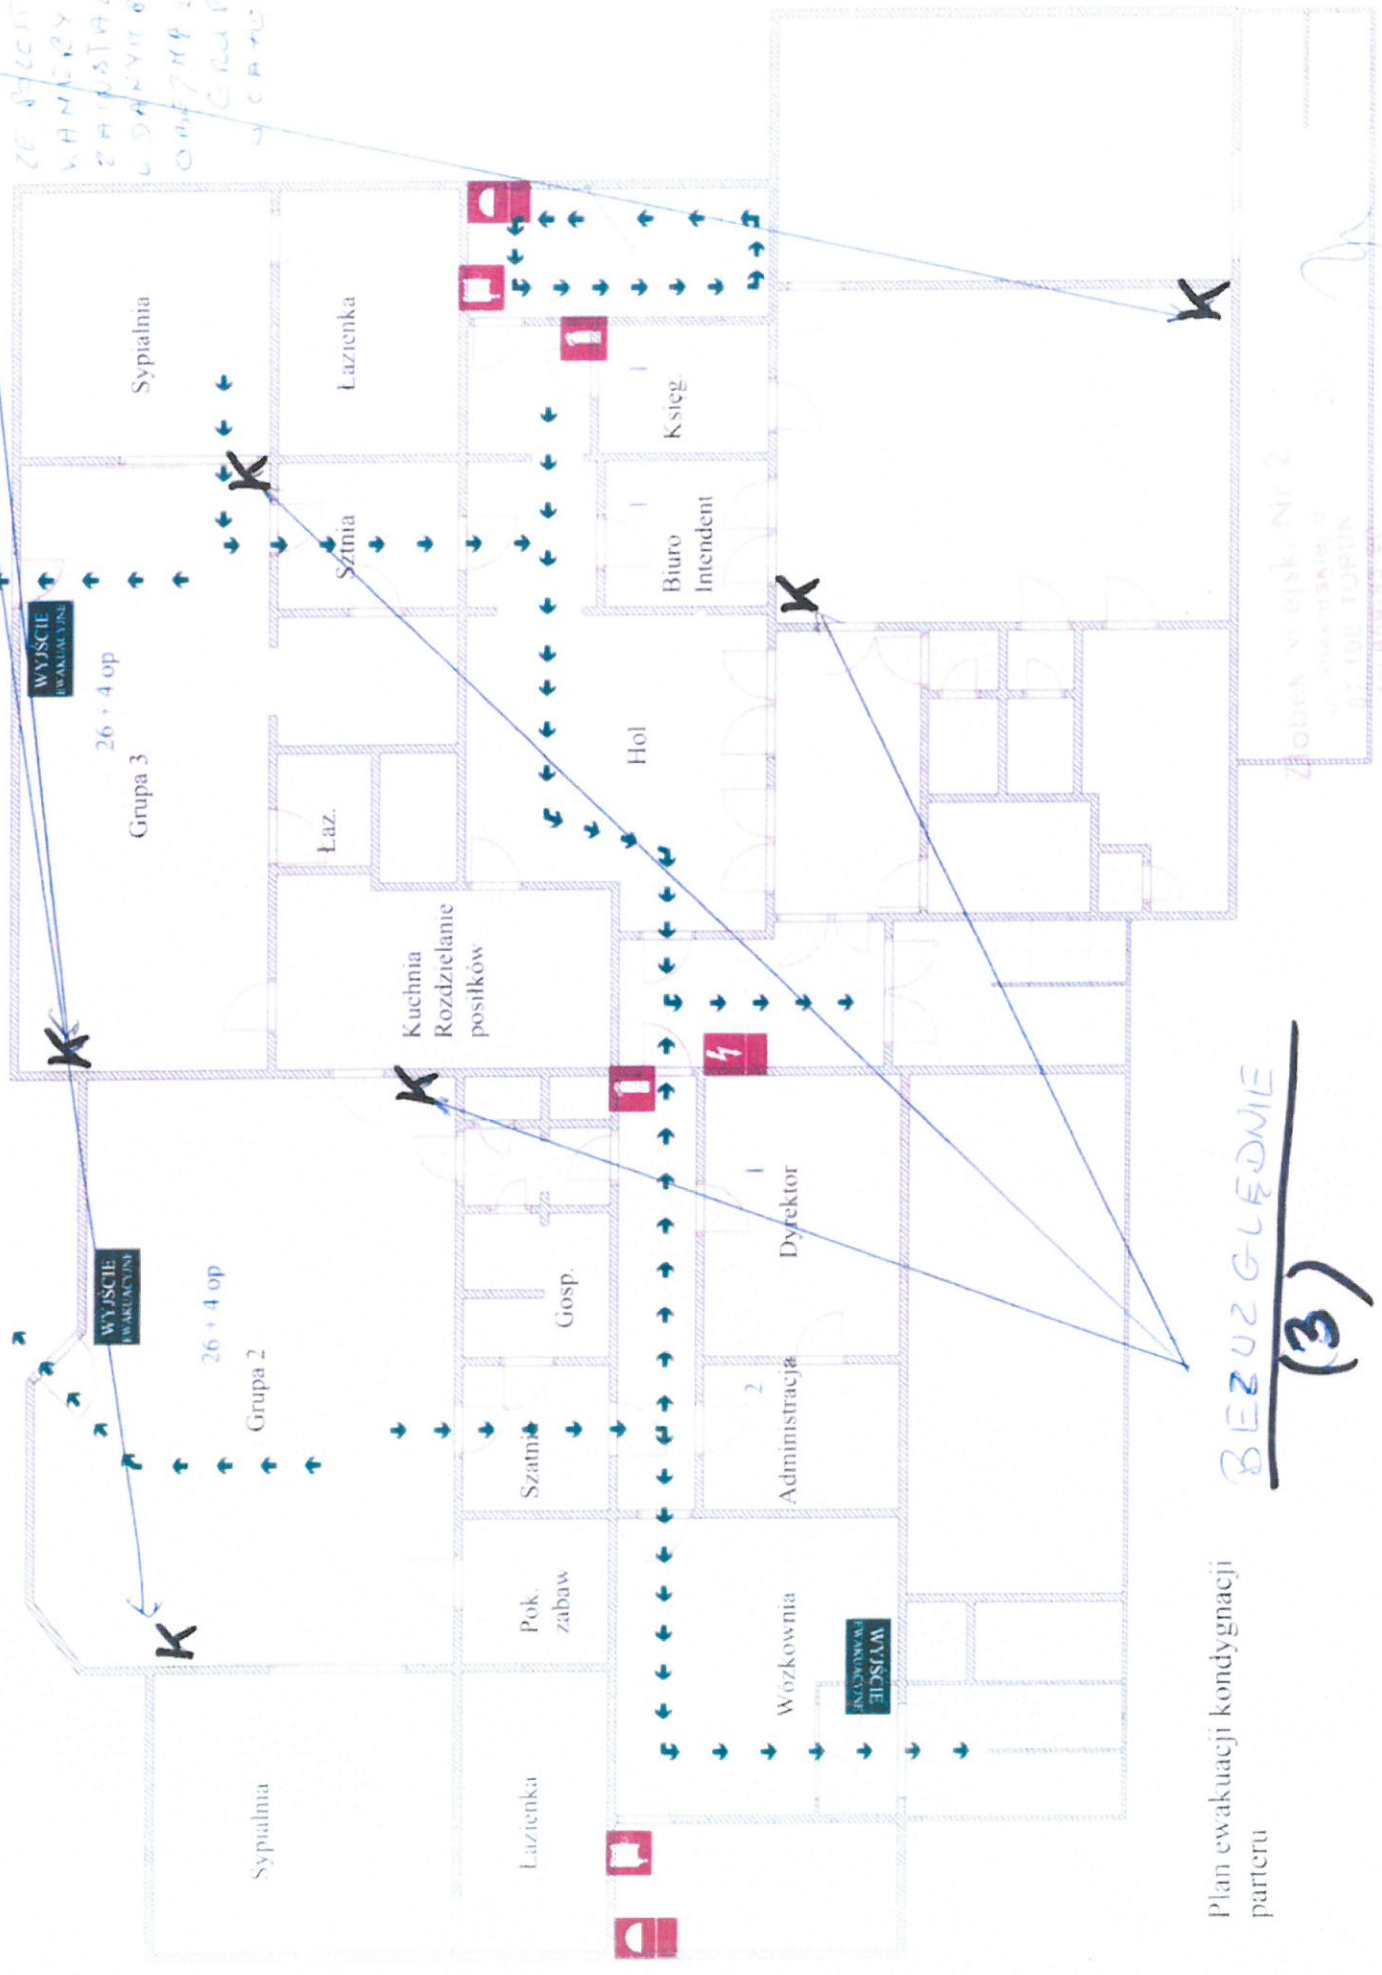


Plan ewakuacji kondygnacji parteru

BEZUGLEDNIE
(3)

Zobek wjejski Nr 2
ul. Pilsnacka, 2
81-100 TORUN
181 038 32

242

(+2) OPCJONACZNI
ORZY ZA ZOBACZENIU, ZE
POLOZATKAMI KAMERY
ZAINSTALOWANE W DANYM
POMIESZCZENIU OBEJMA

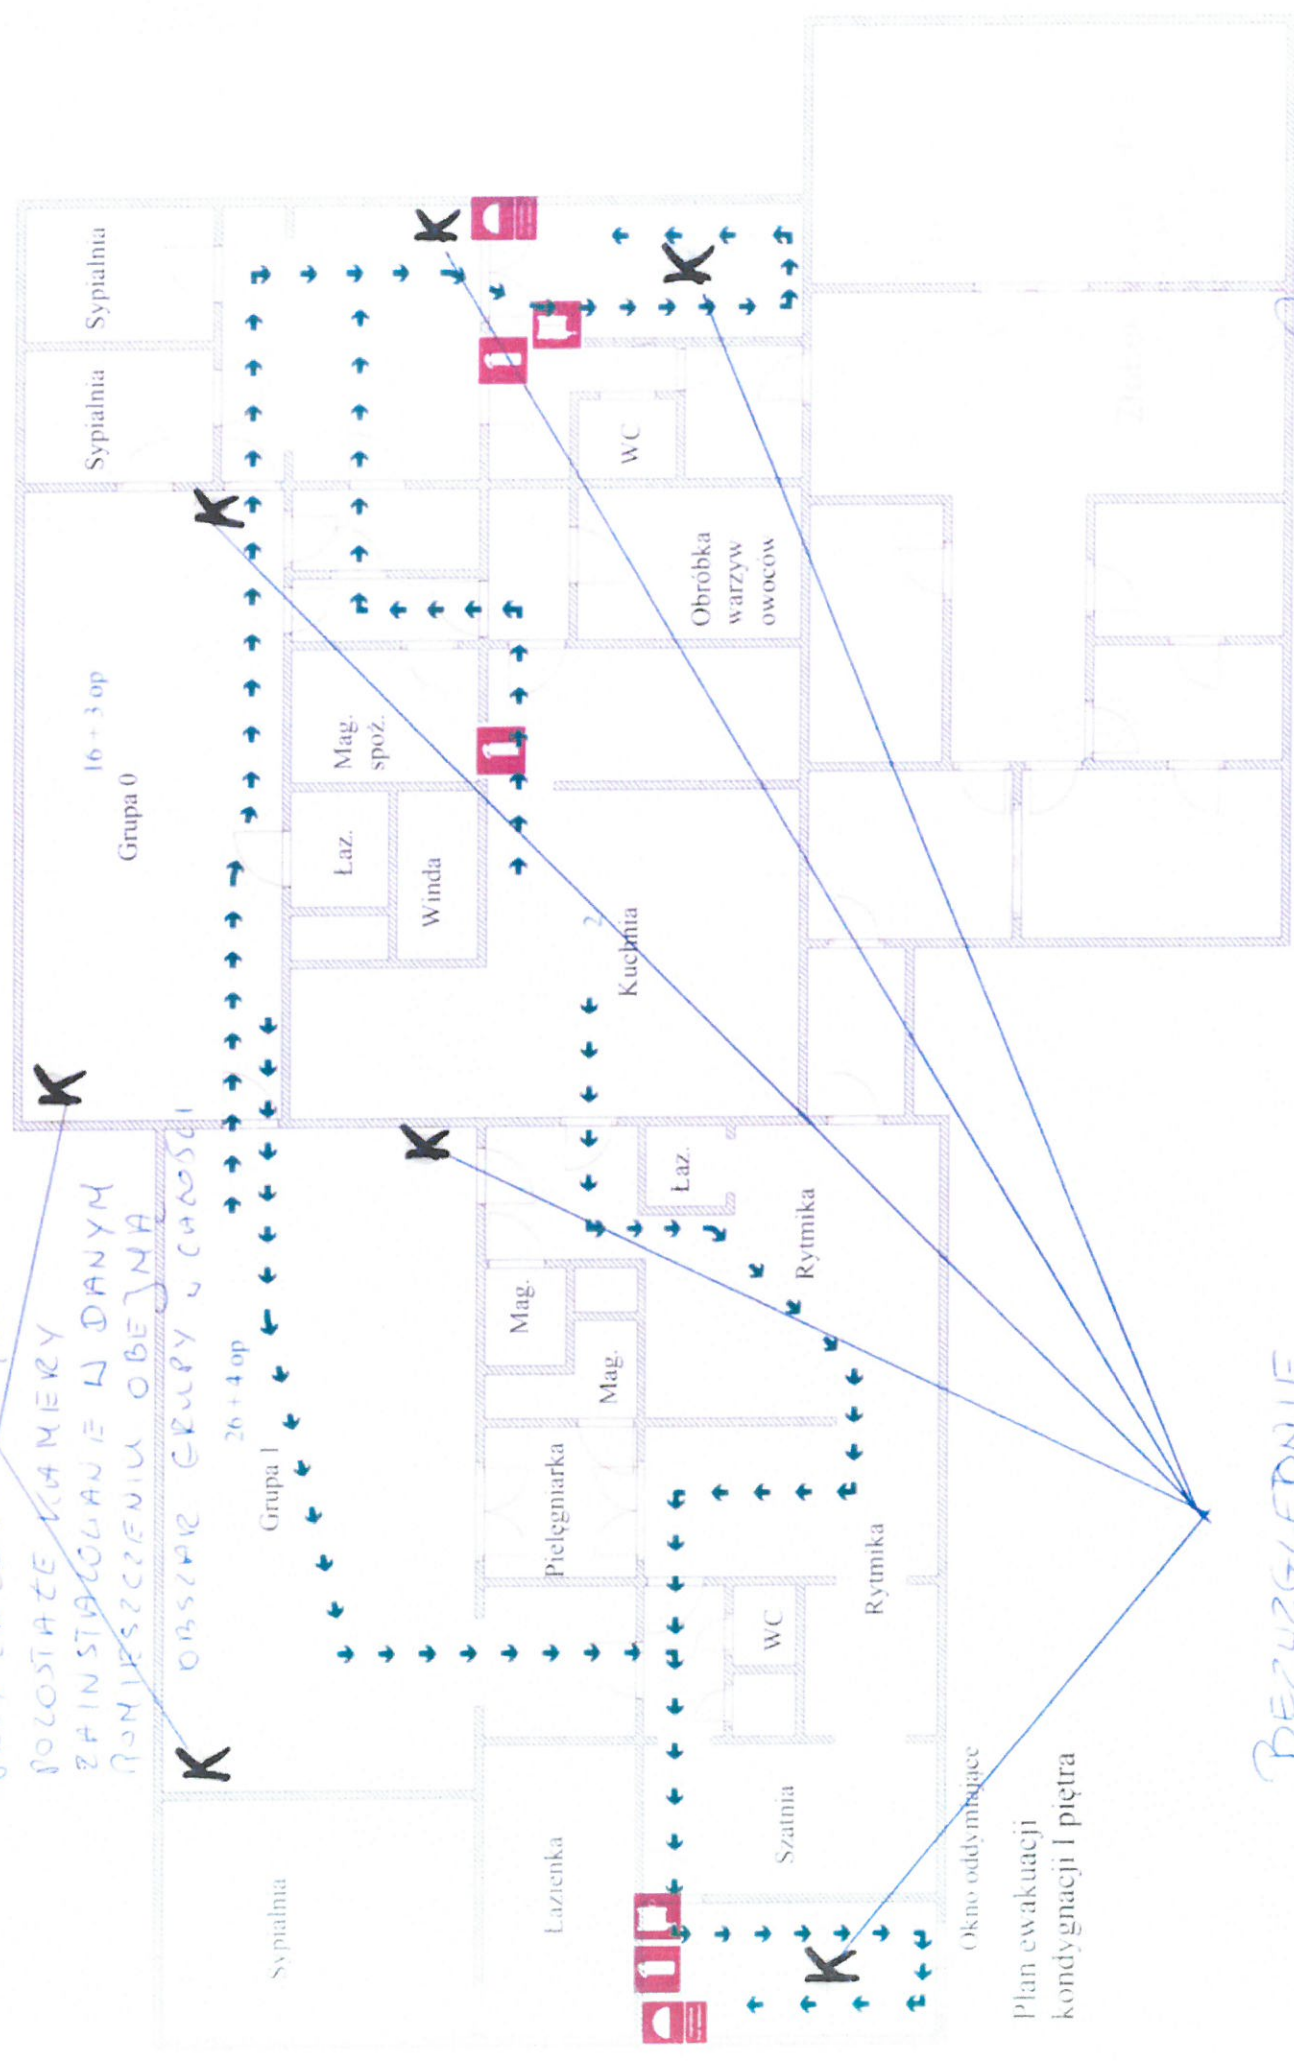

Okno oddymiające
Plan ewakuacji
kondygnacji I piętra

BEZUGLEDNIE
(5)