

projekt planu wyłożony do publicznego wglądu  
w dniach od 26.05.2023r. do 26.06.2023r.

**LEGENDA:**

**OZNACZENIA OBOWIAZUJĄCE:**


- granica obszaru objętego planem
- linie rozgraniczające tereny o różnym przeznaczeniu
- wymiar w metrach

**PRZEZNACZENIE TERENU:**

- ZP - teren zieleni urządzonej
- KDL - teren drogi lokalnej
- 1ZP - SYMBOL TERENU

**MIEJSCOWY PLAN  
ZAGOSPODAROWANIA PRZESTRZENNEGO  
DLA CZĘŚCI PARKU GLAZJA  
I UL. LUDWIKA WARYŃSKIEGO W TORUNIU**

RYSUNEK PLANU skala 1:1000

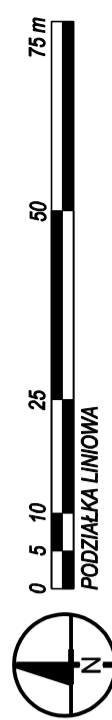

układ współrzędnych płaskich: PL-2000 streła 6 (18st)  
układ wysokościowy: PL-EVRF2007-NH

źródło pochodzenia materiału państwowego  
zasobu geodezyjnego i kartograficznego -  
Prezydent Miasta Torunia

ZAŁĄCZNIK nr 1  
do uchwały nr  
Rady Miasta Torunia  
z dnia

**OZNACZENIA:**

I. GŁÓWNE UWARIUNKOWANIA  
II. STRUKTURA FUNKCJONALNO-PRZESTRZENNA

- GRANICE JEDNOSTEK USTALEN STUDIUM
- GRANICE STREF POLITYKI PRZESTRZENNEJ
- Z1 - PODSTREFY OZNAK W OPISIE W CZĘŚCI TERENOWEJ
- OBSZARY USŁUG
- OBSZARY ZABUDOWY WIELOKODZIOWEJ
- OBSZARY USŁUG W ZIELENI
- TERENY WOD POWIERZCHNIOWYCH
- TERENY OBIĘTARZY
- SYSTEM TRANSPORTOWY
- ULICA KLASZARNA
- ULICA KLASZARNA z wym. ścieżki o: V=70km/h, Vp=50km/h
- STANISŁAWCZAKA
- LINIE KOLEJOWE ZNAJDUJĄCE SIĘ NA TERENIE / STANISŁAWCZAKA
- INTERAKTYWNE WĘZŁY PRZESKONOWE

**TORUŃ**

GRANICA OBSZARU OBJĘTEGO PLANEM NA TLE USTALEN STUDIUM

Wzrusz ze Studium uwarunkowań  
i kierunków zagospodarowania przestrzennego miasta Torunia  
(uchwała nr 805/18 RMT z dnia 25 stycznia 2018 r.)