
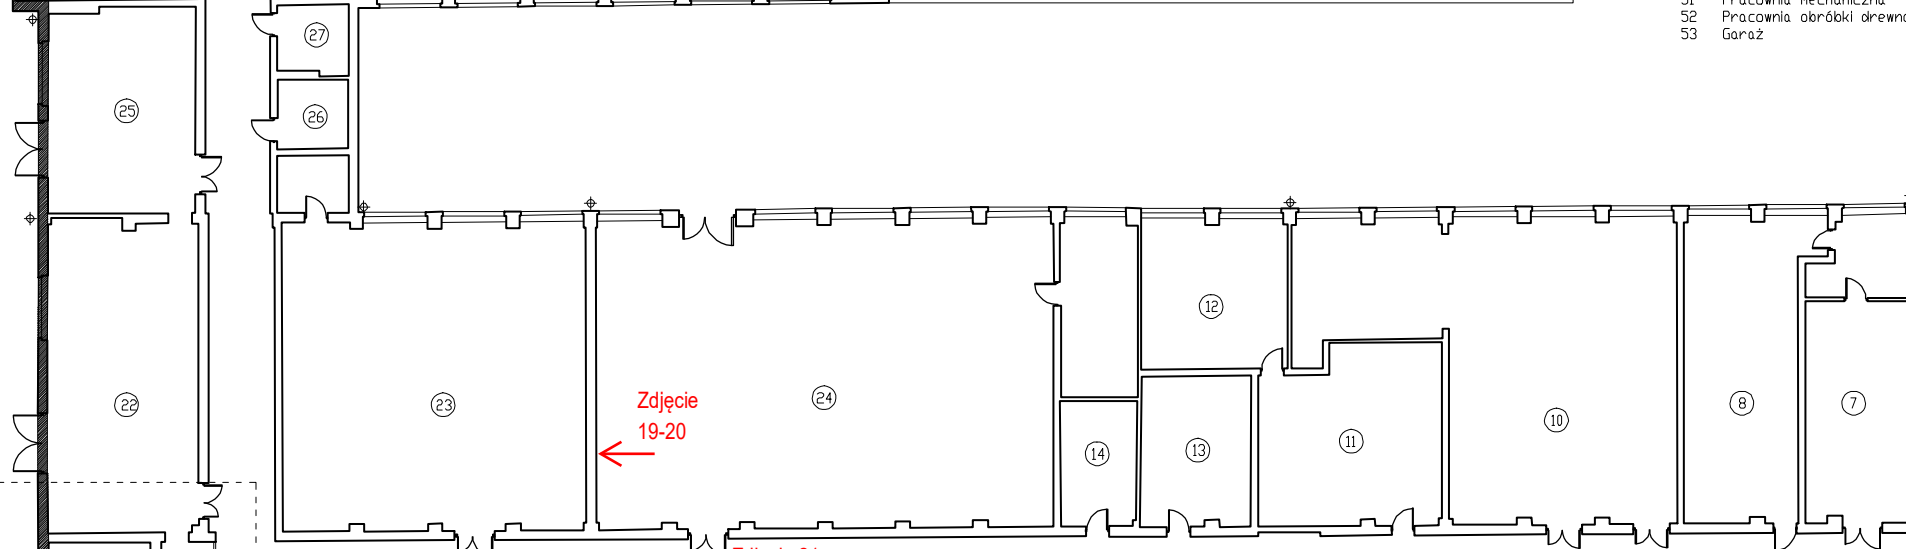


# SPIS POMIESZCZEŃ

- 1 Zapałnicze
- 2 Z-ca dyrektora
- 3 Sekretariat
- 4 Dyrektor
- 5 Księgowość
- 6 Pracownia Z.S.M.E. i E.
- 7 Pracownia obrabiarek
- 8 Pracownia Cad-Cam
- 9 Portiernia
- 10 Sala konferencyjna
- 11 Pokój nauczycielski
- 12 Biblioteka
- 13 Szatnia
- 14 Przebieralnia
- 15 Pracownia informatyczna
- 16 Pomieszczenie socjalne
- 17 Umywalnia
- 18 W.C. męski
- 19 Pracownia mech. tokarki
- 20 Pracownia mech. obróbka ręczna
- 21 Pracownia mech. frezarki
- 22 Prac. obróbki plast. i spawalnictwa
- 23 Pracownia mech. obróbka ręczna
- 24 Pracownia mech. tokarki
- 25 Prac. obróbki plast. i spawalnictwa
- 26 W.C. personelu - damski
- 27 W.C. personelu - męski
- 28 Dygestorium
- 29 Zaplecze/ Dział. narz. remontowy
- 30 Suszarnia
- 31 Pracownia mechaniczna
- 32 Pracownia elektryczna
- 33 Zaplecze
- 34 Dział konserwacji i napraw
- 35 Pracownia elektroniczna
- 36 Pracownia dydaktyczna
- 37 Pomieszczenie gospodarcze
- 38 Pracownia elektryczna
- 39 W.C. - damski
- 40 Pomieszczenie gospodarcze
- 41 Pracownia techniczna
- 42 Pracownia elektroniczna
- 43 Pracownia elektroniczna
- 44 Pracownia dydaktyczna
- 45 Magazyn stolarni
- 46 Rozdzielnia elektryczna wewn.
- 47 Pracownia dydaktyczna
- 48 Pracownia elektryczna
- 49 Wypożyczalnia narzędzi
- 50 Magazyn
- 51 Pracownia mechaniczna
- 52 Pracownia obróbki drewna
- 53 Garaż

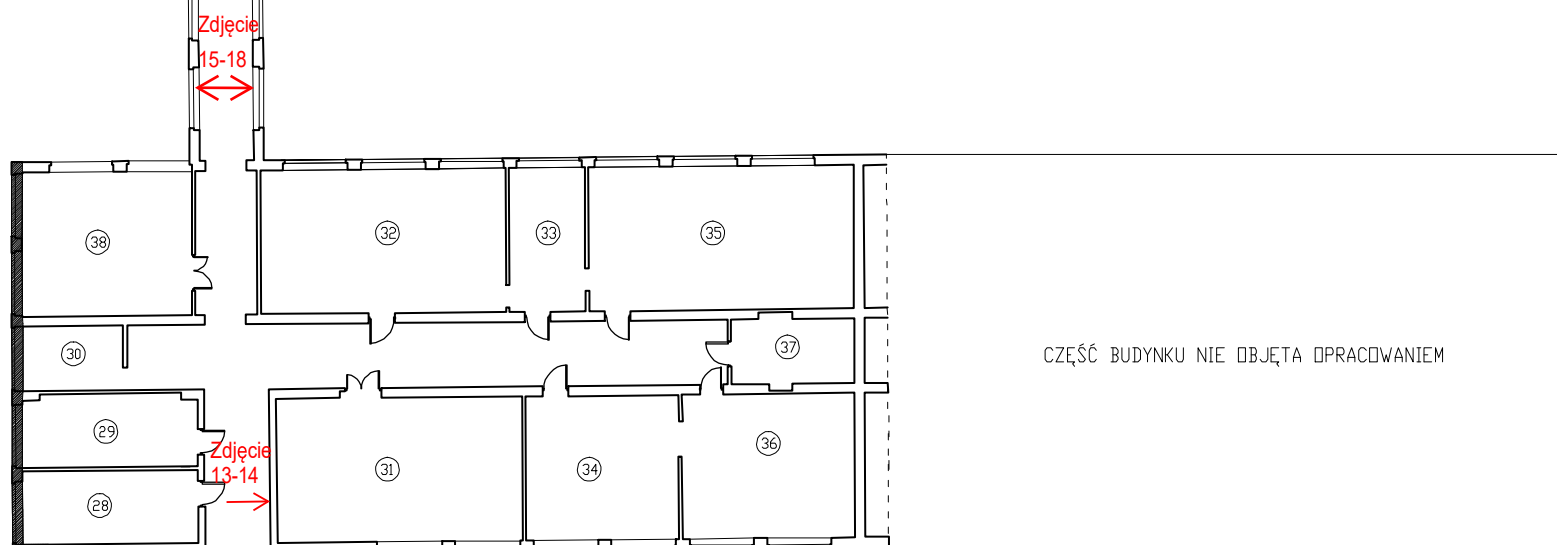

WEJŚCIE DO BUDYNKU

ZAKRES I ETAPU