


Wyrys z miejscowego planu zagospodarowania przestrzennego

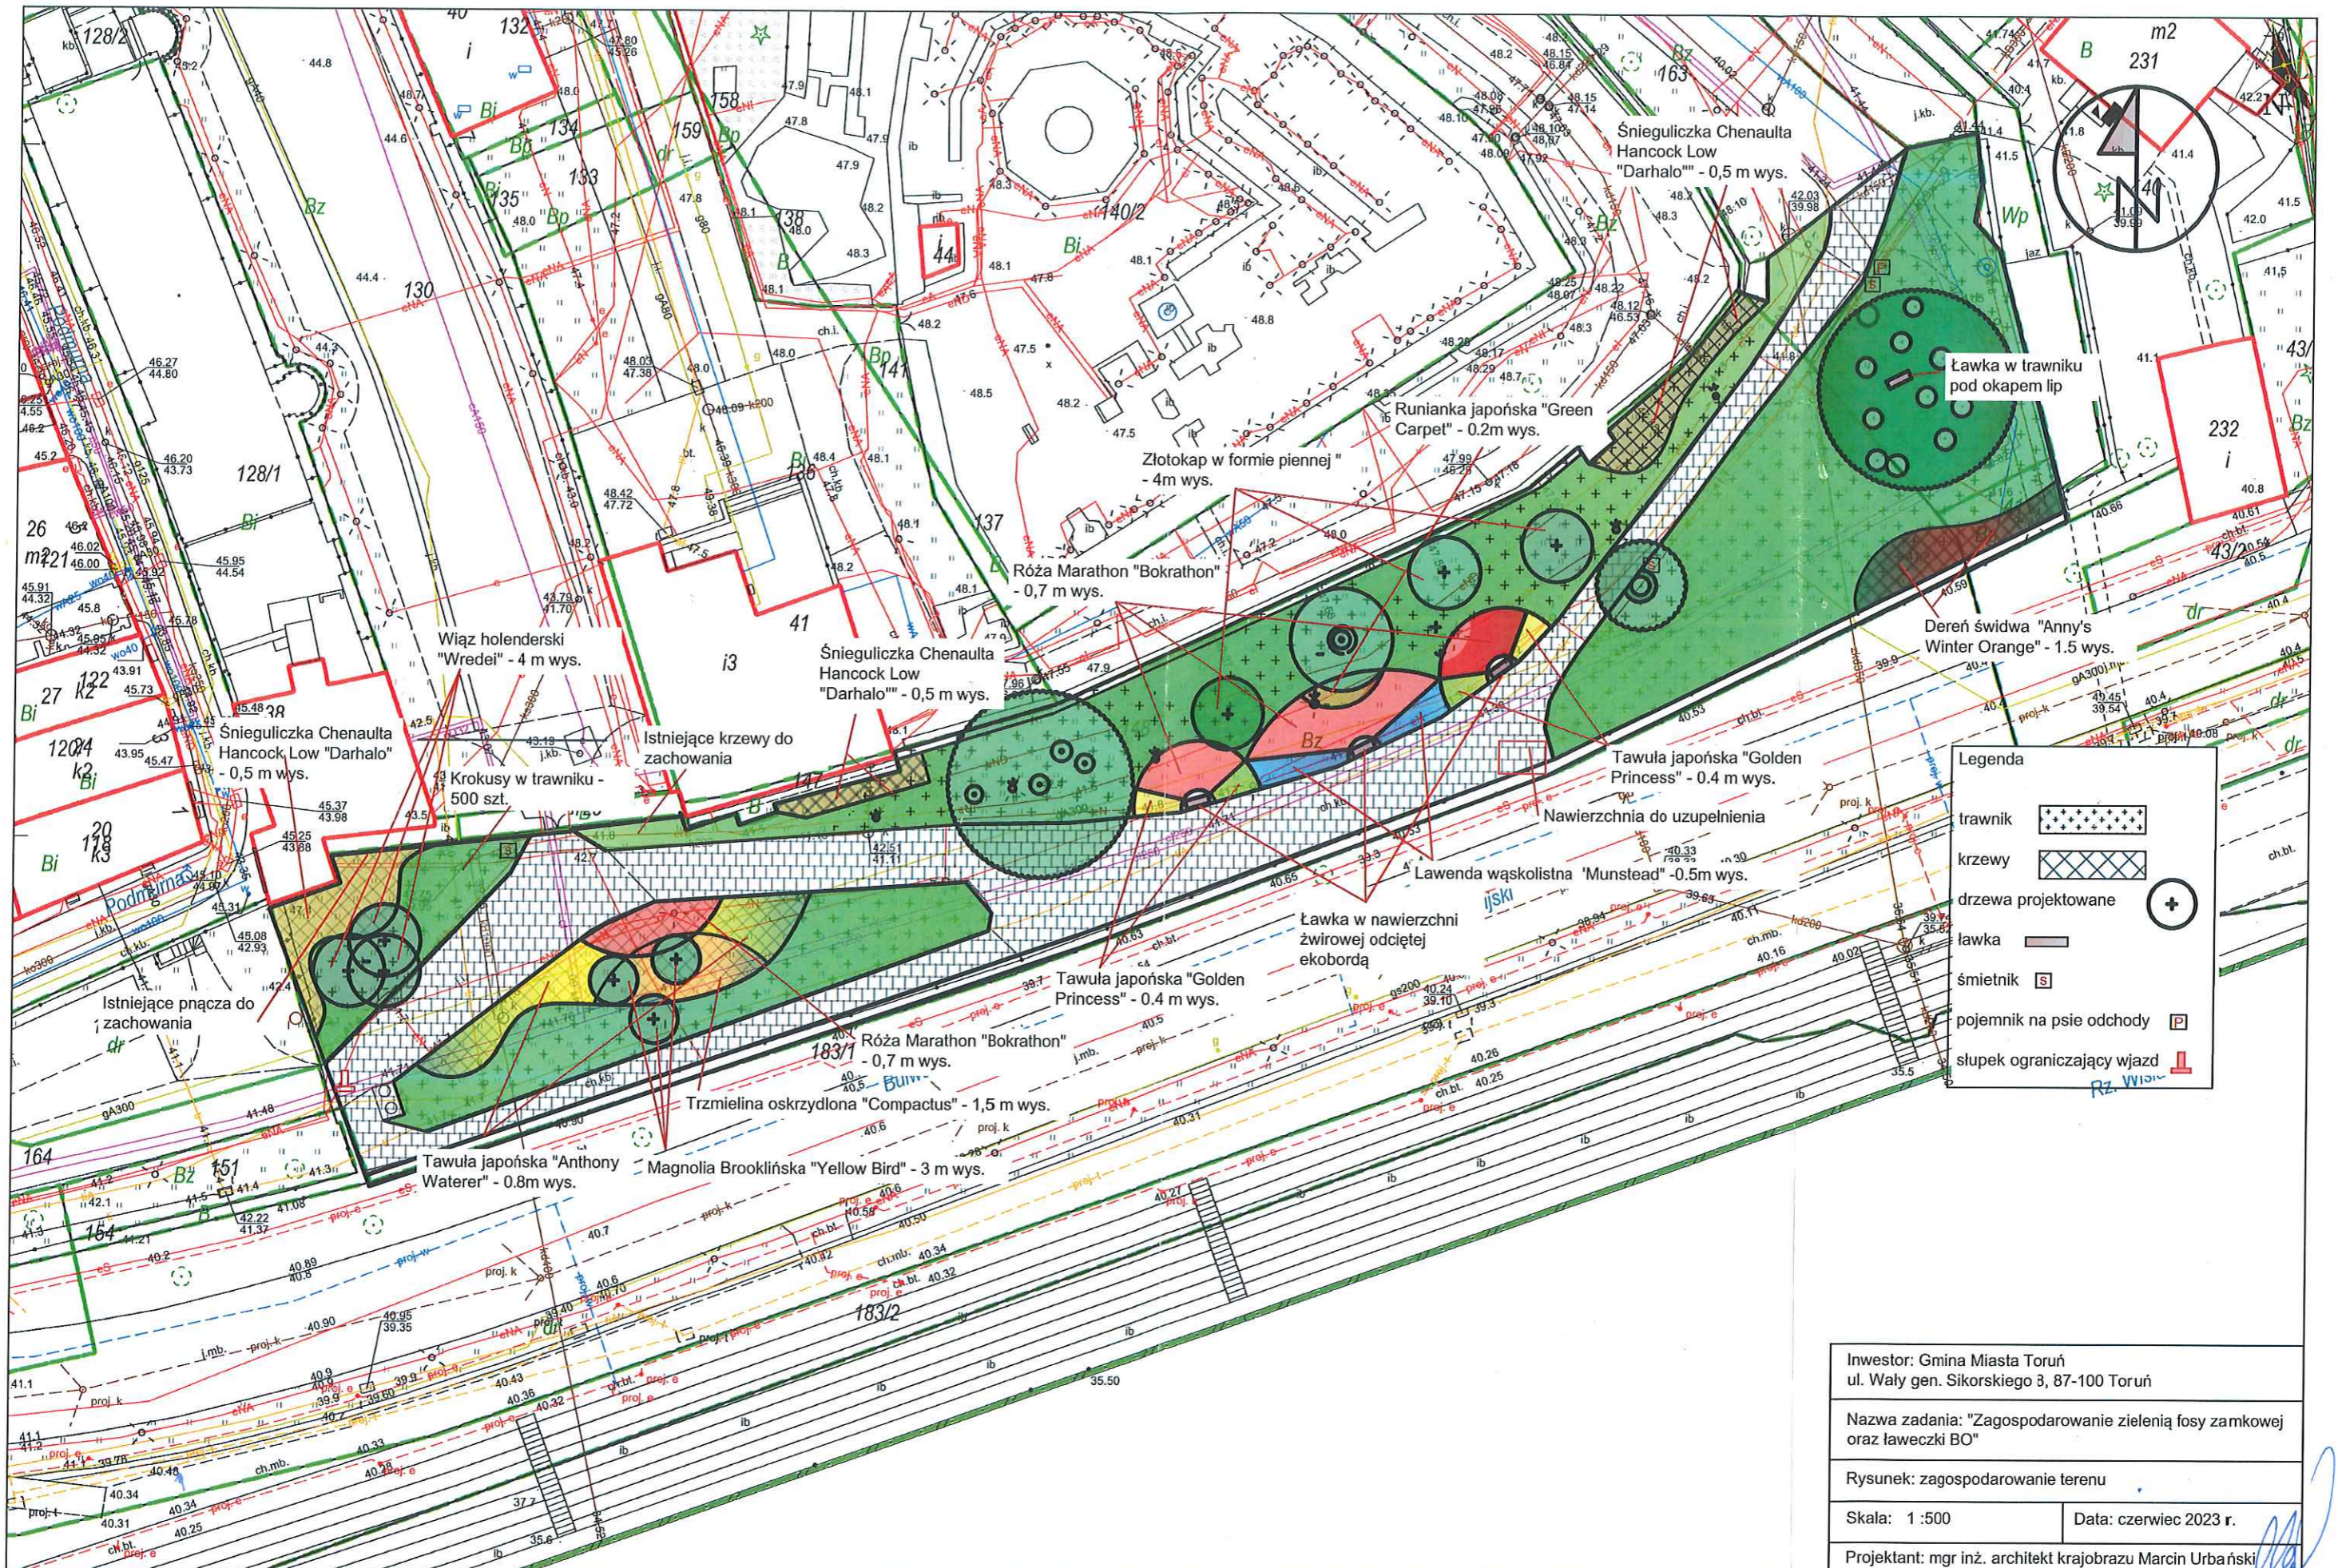

Inwestor: Gmina Miasta Toruń ul. Wały gen. Sikorskiego 3, 87-100 Toruń	
Nazwa zadania: "Zagospodarowanie zielenią fosy zamkowej oraz ławeczki BO"	
Rysunek: zagospodarowanie terenu	
Skala: 1 :500	Data: czerwiec 2023 r.
Projektant: mgr inż. architekt krajobrazu Marcin Urbański	