


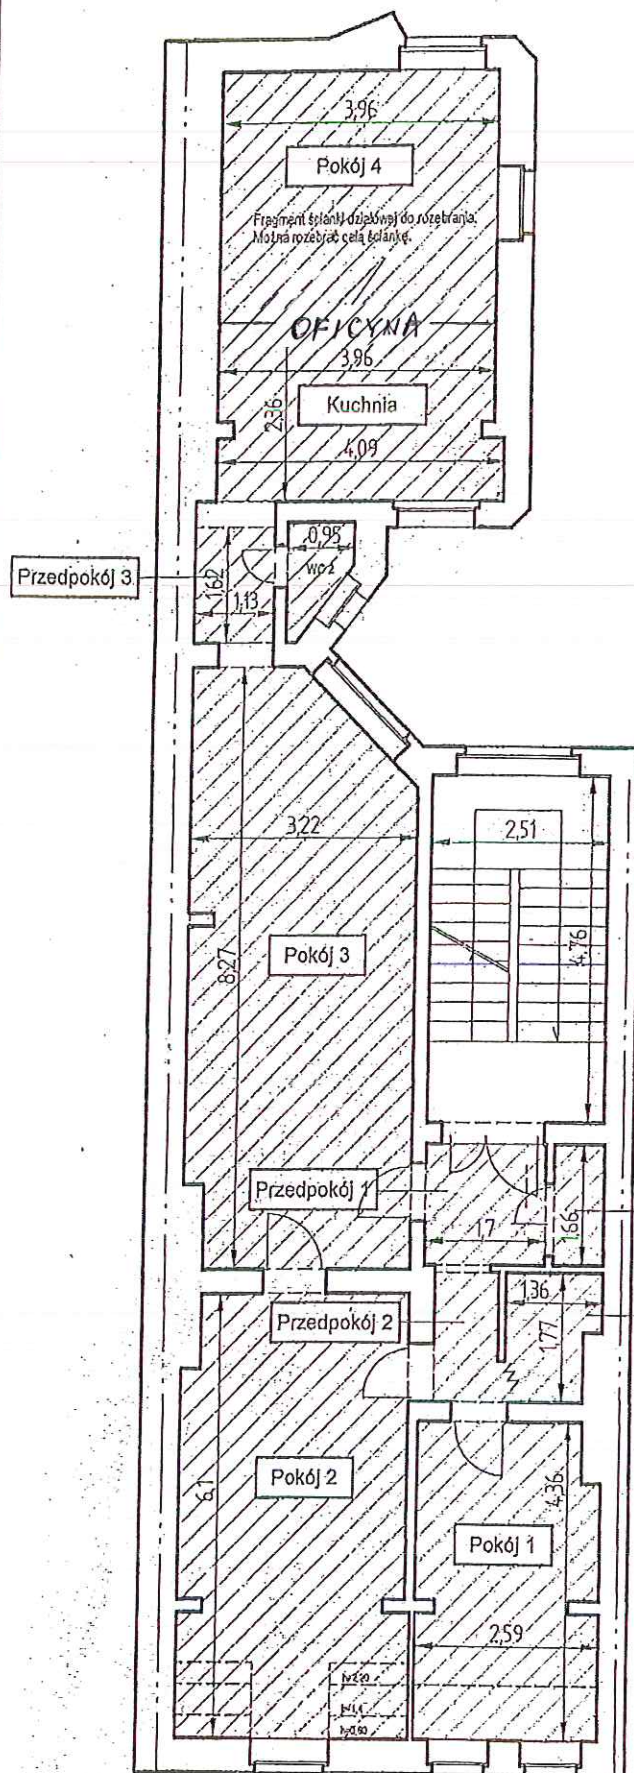

Lokal Mieszkalny

Poziom IV. piętra Zestawienie powierzchni	
Nazwa	Powierzchnia [m ²]
Lokal mieszkalny nr 4	86,14
1. Pokój 1	9,99
2. Pokój 2	17,58
3. Pokój 3	24,86
4. Pokój 4	13,68
5. Przedpokój 1	2,83
6. Przedpokój 2	1,61
7. Przedpokój 3	1,83
8. Łazienka	2,06
9. WC 1	1,17
10. WC 2	1,16
11. Kuchnia	9,37
Powierzchnie wspólne	11,94
12. Klatka schodowa	11,94

Projekt wyodrębnienia własności lokali

Budynek przy ul. Wielkie Garbary nr 17
w Toruniu

Rys. Nr 6

Rzut IV. piętra

Skala 1:100

Lokal mieszkalny nr 4

Toruń, 26 stycznia 2018 r.

Tadeusz Tarasiewicz
błegły przy Sądzie Okręgowym w Toruniu