

**MIEJSCOWY PLAN
ZAGOSPODAROWANIA PRZESTRZENNEGO
DLA TERENU POŁOŻONEGO W REJONIE ULIC
ADAMA MICKIEWICZA I JANA MATEJKI W TORUNIU**


PROJEKT PLANU WYŁOŻONY DO PUBLICZNEGO WGLĄDU
w dniach od 20 października 2023 r. do 20 listopada 2023 r.

RYSUNEK PLANU skala 1:1000 (obwód 8)

0 5 10 25 50 75 m

PODZIAŁKA LINIOWA

wyrys ze studium uwarunkowań i kierunków zagospodarowania przestrzennego miasta Torunia

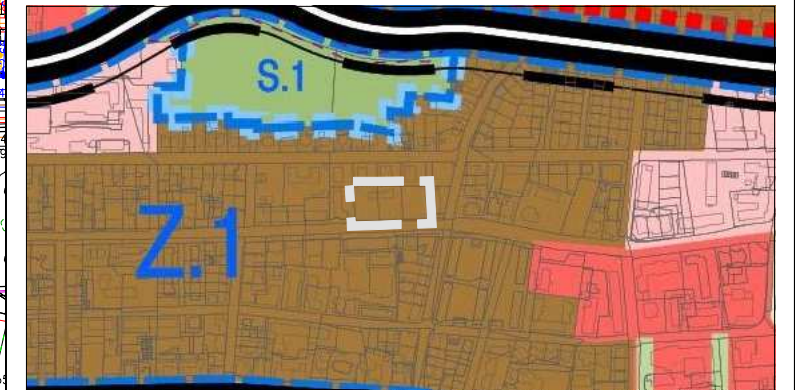

OZNACZENIA OBOWIĄZUJĄCE:

- granica obszaru objętego planem
- linie rozgraniczające tereny o różnym przeznaczeniu
- nieprzekraczalne linie zabudowy
- obowiązujące linie zabudowy
- wymiar w metrach
- granica strefy III ochrony konserwatorskiej obszarów ze znacznym udziałem elementów historycznych ukształtowanej struktury przestrzennej o wartościach kulturowych

SYMBOL TERENU:

166.05- U 1 numer terenu

symbol przeznaczenia terenu

numer jednostki ustaleń studium

numer planu miejscowego

PRZEZNACZENIE TERENU:

- U** - teren zabudowy usługowej
- ZP** - teren zieleni urządzonej

OZNACZENIA INFORMACYJNE:

- budynek o wartości historyczno-kulturowej
- historyczny układ urbanistyczny Bydgoskiego Przedmieścia i Rybaków wpisany do rejestru zabytków