


MAPA ZASADNICZA DO CELÓW OPINIODAWCZYCH SKALA 1:500

Układ odniesienia: PL-ETRF89, układ wsp. płaskich: PL-2000 strefa 6 (18'), układ wys.: PL-EVRF2007-NH

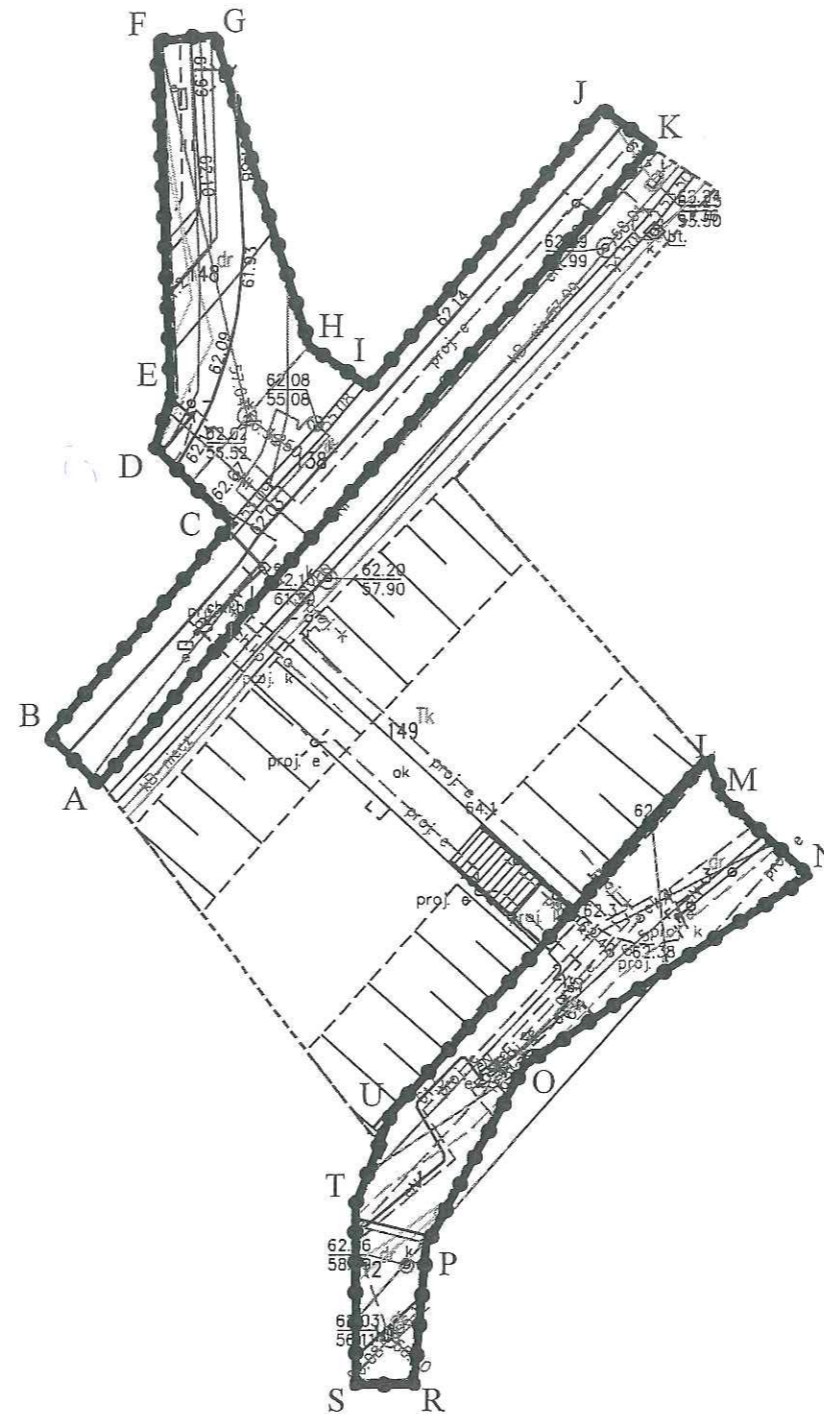

Z up. Prezydenta Miasta
Katarzyna Katkowska
Katarzyna Katkowska
Dyrektor
Wydziału Architektury i Budownictwa

załącznik nr 1 do decyzji nr 25.2023
z dnia 27.10.2023 r.
znak decyzji WAiB.6733.11.11.2023,AM KZ
skala 1:500

LEGENDA:

 linie rozgraniczające teren inwestycji