



RZUT PARTERU

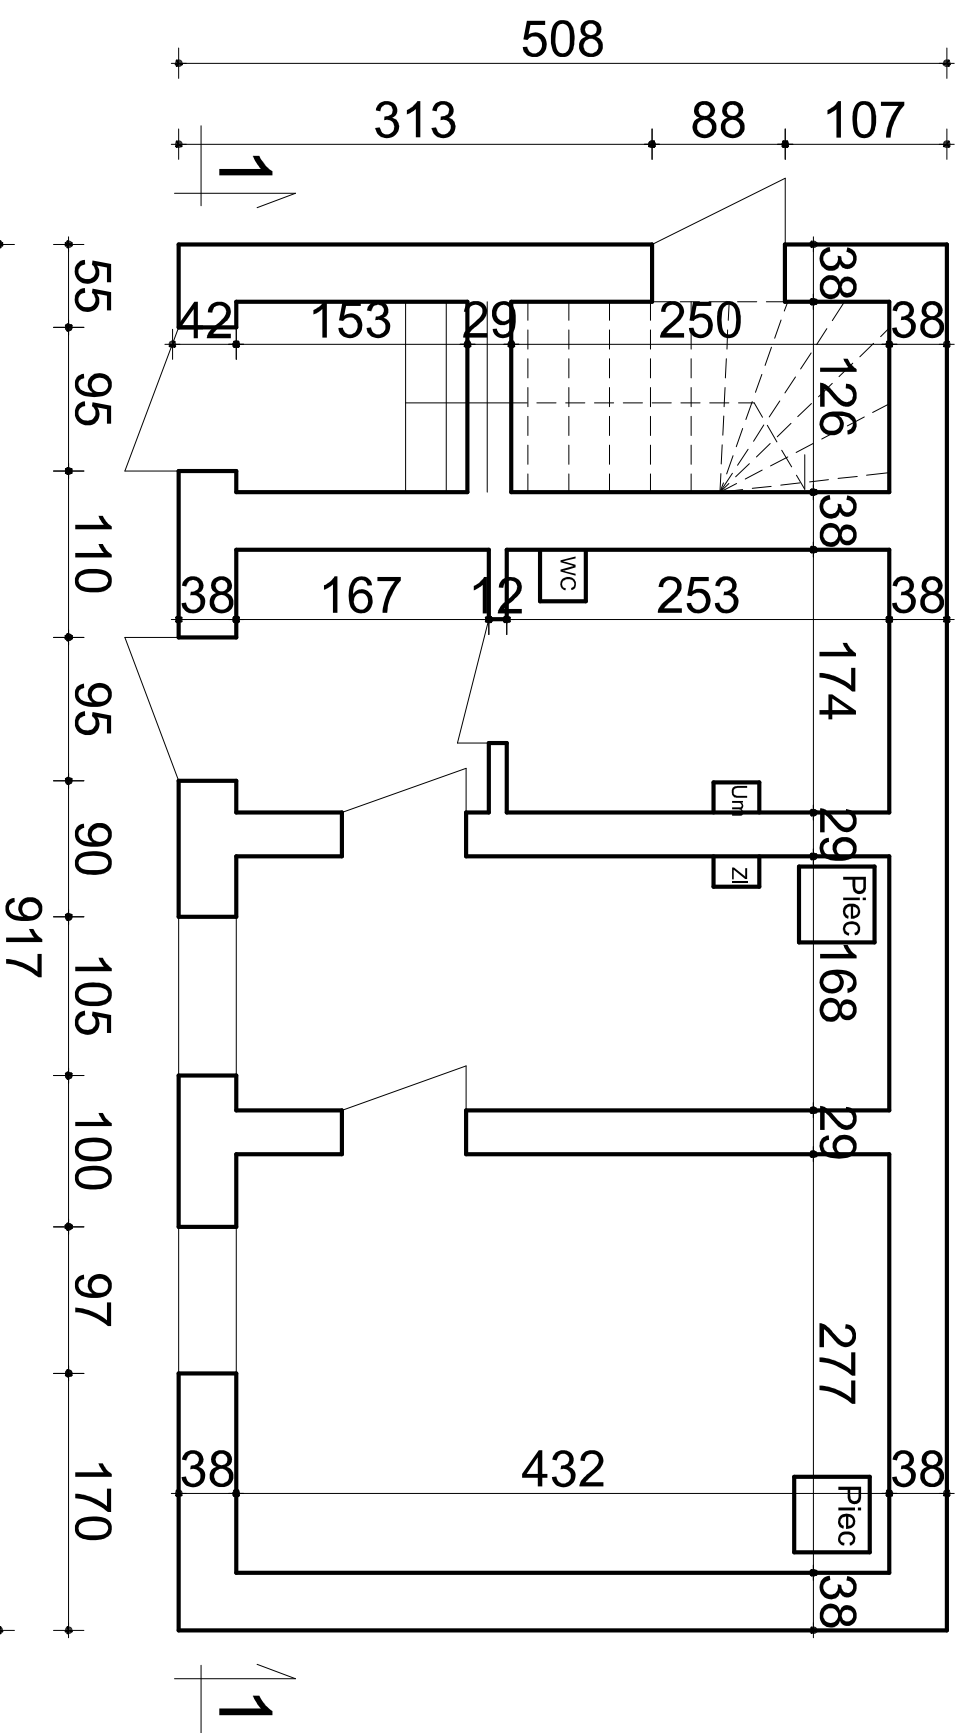

RZUT PIĘTRA

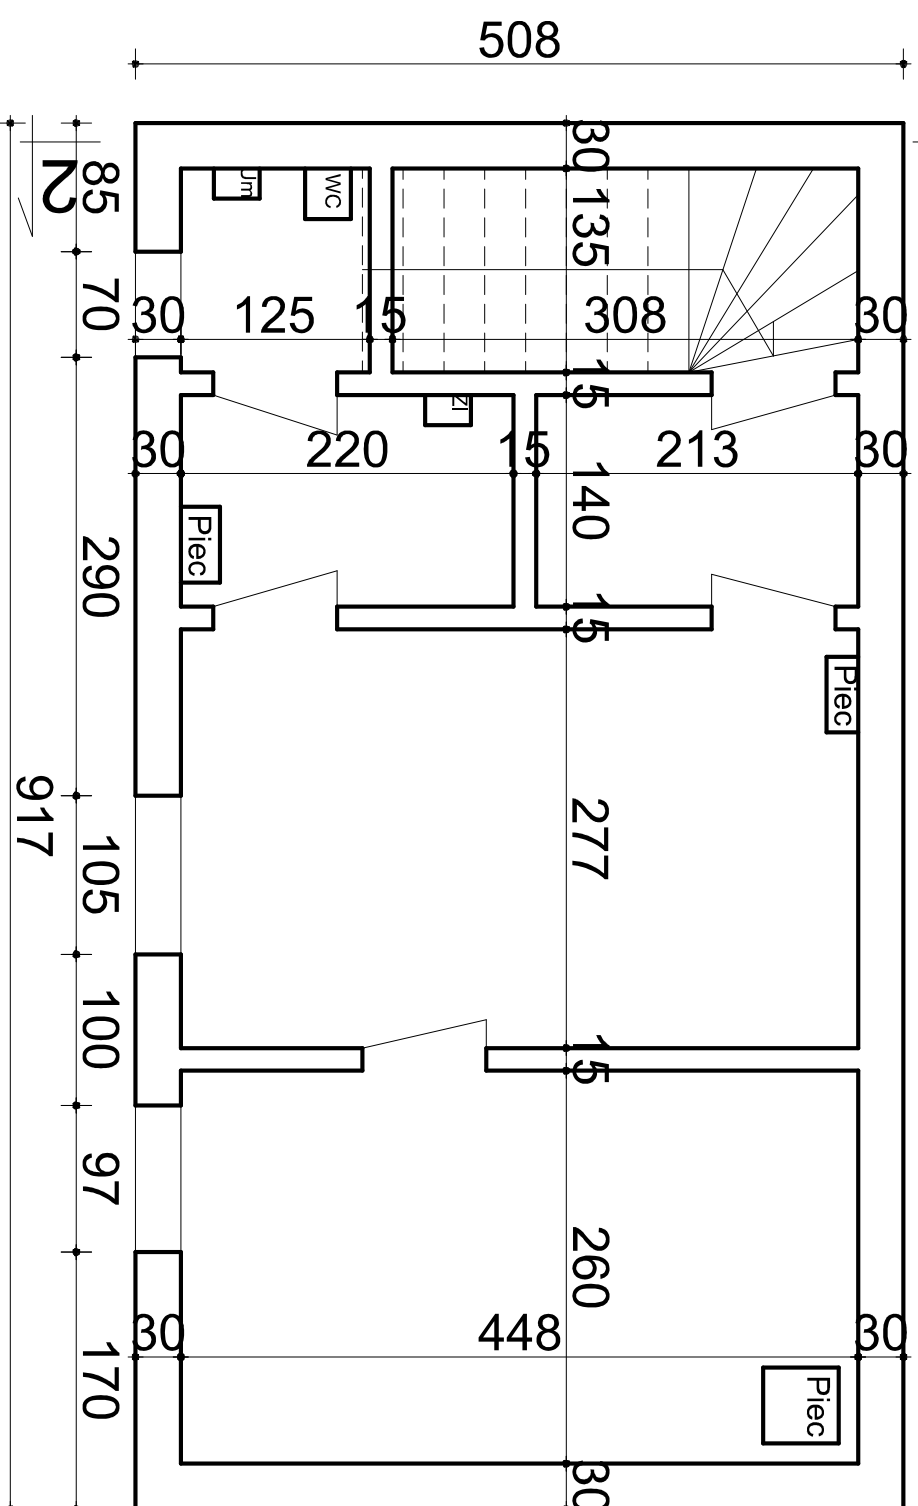

Investor:	ZAKŁAD GOSPODARKI MIESZKANIOWEJ ul. Młodziejowa 31, 87-100 Toruń		
Temat:	ROZBUDOWA NIERUCHOMOŚCI		
Adres:	ul. Kościuszki 42 A, 87-100 Toruń, dz. nr 83/2, obr. 11		
Projekt:	Projekt rozbiórkowy		
Rysunek:	RZUT PARTERU I PIĘTRA		
Projektant:	mpr. inż. ROBERT TARATUTA upr. nr WIR-R-DT/731/18/2002	Podpis:	
Wersja:	A	Skala:	1:50
Data:	09.2023	Branża:	ROZBUDOWA
		Nr rys.:	R-1