

Toruń, dnia 22.02.2024 r

WiIR.7013.4.1.2024. K.C.

## ZAPYTANIE OFERTOWE

Wydział Inwestycji i Remontów Urzędu Miasta Torunia zaprasza do złożenia oferty cenowej na rozbiórkę dwóch budynków przy ul. Batorego 83 w Toruniu. Pierwszy budynek mieszkalny o powierzchni zabudowy ok. 67 m<sup>2</sup> wykonany w technologii murowanej z cegły, dach uległ spaleni, brak okien i drzwi oraz drugiego murowanego garażu o pow. zabudowy ok. 14 m<sup>2</sup>, szkielet z trzech ścian murowanych bez pokrycia dachowego.

Wykonawca ma obowiązek zabezpieczenia terenu rozbiórki przed osobami postronnymi uporządkowania terenu, wywiezienia materiału z rozbiórki na składowisko odpadów i ustanowienia kierownika robót rozbiórkowych. Przed złożeniem oferty należy dokonać wizji lokalnej obiektu.

### **Termin wykonania robót – 3 tygodnie od przekazania placu budowy,**

- I. Warunki udziału w zapytaniu: nie określa się.
- II. Kryteria wyboru oferty: 100% cena.
- III. Termin wykonania usługi: 3 tygodnie od przekazania placu budowy,


Bliższych informacji odnośnie zapytania ofertowego można uzyskać w siedzibie Wydziału Inwestycji i Remontów Urzędu Miasta Torunia, ul. Wały gen. Sikorskiego 10. Osoba do kontaktu p. Kazimierz Cetkowski, tel. 798 776 216.

Ofertę należy złożyć w siedzibie Wydziału Inwestycji i Remontów Urzędu Miasta Torunia, ul. Wały gen. Sikorskiego 10, pok. nr 22, lub przesłać mailowo na adres: [wiiir@um.torun.pl](mailto:wiiir@um.torun.pl) w terminie do dnia 29.02.2024 r.

### Załączniki:

1. Zdjęcie,
2. Wypis z rejestru gruntów,
3. Mapki,

DYREKTOR  
Wydziału Inwestycji i Remontów  
  
mgr inż. Sławomir Wiśniewski

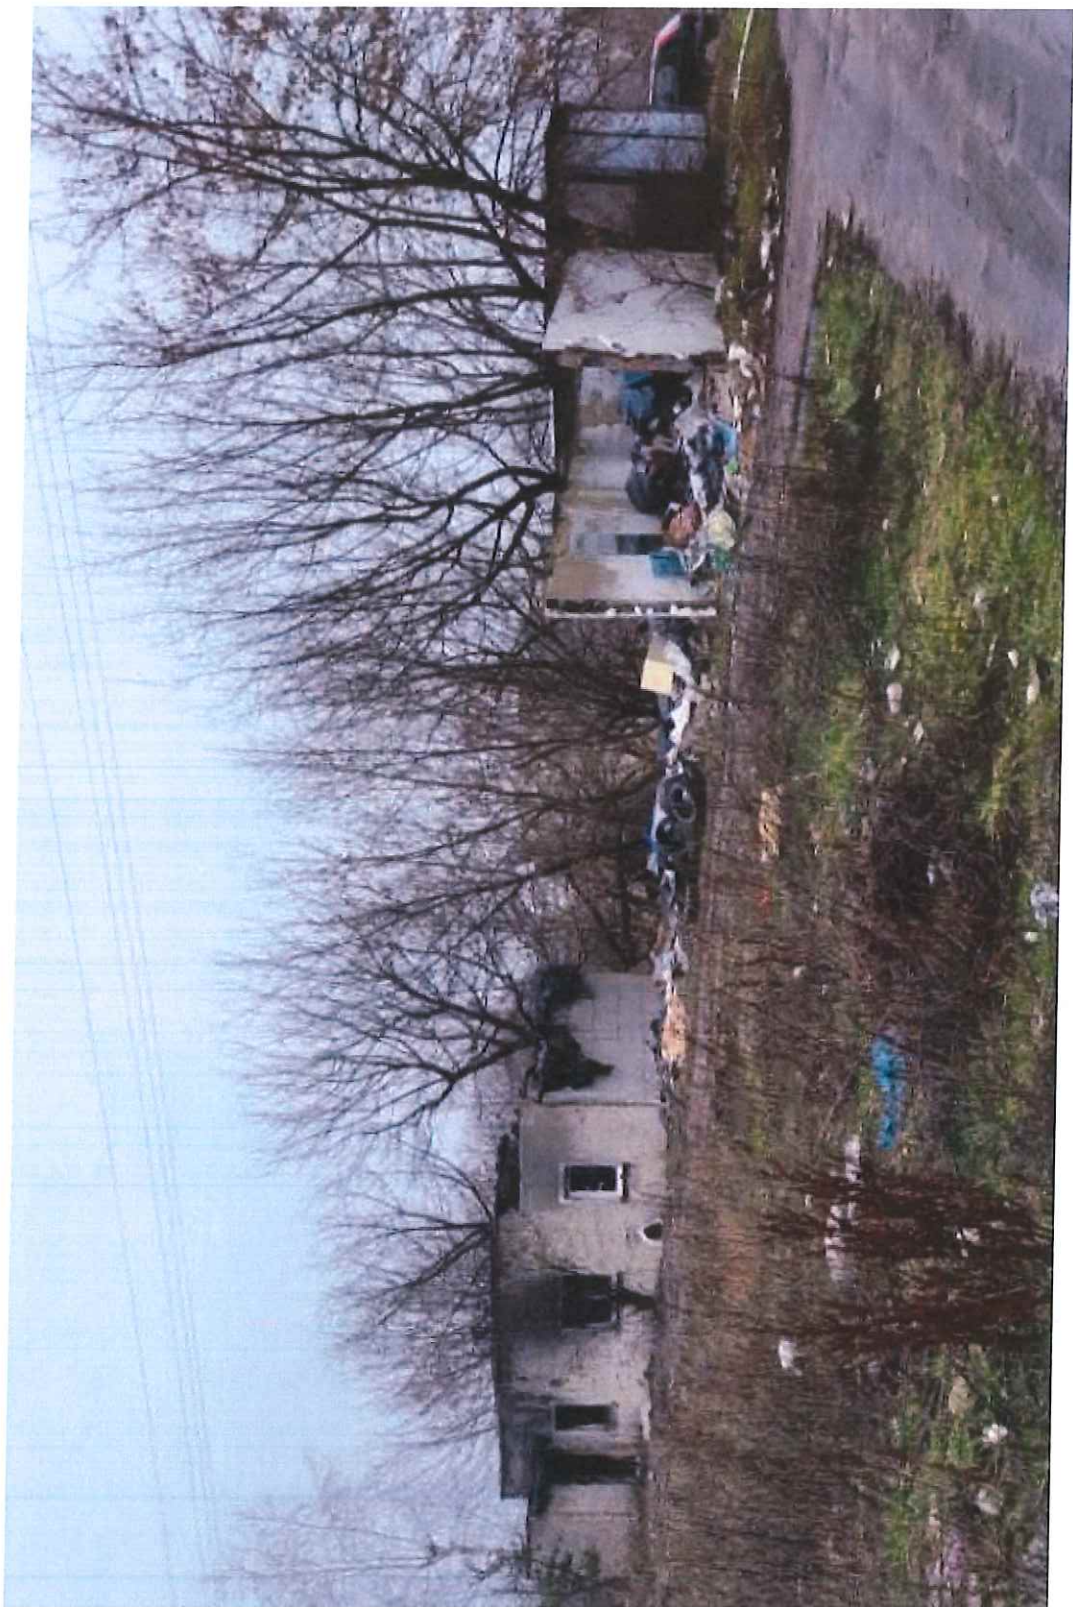

Województwo: kujawsko-pomorskie  
Powiat: m. Toruń

## UPROSZCZONA INFORMACJA Z REJESTRU GRUNTÓW

sporządzono dnia: 2024-02-19 14:32:32 według stanu na dzień: 2024-02-19 14:32:32

Nr działki	Ark.	Obręb	Identyfikator	Pow. [ha]	Użytek i klasa		Numer KW	Adres / Polożenie	Uwagi
					Rodzaj	Pow. [ha]			
Forma wł. i udział	Osoba i adres								

### Jednostka rejestrowa G38

140	1	Obręb 39	046301_1.0039.140	0.3576	RIVb	0.3576	TO1T/00000839/0	ul. Stefana Batorego 85-87	-
właściciel 1/1	EKONOMICZNY DOM ŁUKASZ JAGLIŃSKI I WSPÓLNICY SPÓŁKA JAWNA siedziba: ul. Szosa Chelmińska 54A/3, 87-100 Toruń								

### Jednostka rejestrowa G286

383/11	1	Obręb 39	046301_1.0039.383/11	0.4225	Bi	0.4225	TO1T/00139264/1	ul. Stefana Batorego 73-77	-
383/13	1	Obręb 39	046301_1.0039.383/13	0.2404	dr	0.2404	TO1T/00139264/1	ul. Stefana Batorego	-
właściciel 1/1	GMINA MIASTA TORUŃ siedziba: ul. Wały gen. Władysława Sikorskiego 8, 87-100 Toruń								

Ilość działek w raporcie: 3  
Suma powierzchni działek: 1.0205 ha

**DOKUMENT NINIEJSZY WYDANO  
WYŁĄCZNIE DO UŻYTKU SŁUŻBOWEGO**


Sporządził(a): Adrian Rynkowski  
dnia 19.02.2024



# Wydruk z systemu IntraEWID

## ul. Batorego 83 - budynki do rozbiórki

skala 1: 500

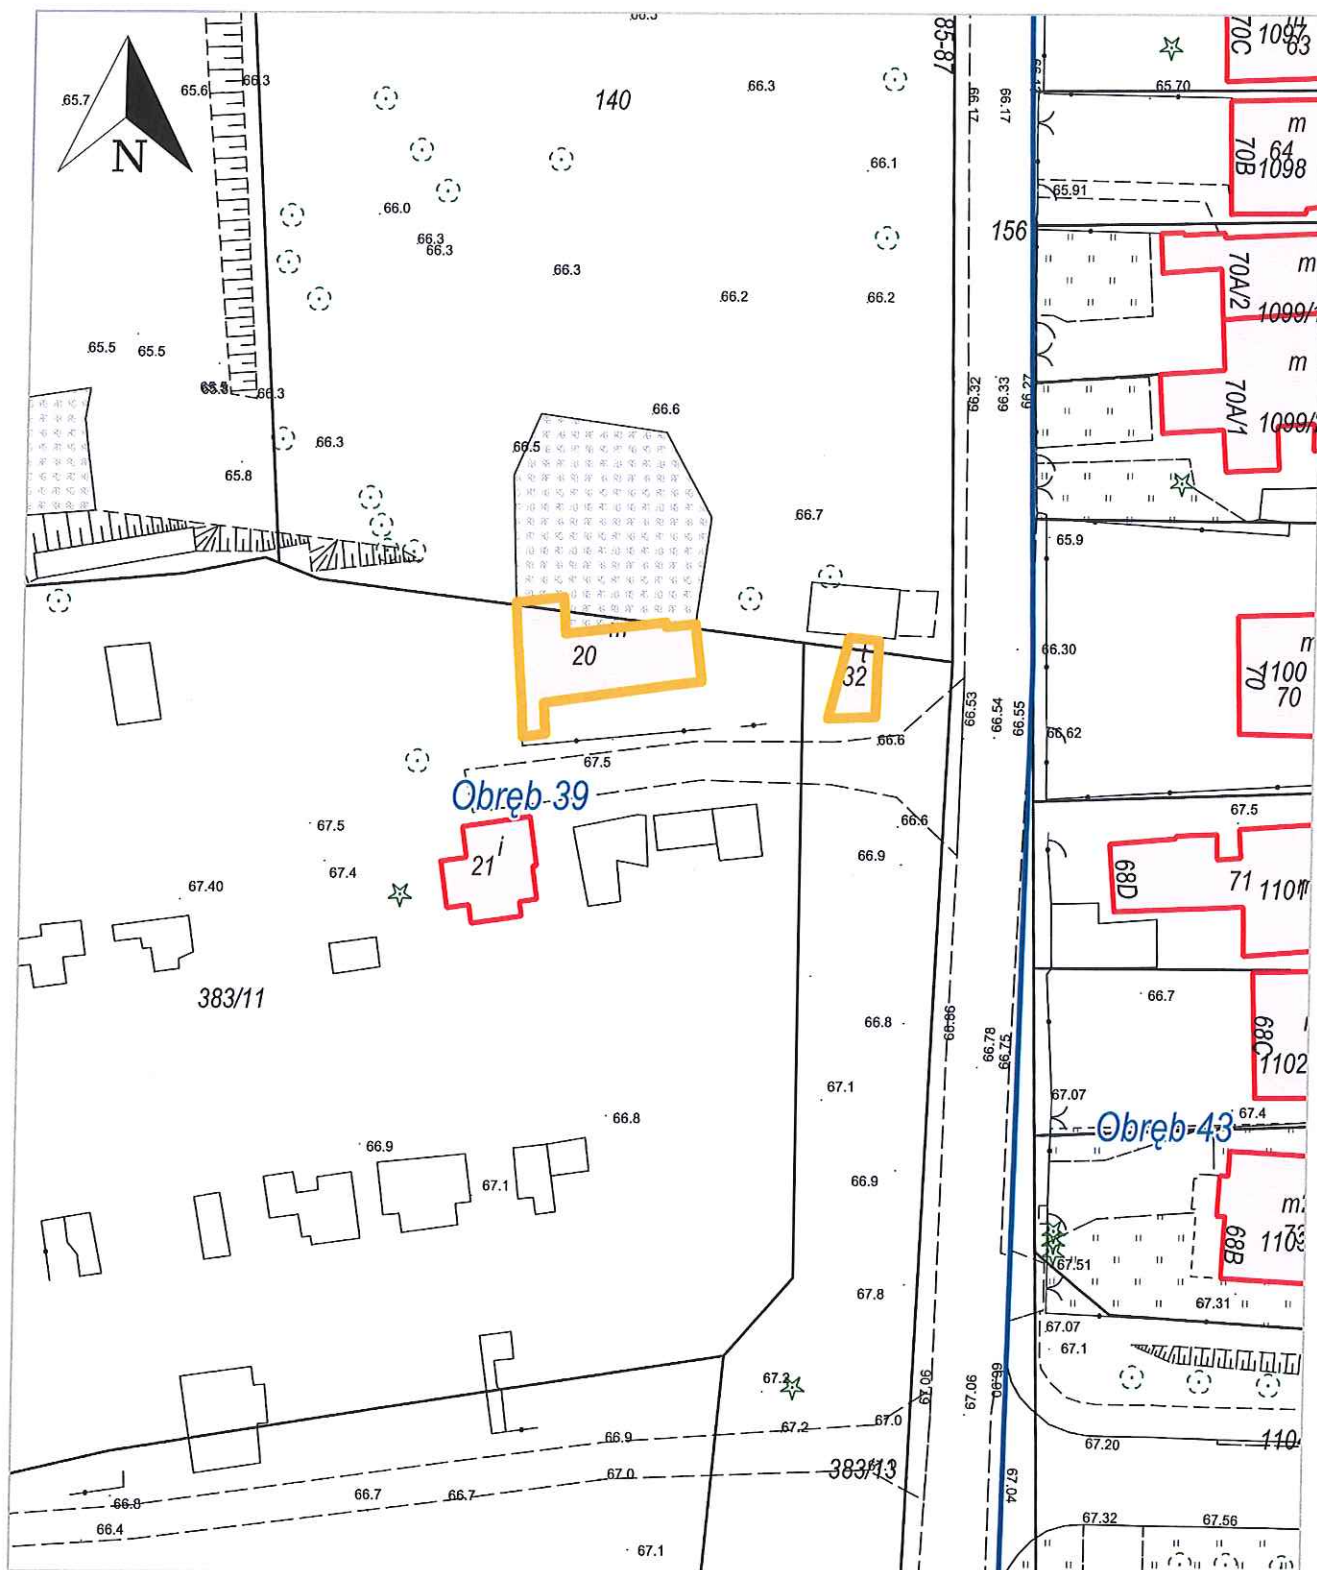

Obręb 39, Toruń | Obręb 43, Toruń



# Wydruk z systemu IntraEWID

skala 1: 500



Obręb 39, Toruń | Obręb 43, Toruń