


Zat. nr 1



- mur do remontu




Zał. Wv Z

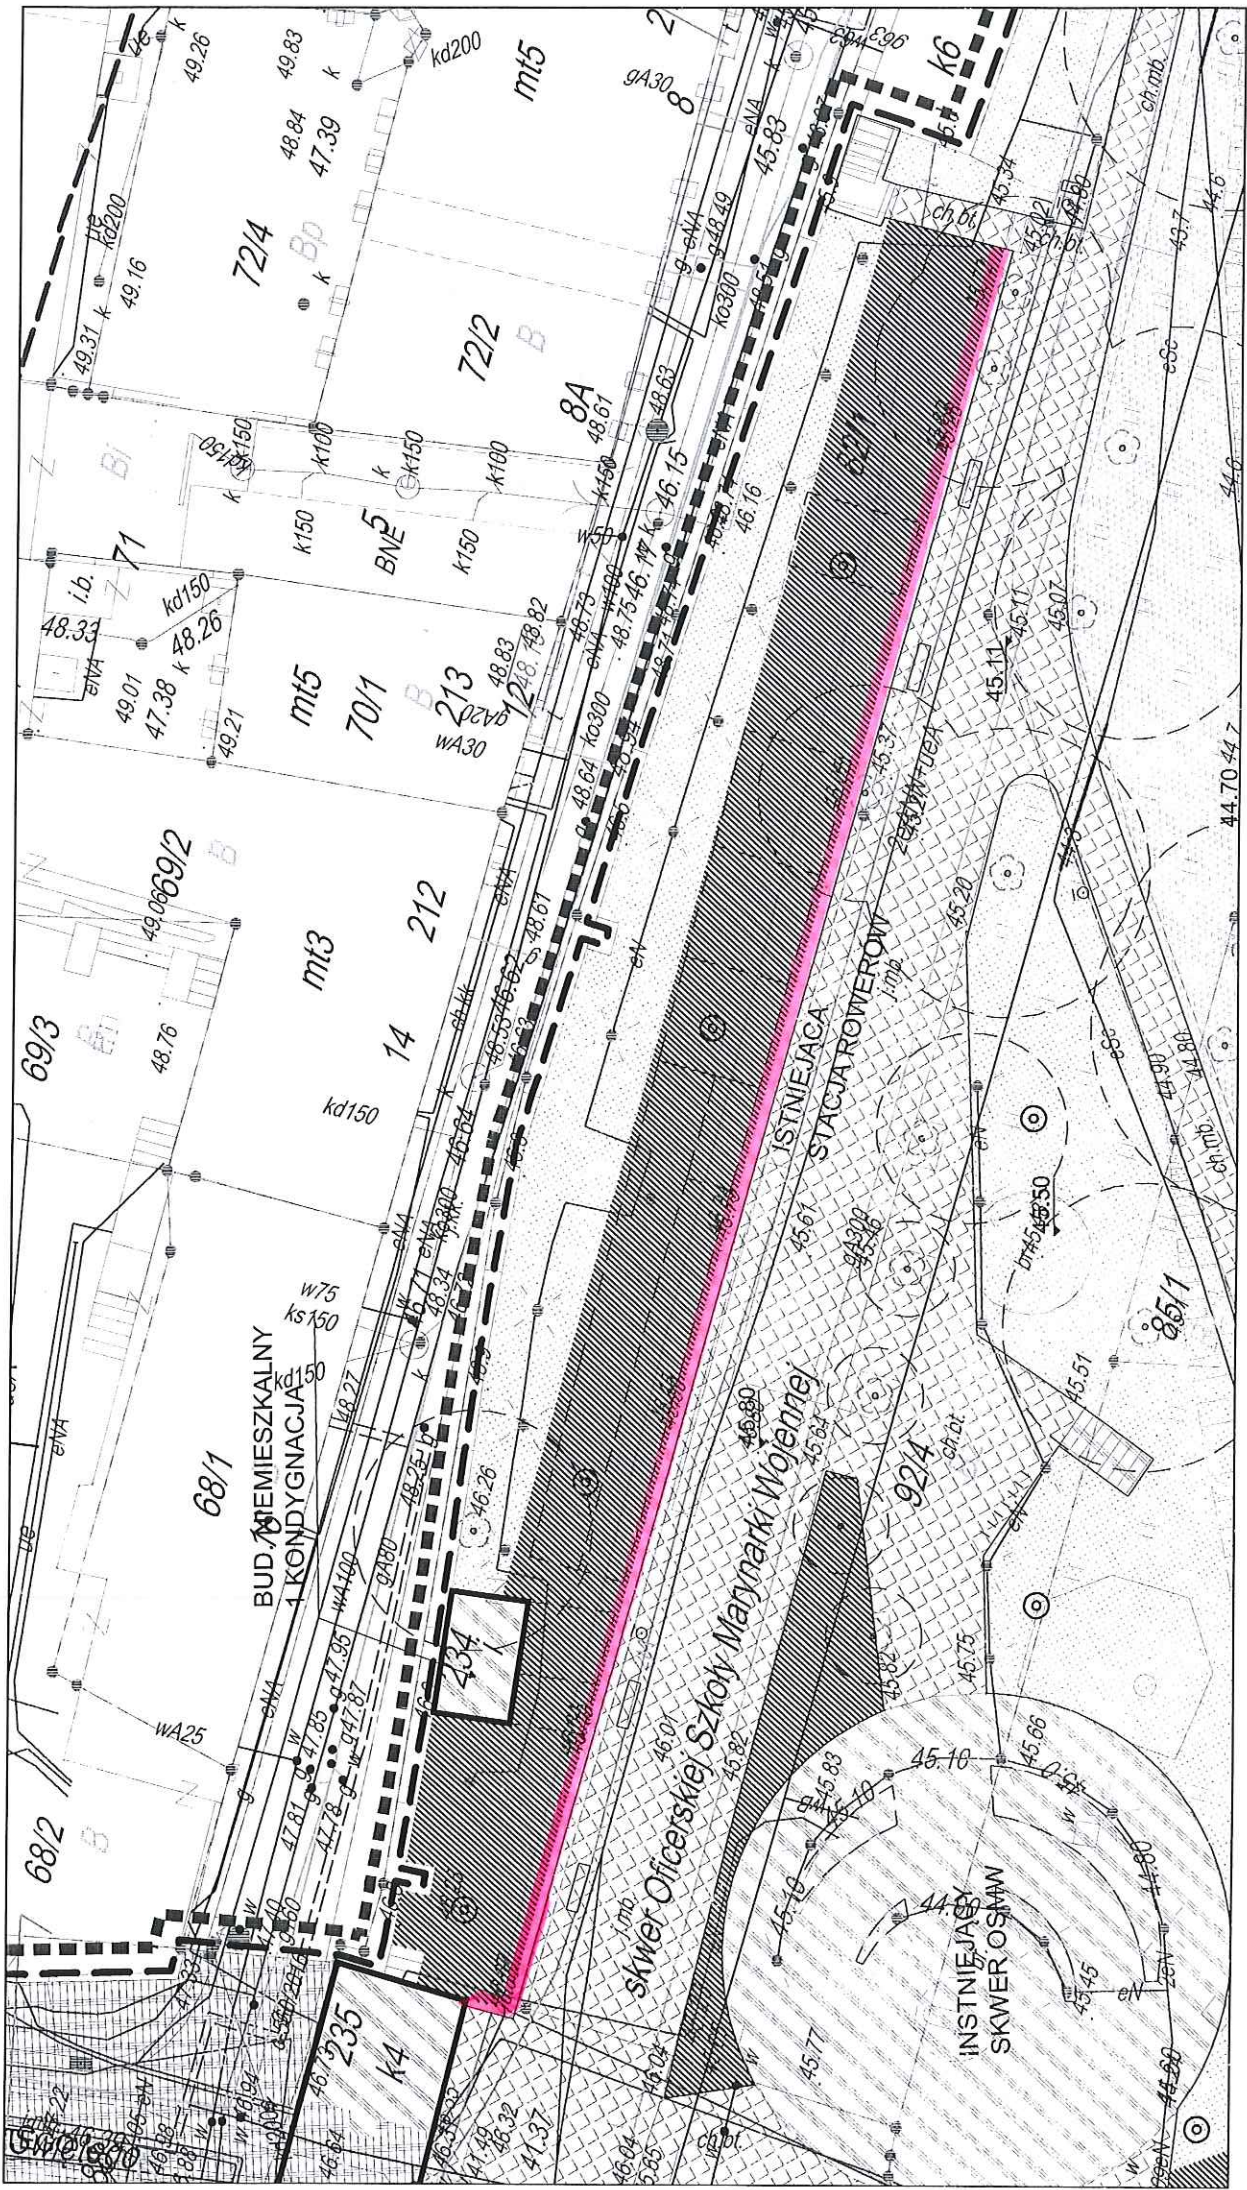

— KUR DO REMOWACJI



201. wv 3

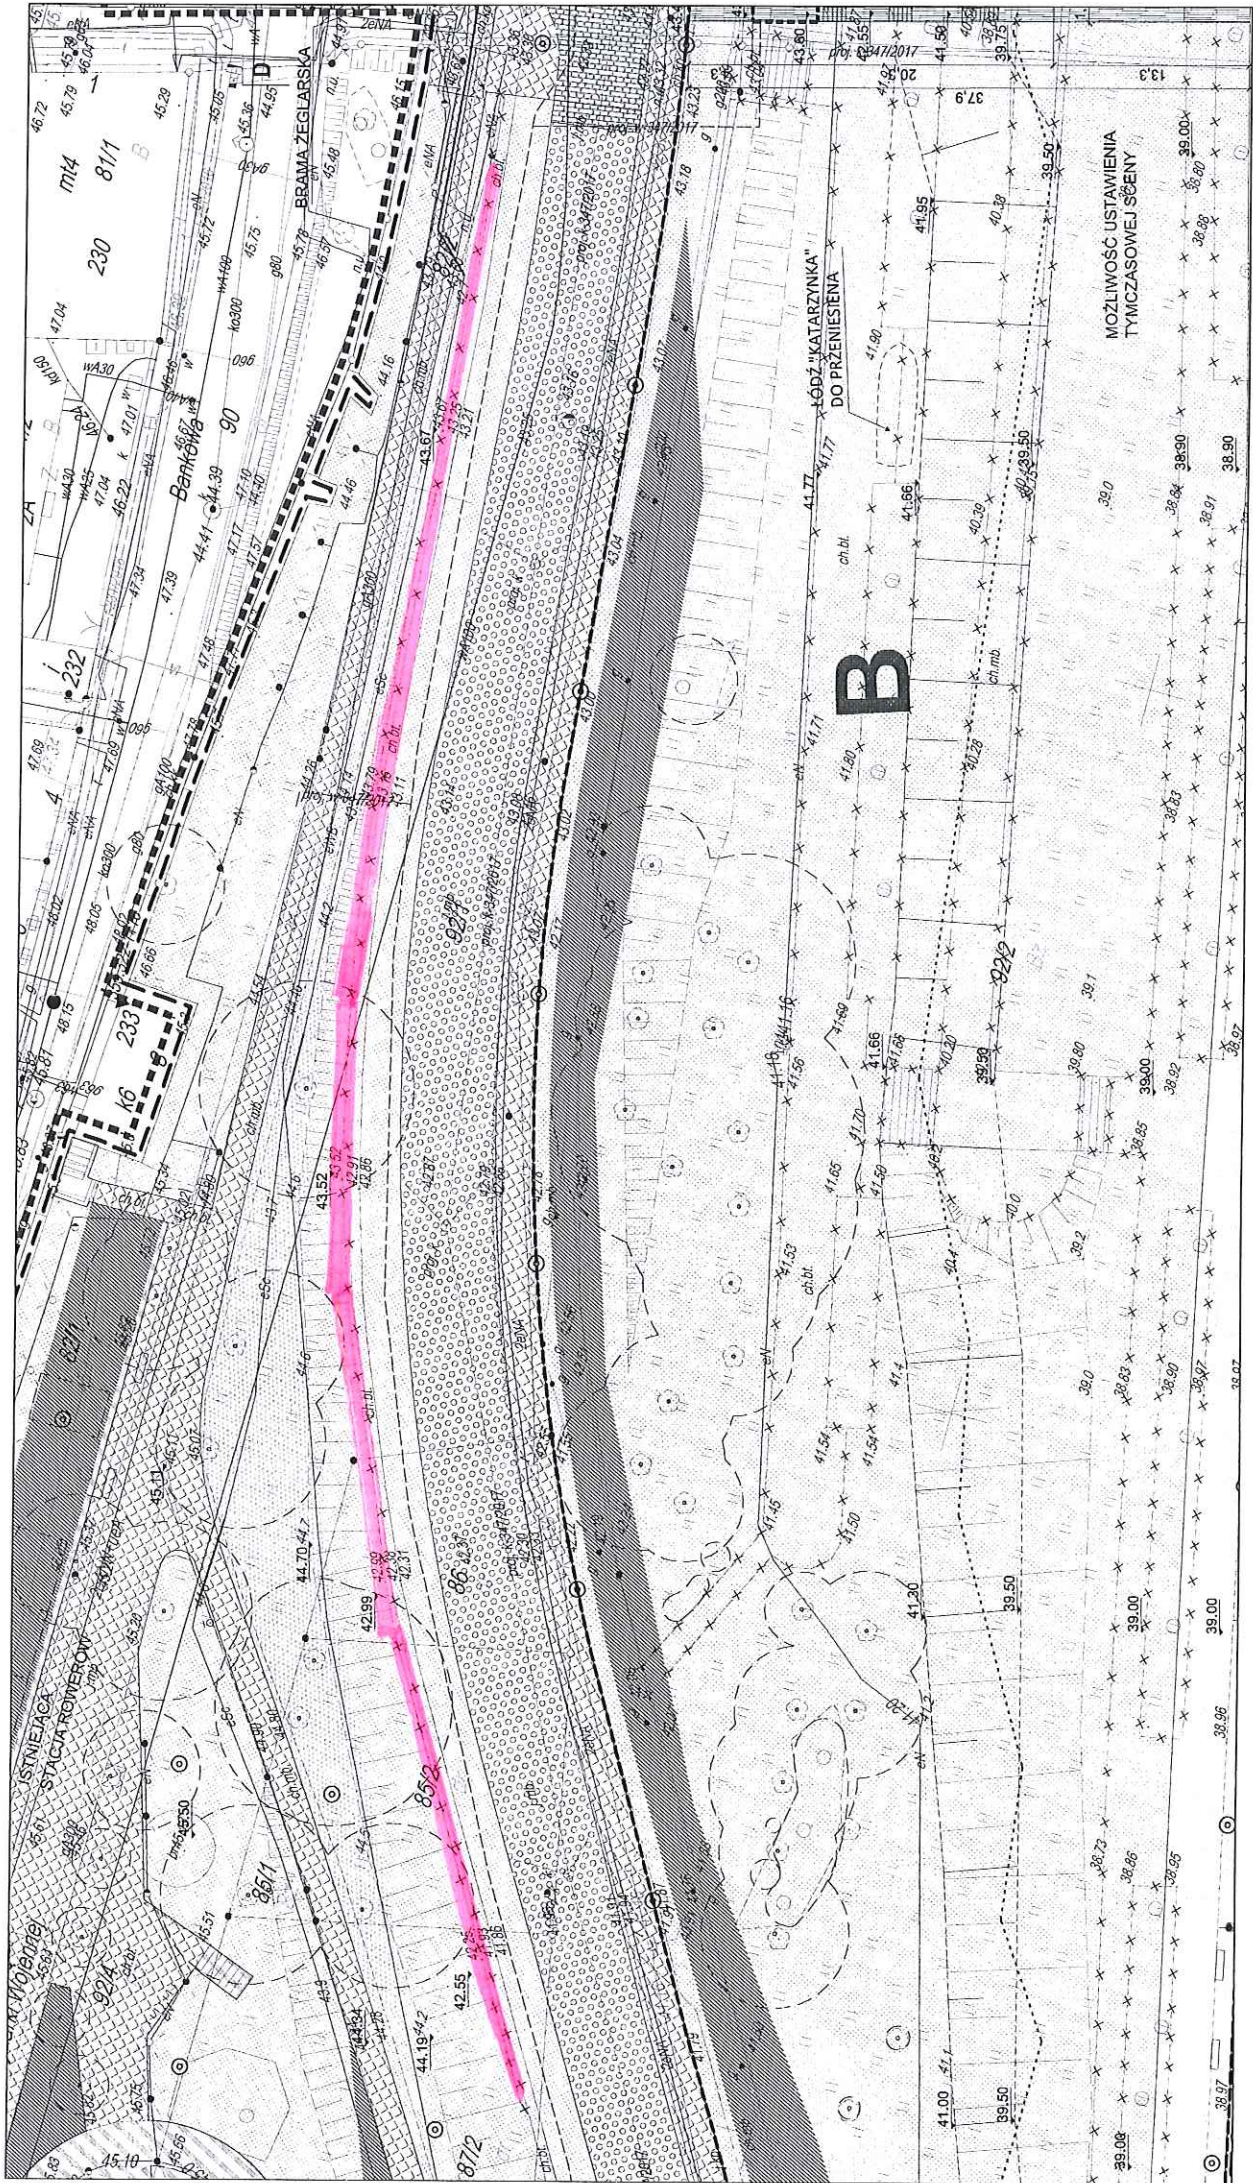

— mur do renowacji