

Toruń, dnia 12.06.2024 r

WiIR.7013.34.3.2024. K.C.

ZAPYTANIE OFERTOWE

Wydział Inwestycji i Remontów Urzędu Miasta Torunia zaprasza do złożenia oferty cenowej na rozbiórkę przy ul. Chłopickiego 6 i 6a (dz.nr 34/1 i 34/2 o łącznej pow. 0,6008 ha), parterowego murowanego budynku przeznaczonego do rozbiórki oraz uprzątnięcie terenu z zalegającego gruzu.

Budynek niezamieszkały, instalacje wody i energii elektrycznej odłączone.

Wykonawca ma obowiązek zabezpieczenia terenu rozbiórki przed osobami postronnymi uporządkowania terenu, wywiezienia materiału z rozbiórki na składowisko odpadów i ustanowienia kierownika robót rozbiórkowych.

Termin wykonania robót – 3 tygodnie od przekazania placu budowy,

- I. Warunki udziału w zapytaniu: nie określa się.
- II. Kryteria wyboru oferty: 100% cena.
- III. Termin wykonania usługi: 3 tygodnie od przekazania placu budowy,

Bliższych informacji odnośnie zapytania ofertowego można uzyskać w siedzibie Wydziału Inwestycji i Remontów Urzędu Miasta Torunia, ul. Wały gen. Sikorskiego 10. Osoba do kontaktu p. Kazimierz Cetkowski, tel. 798 776 216.

Ofertę należy złożyć w siedzibie Wydziału Inwestycji i Remontów Urzędu Miasta Torunia, ul. Wały gen. Sikorskiego 10, pok. nr 22, lub przesłać mailowo na adres: wiir@um.torun.pl w terminie do dnia 19.06.2024 r.

Załączniki:

1. Mapy i zdjęcie z lokalizacją i oznaczeniem budynku

DYREKTOR
Wydziału Inwestycji i Remontów

mgr inż. Sławomir Wiśniewski

STAN NA 3. OG. 2024v.




Wydruk z systemu IntraEWID

< Podtytuł >

skala 1: 2 000

układ współrzędnych 2000 strefa 6 (18°)

x = 5876197.93, y = 6541791.16

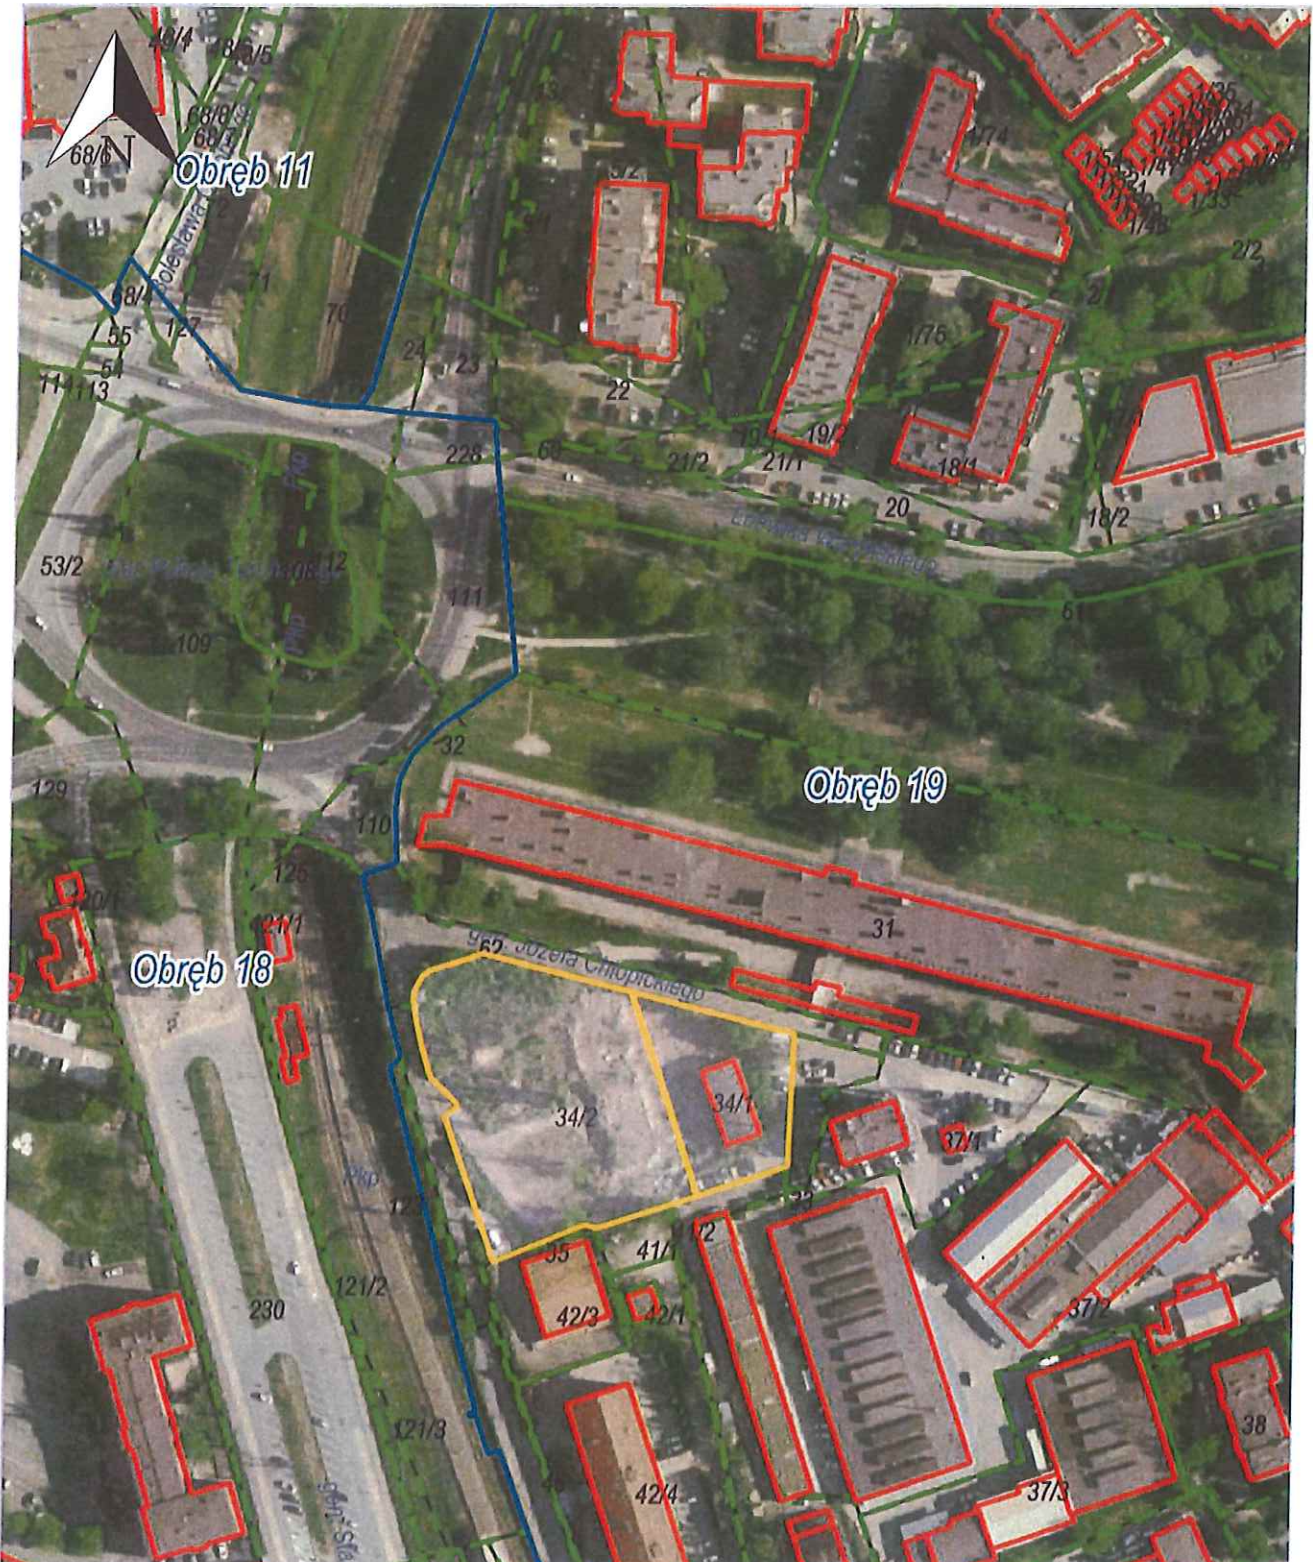

x = 5875768.95, y = 6541432.74

Obręb 11, Toruń | Obręb 18, Toruń | Obręb 19, Toruń


Wydruk z systemu IntraEWID

< Podtytuł >

skala 1: 1 000

układ współrzędnych 2000 strefa 6 (18°)

x = 5876015.77, y = 6541682.58

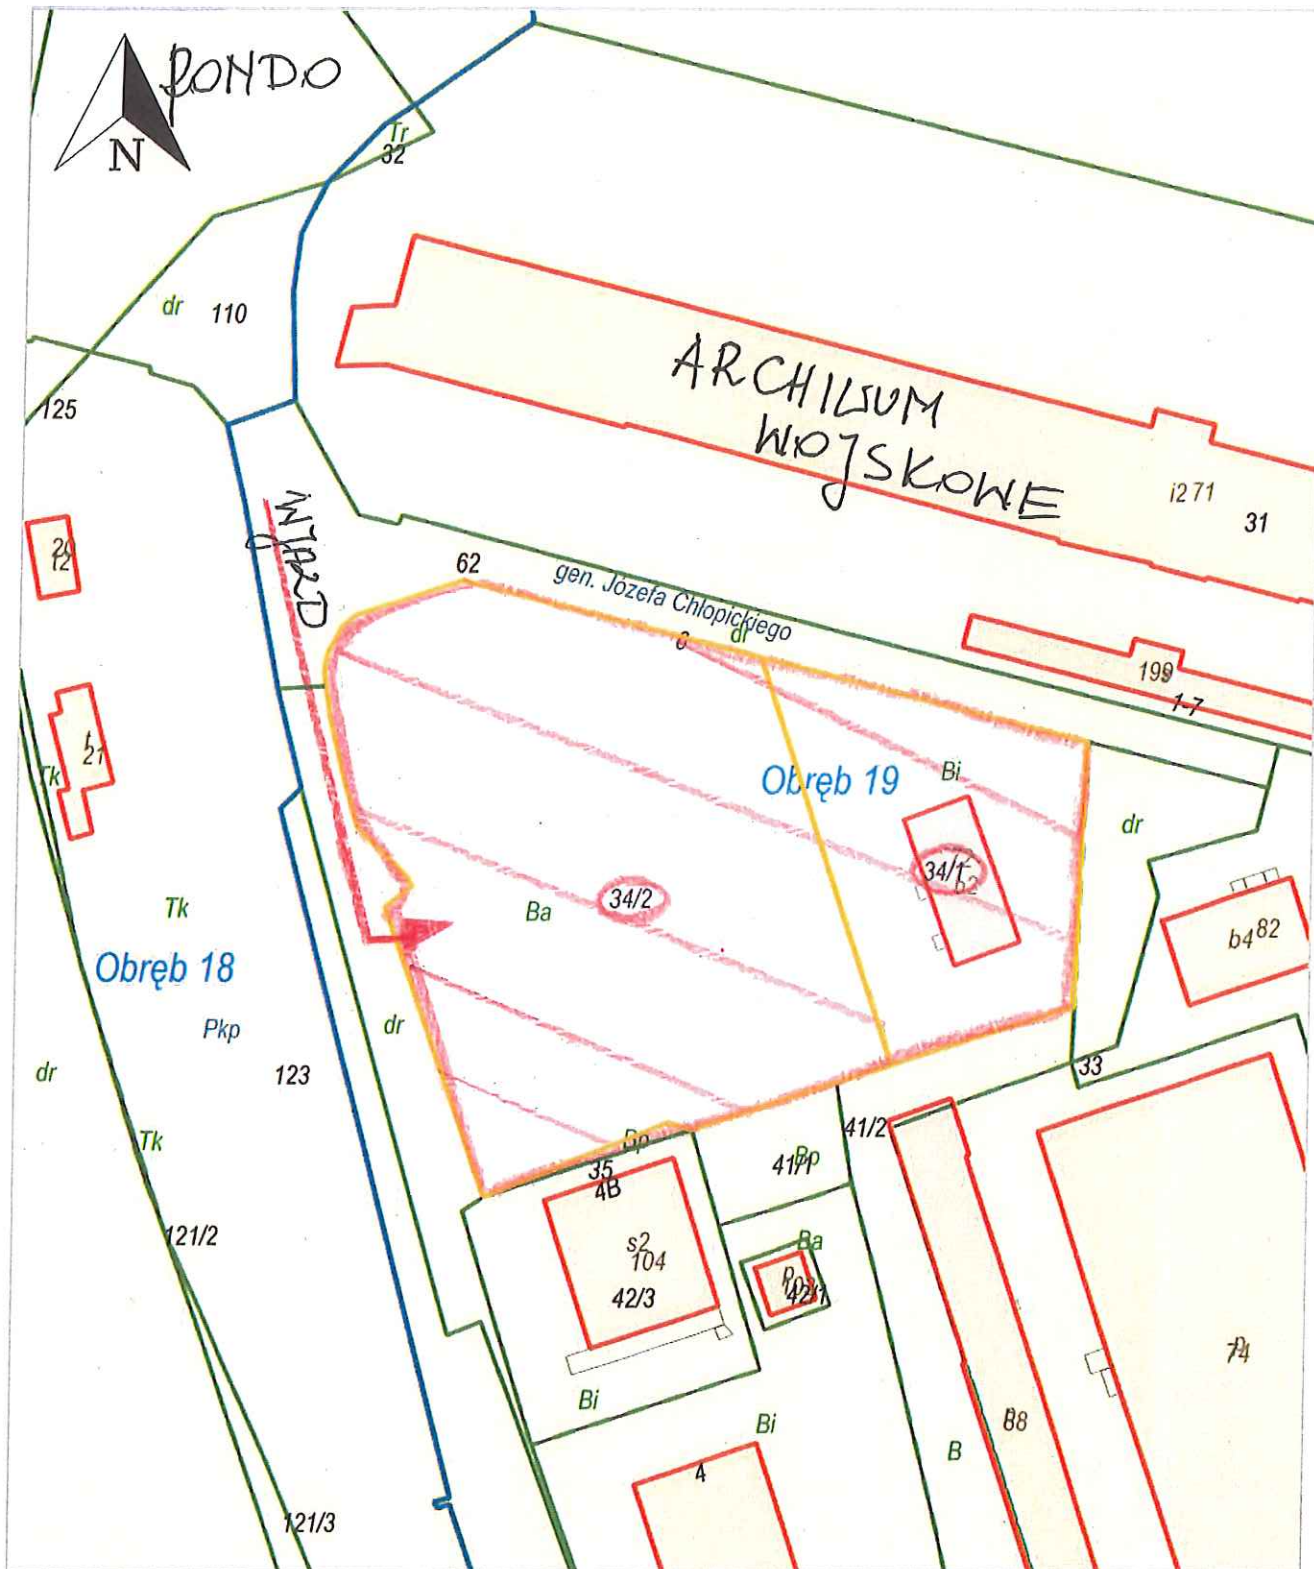

x = 5875801.28, y = 6541503.37
Obwód 18, Toruń | Obwód 19, Toruń