


Detail nr 1

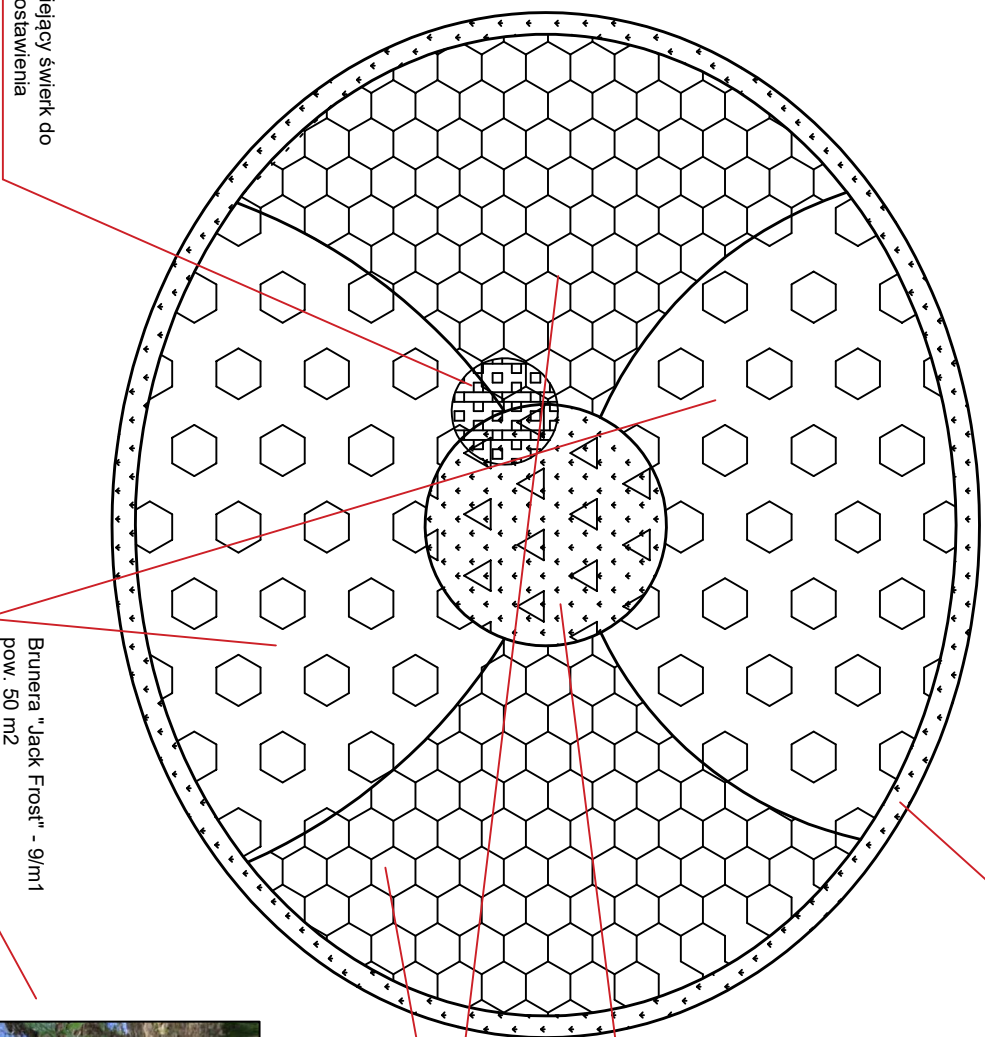


Funkkia "Halcyon" - rzędowo
po obwodzie co 30 cm



Tawuska Ardensa
7 szt/ m2 - pow. 7m2




Tiarella "Iron Butterfly" - 16 szt/m2
- pow. 40 m2

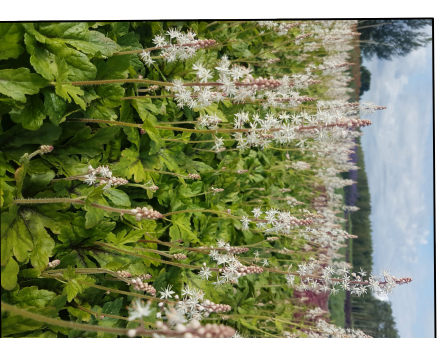

Istniejący świerk do
pozostawienia

Brunera "Jack Frost" - 9/m1
pow. 50 m2

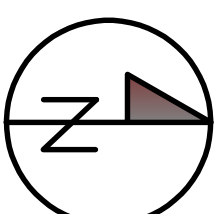

Investor: Gmina Miasta Toruń
ul. Wajt gen. Sikorskiego 8, 87-100 Toruń

Nazwa zadania: "Zagospodarowanie terenu "ronda" na alei
główniej w Parku Miejskim na Bydgoskim Przedmieściu" BO"

Rysunek: Detail nr 1 - kompozycja zieleni

Skala: 1 :100 Data: czerwiec 2024 r.

Projektant: mgr inż. architekt krajobrazu Marcin Urbański