


ZAT. NR 2

LYMINIĘCIE
PRZY AA
ATTYKĘ

WYKONAĆ KLIN
Z WŁEŃNY

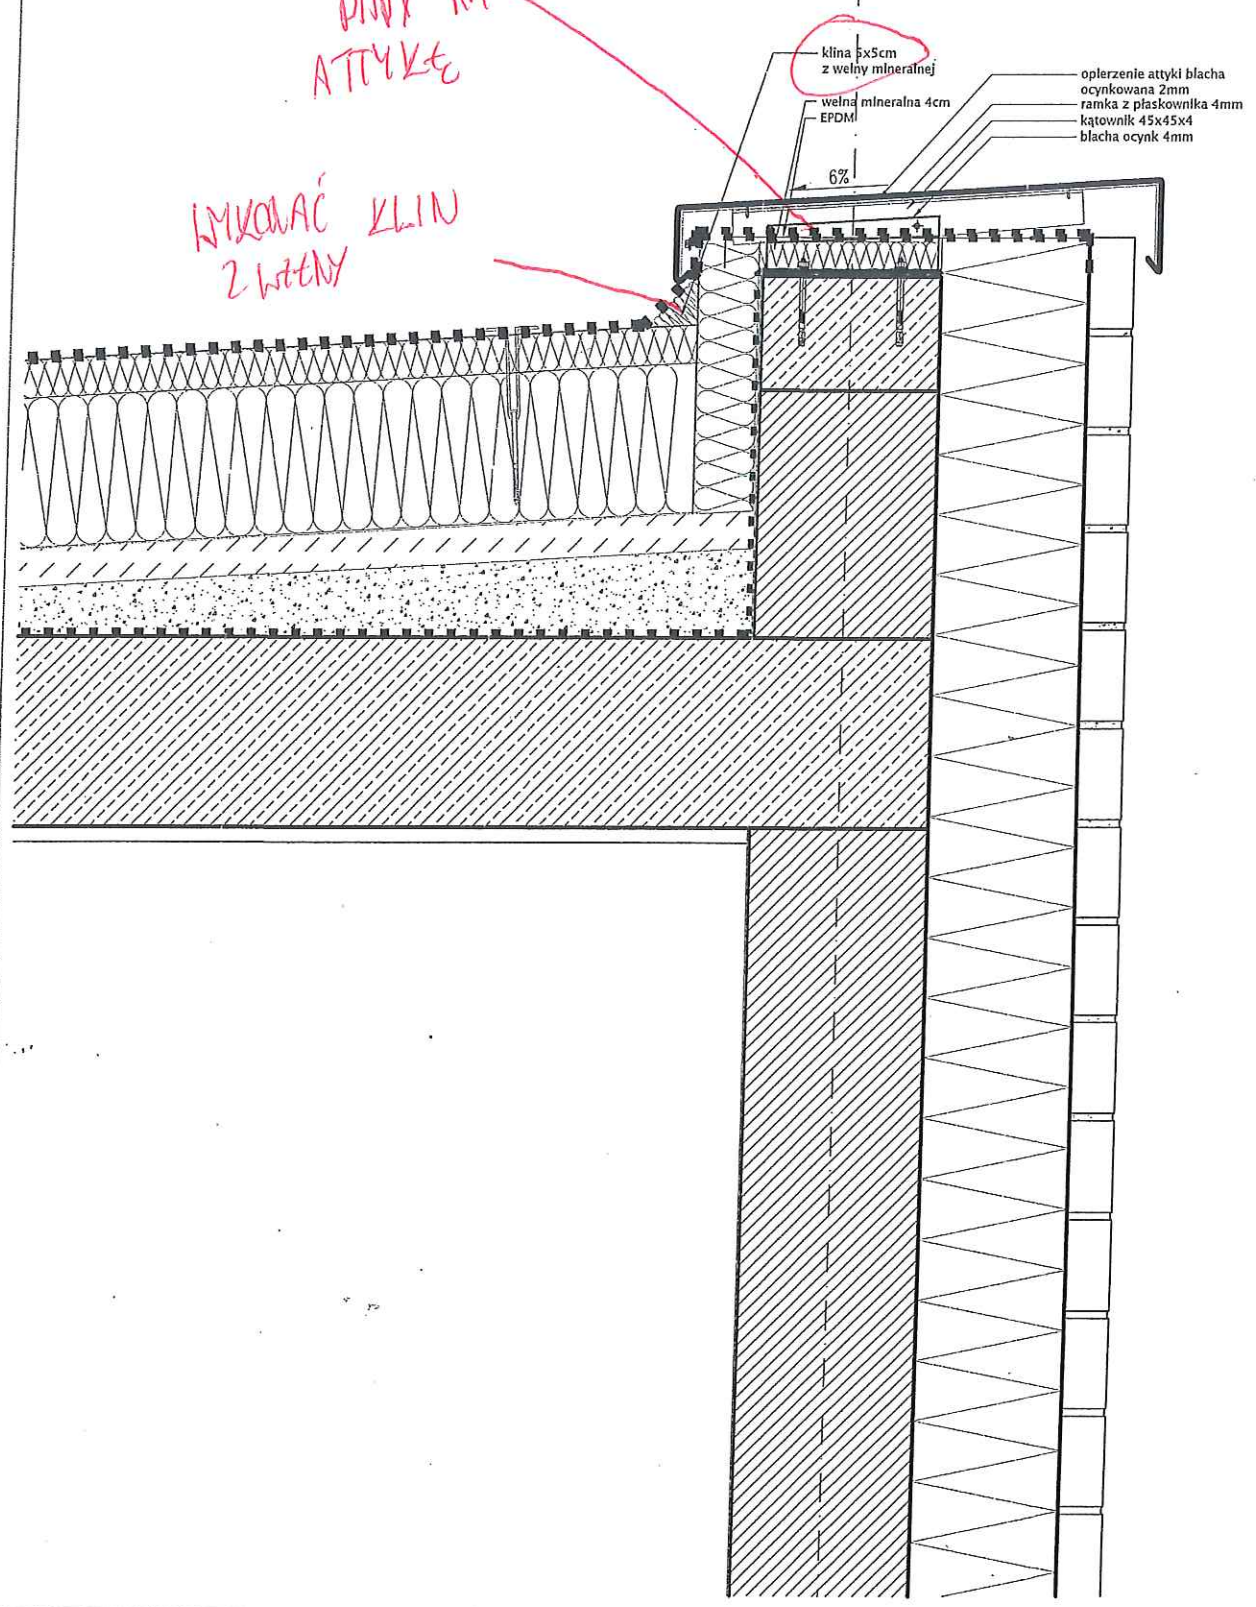

 BUDEN BIURO INŻYNIERSKIE BUDEN Biuro inżynierskie 80-462 Gdańsk, ul. Burzyńskiego 8A/14 NIP: 876-226-22-57 REGON: 221985430 www.buden.pl biuro@buden.pl		BRANŻA: ARCHITEKTURA	SKALA: 1:10
TYTUŁ RYSUNKU: DETAL WYKOŃCZENIA ATYKI		PROJEKTANT ARCHITEKTURY: mgr inż. arch. Julia Bokisz 4/WMOKK/2014 UPRAWNIENIA BUDOWLANE DO PROJEKTOWANIA BEZ OGRANICZEŃ W SPECJALNOŚCI ARCHITEKTONICZNEJ.	
NAZWA PROJEKTU: BUDOWA BUDYNKU ŚRODOWISKOWEGO DOMU SAMOPOMOCY O FUNKCJI REKREACYJNO-SZKOLENIOWEJ DLA OSÓB NIEPEŁNOSPRAWNYCH WRAZ Z ZAGOSPODAROWANIEM TERENU, INFRASTRUKTURĄ TECHNICZNĄ I DROGOWĄ		OPRACOWANIE: mgr inż. arch. Joanna Cieplińska inż. arch. Agnieszka Kępińska	PODPIS: 
ADRES PROJEKTU: UL. STORCZYKOWA, 87-100 TORUŃ DZ. NR 731/2, 745/15, 677/2, 792, 823		SPRAWDZAJĄCY ARCHITEKTURY: mgr inż. arch. Anna Mróz PO/KK/405/2011 UPRAWNIENIA BUDOWLANE DO PROJEKTOWANIA BEZ OGRANICZEŃ W SPECJALNOŚCI ARCHITEKTONICZNEJ.	PODPIS: 
NUMER PROJEKTU: 1602	FAZA: PBW	DATA: 2016.10	FORMAT: 210*297
		REWIZJA: 00	NUMER RYSUNKU: A-8.0 2.63 str. 4