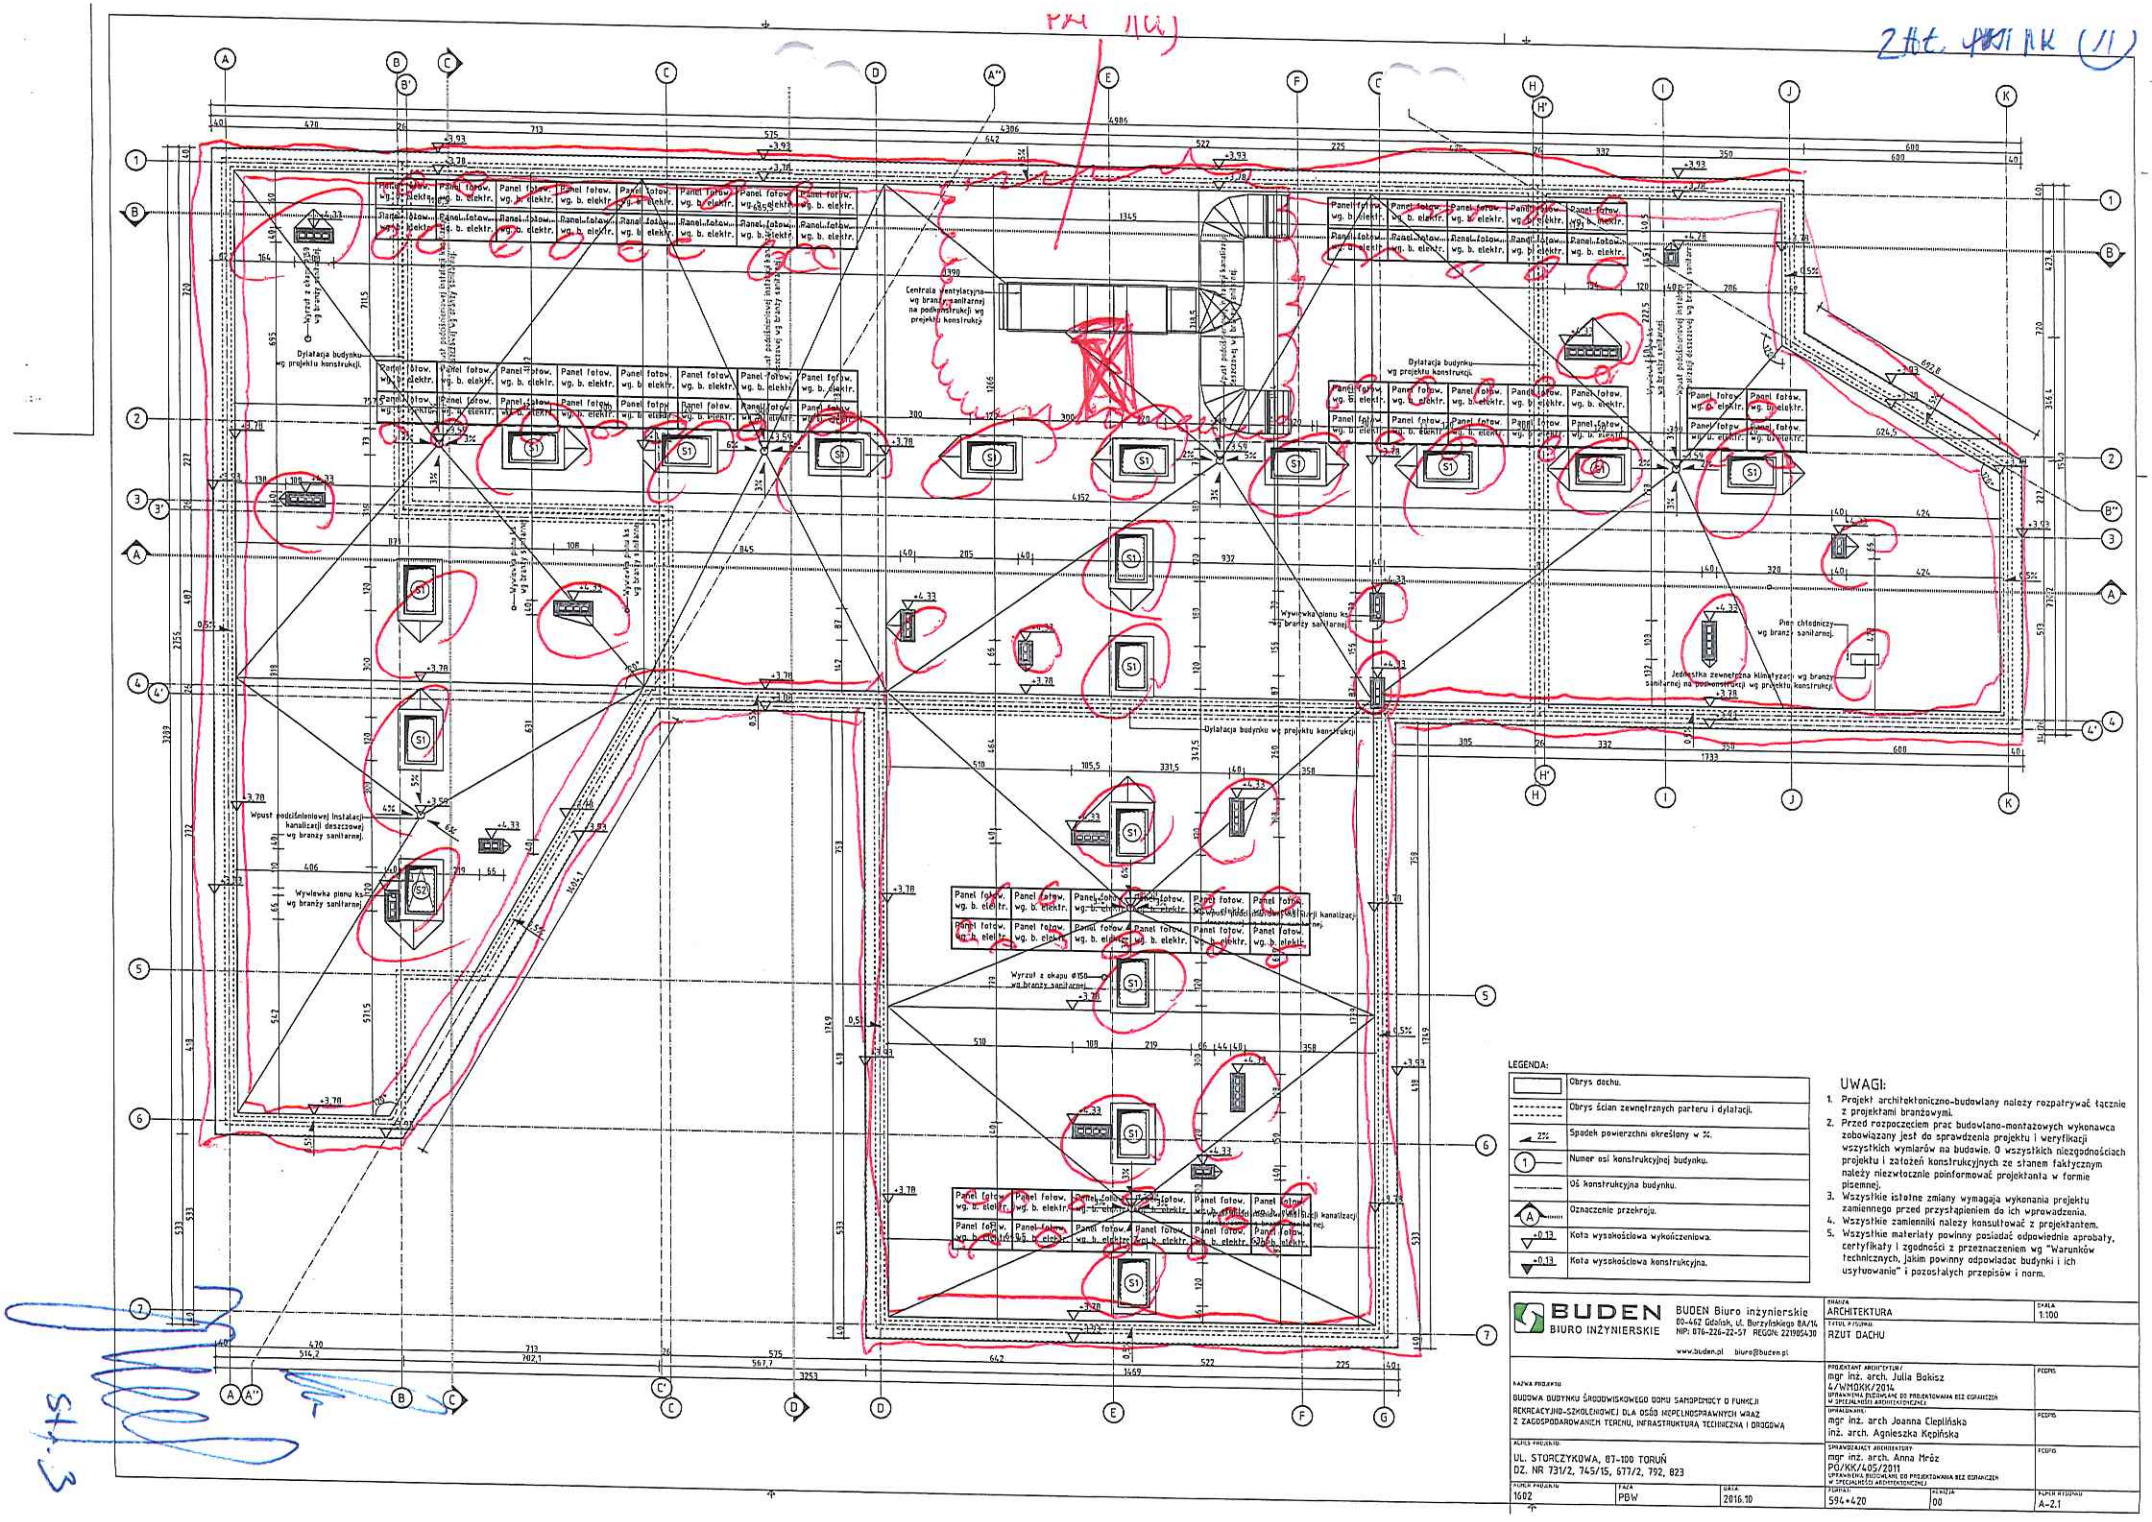

LEGENDA:

	Obrys dachu.
	Obrys ścian zewnętrznych parteru i dylatacji.
2%	Spadek powierzchni określony w %.
1	Numer osi konstrukcyjnej budynku.
	Oś konstrukcyjna budynku.
A	Oznaczenie przekroju.
+0.13	Kota wysokościowa wykończeniowa.
+0.13	Kota wysokościowa konstrukcyjna.

UWAGI:

1. Projekt architektoniczno-budowlany należy rozpatrywać łącznie z projektami branżowymi.
2. Przed rozpoczęciem prac budowlano-montażowych wykonawca zobowiązany jest do sprawdzenia projektu i weryfikacji wszystkich wymiarów na budowie. O wszystkich niezgodnościach projektu i założeń konstrukcyjnych ze stanem faktycznym należy niezwłocznie poinformować projektanta w formie pisemnej.
3. Wszystkie istotne zmiany wymagają wykonania projektu zamiennego przed przystąpieniem do ich wprowadzenia.
4. Wszystkie zamienniki należy konsultować z projektantem.
5. Wszystkie materiały powinny posiadać odpowiednie aprobaty, certyfikaty i zgodności z przeznaczeniem wg "Warunków technicznych, jakim powinny odpowiadać budynki i ich usytuowanie" i pozostałych przepisów i norm.

BUDEN BIURO INŻYNIERSKIE

BUDEN Biuro inżynierskie
80-462 Gdańsk, ul. Burzyńskiego 8A/14
NIP: 876-226-22-57 REGON: 221905430
www.buden.pl biuro@buden.pl

BRANŻA: ARCHITEKTURA — SKALA: 1:100

TYTUŁ PROJEKTU: RZUT DACHU

NAZWA PROJEKTU:
BUDOWA BUDYNKU ŚRODOWISKOWEGO DOMU SAMOPOMOCY O FUNKCJI REKREACYJNO-SZKOLENIOWEJ DLA OSÓB NIEPEŁNOSPRAWNYCH WRAZ Z ZAGOSPODAROWANIEM TERENU, INFRASTRUKTURĄ TECHNICZNĄ I OGRODOWĄ

ADRES PROJEKTU:
UL. STORCZYKOWA, 87-100 TORUŃ
DZ. NR 731/2, 745/15, 677/2, 792, 823

PROJEKTANT ARCHITEKTURY:
mgr inż. arch. Julia Bakisz
6/WMOKK/2014
UPRAWNIENIA BUDOWLANE DO PROJEKTOWANIA BEZ OGRANICZEŃ W SPECJALNOŚCI ARCHITEKTONICZNEJ
PODPIS:

OPRACOWAŁ/A:
mgr inż. arch Joanna Cieplińska
inż. arch. Agnieszka Kępińska
PODPIS:

SPRAWDZAJĄCY ARCHITEKTURY:
mgr inż. arch. Anna Mróz
PG/KK/405/2011
UPRAWNIENIA BUDOWLANE DO PROJEKTOWANIA BEZ OGRANICZEŃ W SPECJALNOŚCI ARCHITEKTONICZNEJ
PODPIS:

NUMER PROJEKTU	FAZA	DATA	NUMER	REWIZJA	NUMER RYSUNKU
1602	PDW	2016.10	594+420	00	A-2.1