


Wydruk z systemu IntraEWID

Brama Zachodnia

skala 1: 250

układ współrzędnych 2000 strefa 6 (18°)

x = 5875410.97, y = 6540942.78

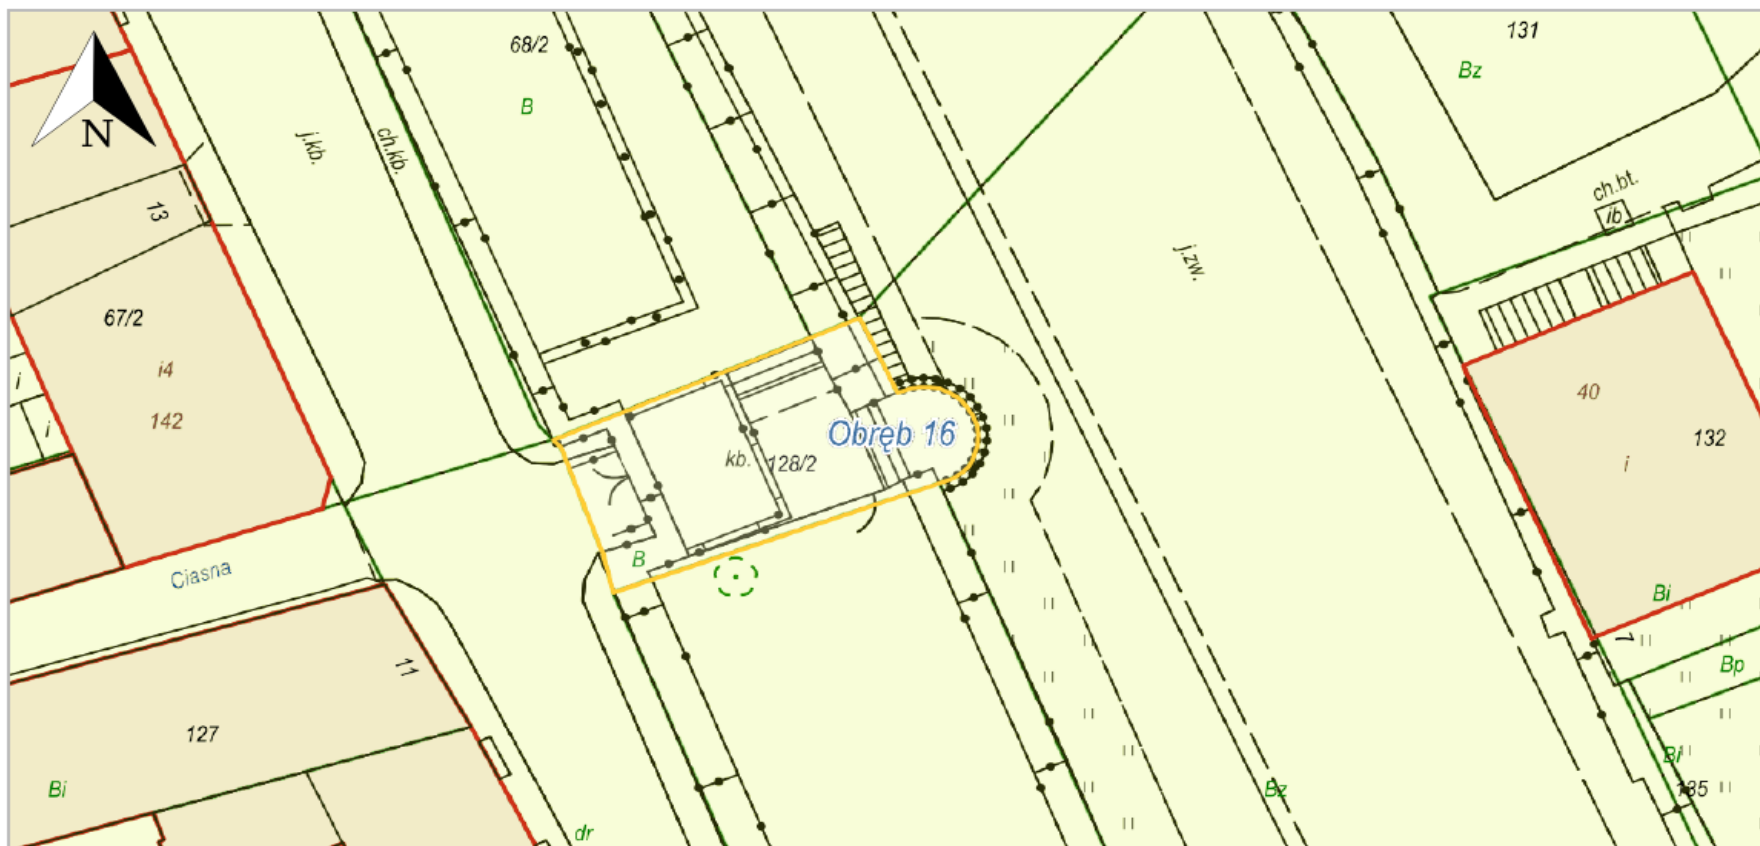

x = 5875376.75, y = 6540876.37

 Obszar działki nr 128/2 – obr. 16 objęty robotami budowlanymi został oznaczony żółtym kolorem.







Załącznik nr 5



Załącznik nr 5



