


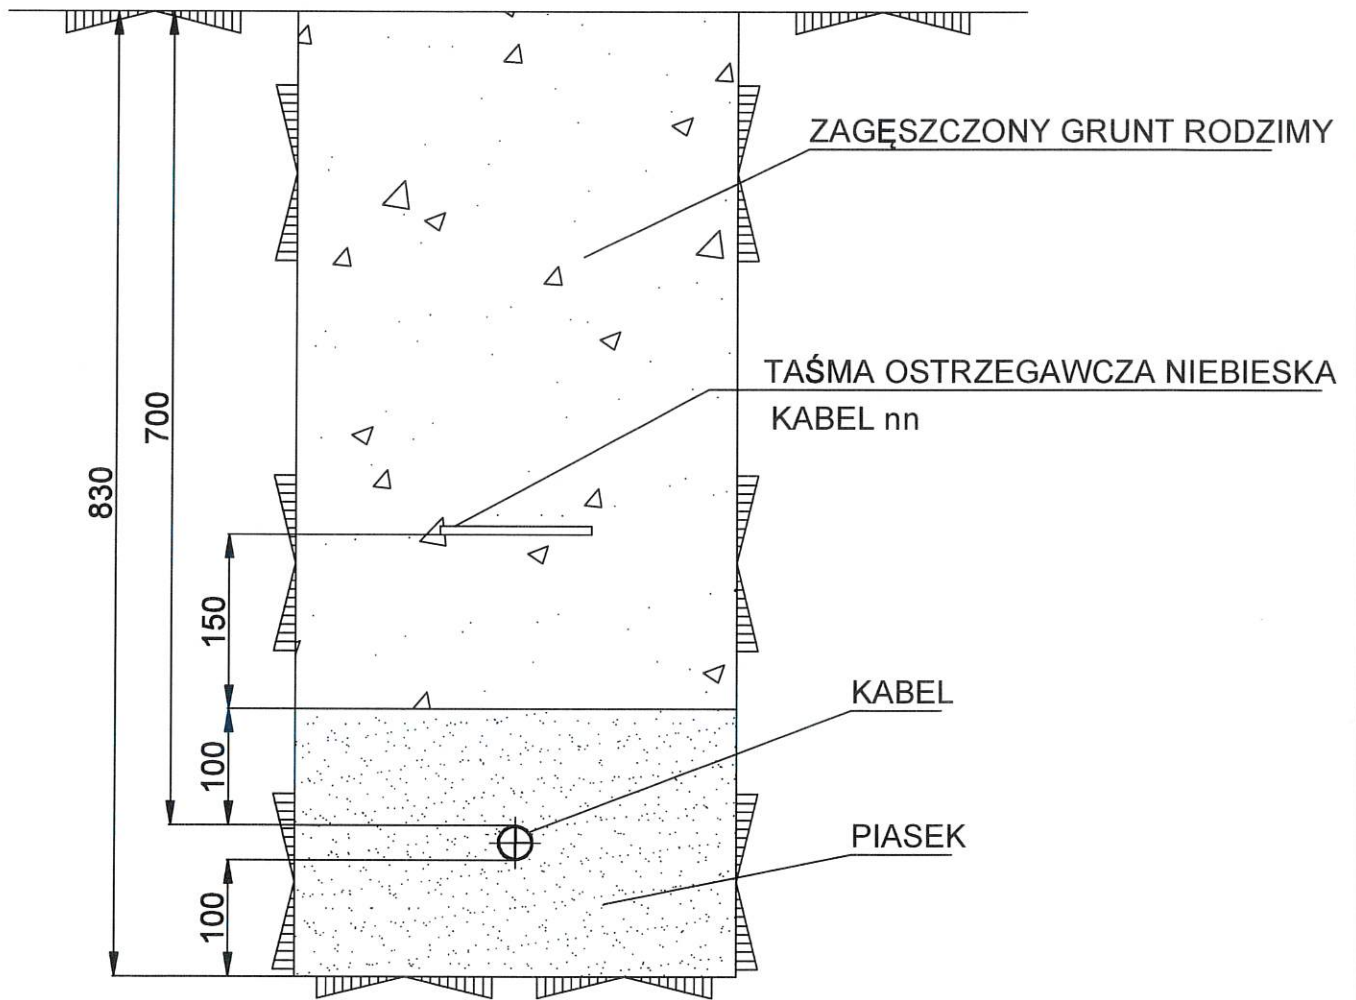

# 1 LINIA KABLOWA



 <b>RAVI Rafał Woźnicki</b> ul. Tadeusza Kościuszki 49A/2 87-100 Toruń	Nazwa Inwestora Gmina Miasta Toruń, ul. Wały Gen. Sikorskiego 8, 87-100 Toruń				
	Nazwa zadania Budowa przyłącza elektroenergetycznego do budynku administracyjno-biurowego				
	Adres Jednostka ew.Toruń, obręb 38, dz. 247/1, Toruń, gm. Toruń				
	Tytuł rysunku Przekrój układania przyłącza kablowego nN				
Branża ELEKTRYCZNA	Etap projektu ZG	Skala 1:500	Arkusz/Arkuszy 1 / 1	Format A2	Nr rysunku Z02
Projektował mgr inż. Rafał Woźnicki	Uprawnienia KUP/0111/PWBE/16 <small>Uprawnienia do projektowania i kierowania robotami budowlanymi bez ograniczeń w specjalności instalacyjnej w zakresie sieci, instalacji i urządzeń elektrycznych i elektroenergetycznych</small>		Data podpisu 29.11.2023	Podpis 	
Specjalność elektryczna					