


BUDYNEK MIESZKALNY PRZY UL. POZNAŃSKIEJ 81 W TORUNIU

RZUT I PIĘTRA

1:100

BIECZY SĄDOWY
 z dziedziny budownictwa
 w zakresie kosztorysów budowlanych
 Janusz Bednarek

BIURO
INŻYNIERSTWA
BUDOWNICTWA
W ZAKRESIE KONSTRUKCJI BUDOWNIOWYCH
mgr inż. Janusz Bednarek


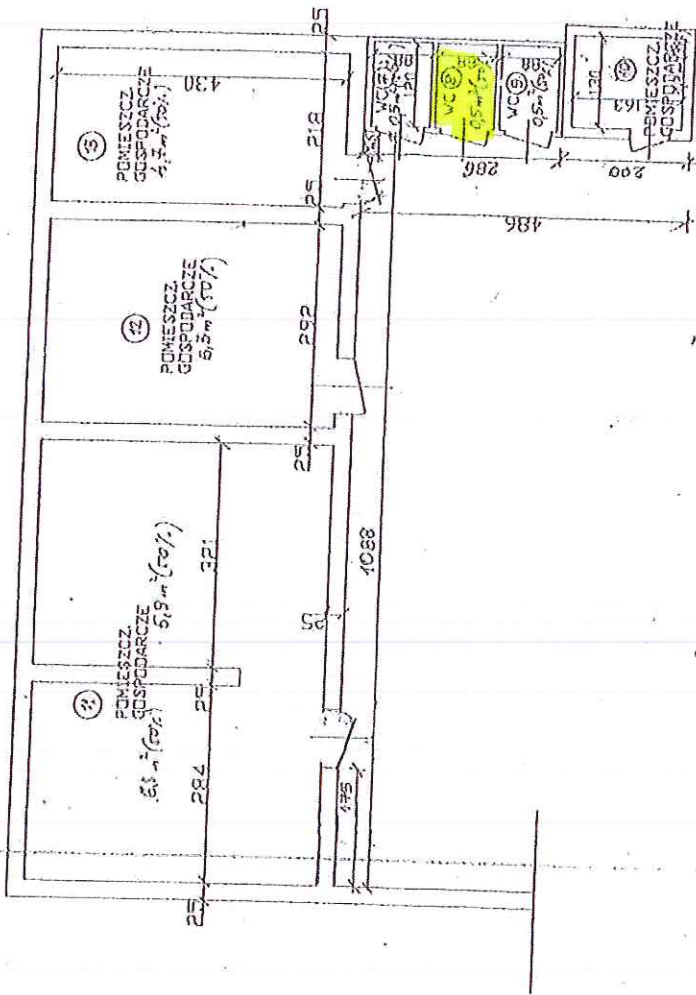



POMIESZCZENIA GOSPODORCZE PRZY. BUDYNKU
MIESZK. PRZY UL. POZNAŃSKIEJ 81 W TORUNIU
SKALA 1:100

BIURO
INŻYNIERSTWA
BUDOWNICTWA
W ZAKRESIE KONSTRUKCJI BUDOWNIOWYCH
mgr inż. Janusz Bednarek

DOKUMENTACJA ZDJĘCIOWA


Toruń, ul. Poznańska 81/8

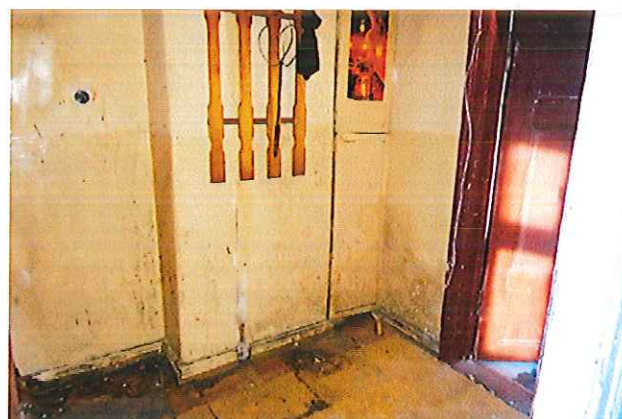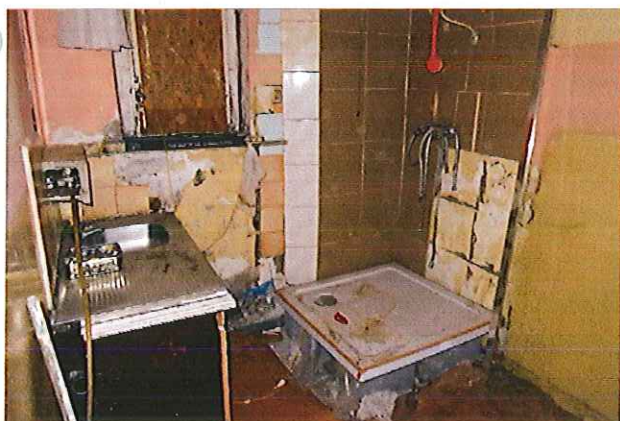

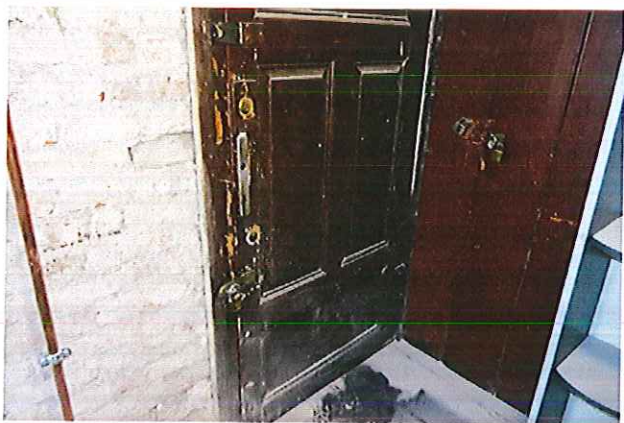

Pomieszczenie w.c.

Wydruk z systemu IntraEwid

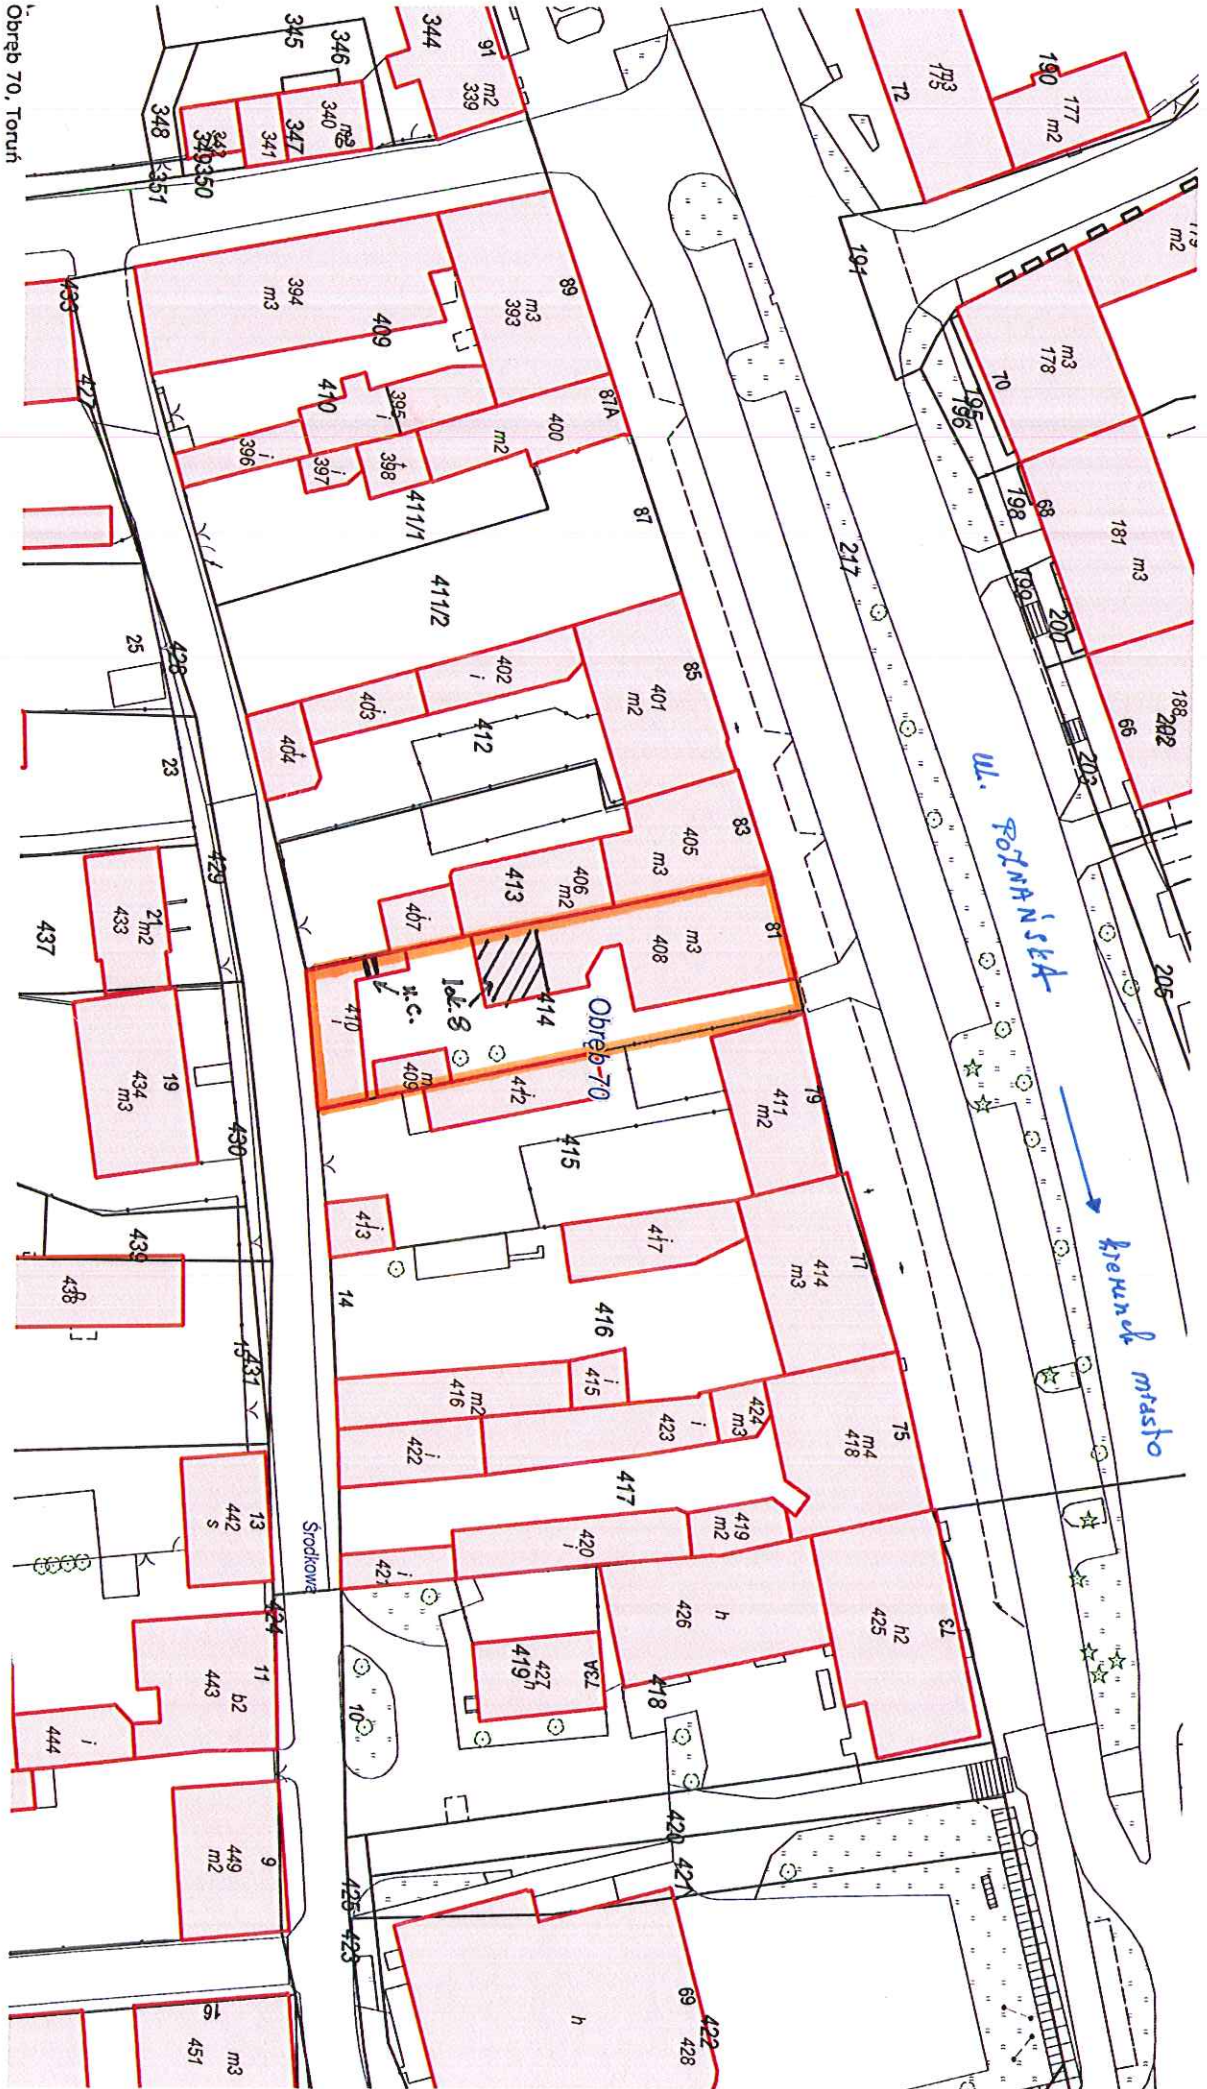

Obręb 70, Toruń