

ZARZĄDZENIE NR ..237.....
PREZYDENTA MIASTA TORUNIA
Z DNIA...28.10.2020r....

w sprawie obciążenia nieruchomości stanowiących własność Gminy Miasta Toruń położonych w Toruniu przy ulicy Szosa Chełmińska 191, służebnościami przesyłu.

Na podstawie art. 30 ust.1 ustawy z dnia 8 marca 1990 roku o samorządzie gminnym (Dz.U. 2020 poz. 713) i §2 ust. 2 oraz § 3 ust. 2 i 3 uchwały nr 547/09 Rady Miasta Torunia z dnia 30 kwietnia 2009 roku w sprawie zasad obciążania nieruchomości stanowiących własność Gminy Miasta Toruń służebnościami gruntowymi i przesyłu (Dz. Urz. Woj. Kuj.-Pom. z 2015 poz. 4759) zarządza się, co następuje:

§1. 1. Ustanowić służebność przesyłu na nieruchomości stanowiącej własność Gminy Miasta Toruń, położonej w Toruniu przy ul. Szosa Chełmińska 191, nr działki 63/1 w obrębie 0036, dla której Sąd Rejonowy w Toruniu prowadzi księgę wieczystą nr TO1T/00034415/9, za jednorazowym wynagrodzeniem w kwocie netto 2.600 zł.

2. Ustanowić służebność przesyłu na nieruchomości stanowiącej własność Gminy Miasta Toruń, położonej w Toruniu przy ul. Szosa Chełmińska 191 nr działki 2/3 w obrębie 0036, dla której Sąd Rejonowy w Toruniu prowadzi księgę wieczystą nr TO1T/00034416/6, za jednorazowym wynagrodzeniem w kwocie netto 100 zł.


§2. Służebności wskazane w §1 ust. 1-2 będą polegały na:

1. Prawie do trwałego utrzymywania sieci, tj. sieci ciepłowniczej preizolowanej o długości 10,25m na działce 63/1 oraz 0,4 m na działce 2/3, z przebiegiem określonym na załączniku mapowym.
2. Prawie do korzystania z nieruchomości obciążonej w pasie technologicznym w zakresie niezbędnym do dokonywania konserwacji, remontów, modernizacji, usuwania awarii oraz przebudowy sieci ciepłowniczej, jak również usytuowania w przyszłości kolejnych wyprowadzeń linii, w obszarze nieruchomości zajętych dotychczas przez sieć ciepłowniczą, wraz z prawem wejścia i wjazdu na teren odpowiednim sprzętem przez pracowników przedsiębiorstw oraz przez wszystkie podmioty i osoby, którymi przedsiębiorstwo to posługuje się w związku z prowadzoną działalnością.
3. Ograniczeniu prawa do korzystania z nieruchomości w strefie pasa technologicznego, w którym nie będzie podejmowana działalność mogąca mieć negatywny wpływ na trwałość i prawidłową eksploatację sieci.
4. Szerokość pasa technologicznego wyniesie 2,2 m, tj. po 1,1 m od osi sieci.

§3. Służebność o której mowa w §1 ustanowić na czas nieograniczony, na rzecz przedsiębiorcy – PGE Toruń S.A. z siedzibą w Toruniu, przy ul. Ceramicznej 6.

§4. Wykonanie zarządzenia powierza się Dyrektorowi Wydziału Gospodarki Nieruchomościami.


§5. Zarządzenie wchodzi w życie z dniem podpisania.

DYREKTOR
Wydziału Gospodarki Nieruchomościami

Lukasz Kowalkowski

RADCA PRAWNY


Rafał Rojek
T. 1035

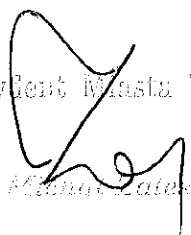Prezydent Miasta Torunia


Mirosław Zaleski

Załącznik

do Zarządzenia nr... 2337.....
Prezydenta Miasta Torunia
z dnia 28.10.2020 r.....

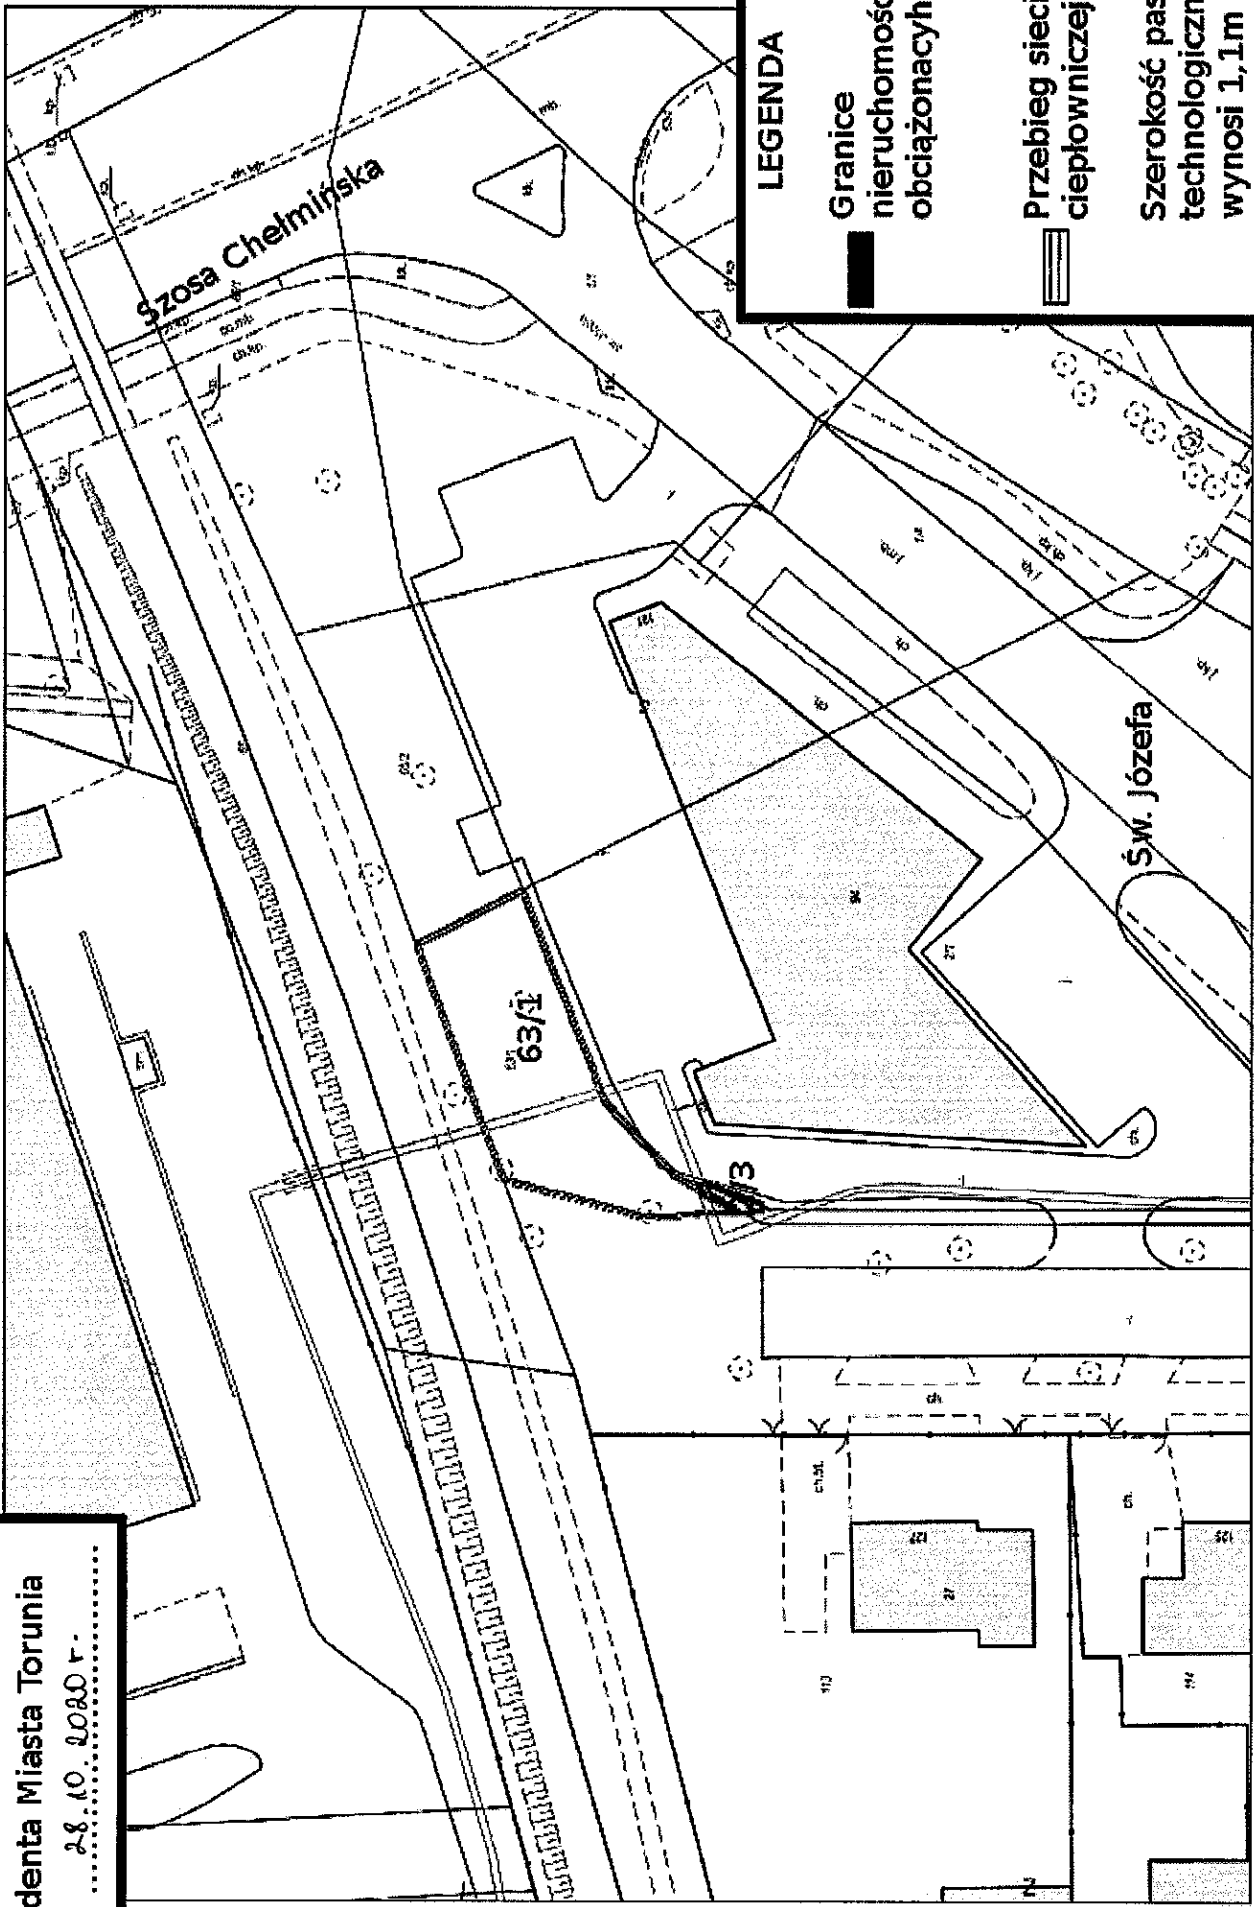

LEGENDA

- Granie nieruchomości obciążonych
- Przebieg sieci ciepłowniczej
- Szerokość pasa technologicznego wynosi 1,1m od osi sieci ciepłowniczej

Wydruk w skali 1:500