

**ZARZĄDZENIE NR 362**  
**PREZYDENTA MIASTA TORUNIA**  
**Z DNIA 19.11.2018r.**

**w sprawie obciążenia służebnością gruntową nieruchomości stanowiącej własność Gminy Miasta Toruń położonej w Toruniu przy ulicy Mickiewicza 90**

Na podstawie art. 30 ust.1 ustawy z dnia 8 marca 1990 roku o samorządzie gminnym (Dz.U. z 2018 r., poz. 994 z późn. zm.<sup>1)</sup>) i §2 ust.1 oraz § 3 ust. 1 i 3 uchwały nr 547/09 Rady Miasta Torunia z dnia 30 kwietnia 2009 r. w sprawie zasad obciążania służebnościami gruntowymi i przesyłu nieruchomości należących do zasobu nieruchomości Gminy Miasta Toruń (Dz. Urz. Woj. Kuj.-Pom z 2015 r. poz. 4759) zarządza się, co następuje:

§1. Ustanowić służebność gruntową na rzecz kaźdoczesnego właściciela i użytkownika wieczystego nieruchomości położonej w Toruniu przy ul. Mickiewicza 90 oznaczonej geodezyjnie jako działka nr 52/1, obręb 0008 księga wieczysta nr TO1T/00026890/3, polegającą na zajęciu nieruchomości położonej przy ul. Mickiewicza 90 oznaczonej geodezyjnie jako działka nr 52/2 obręb 0008, księga wieczysta nr TO1T/00031140/9, o łącznej pow. 2,20 m<sup>2</sup>, w celu dokonania docieplenia budynku, znajdującego się na nieruchomości władnącej, zgodnie z załącznikiem mapowym.

§2. Służebność, o której mowa w § 1 ustanowić za jednorazowym wynagrodzeniem w kwocie netto 1.100,00 zł, powiększone o należny podatek VAT w kwocie 253,00 zł, co stanowi kwotę brutto 1.353,00 zł.

§3. Wykonanie zarządzenia powierza się Dyrektorowi Wydziału Gospodarki Nieruchomościami.

§4. Zarządzenie wchodzi w życie z dniem podpisania.

Prezydent Miasta Torunia

*Michał Szczęsny*

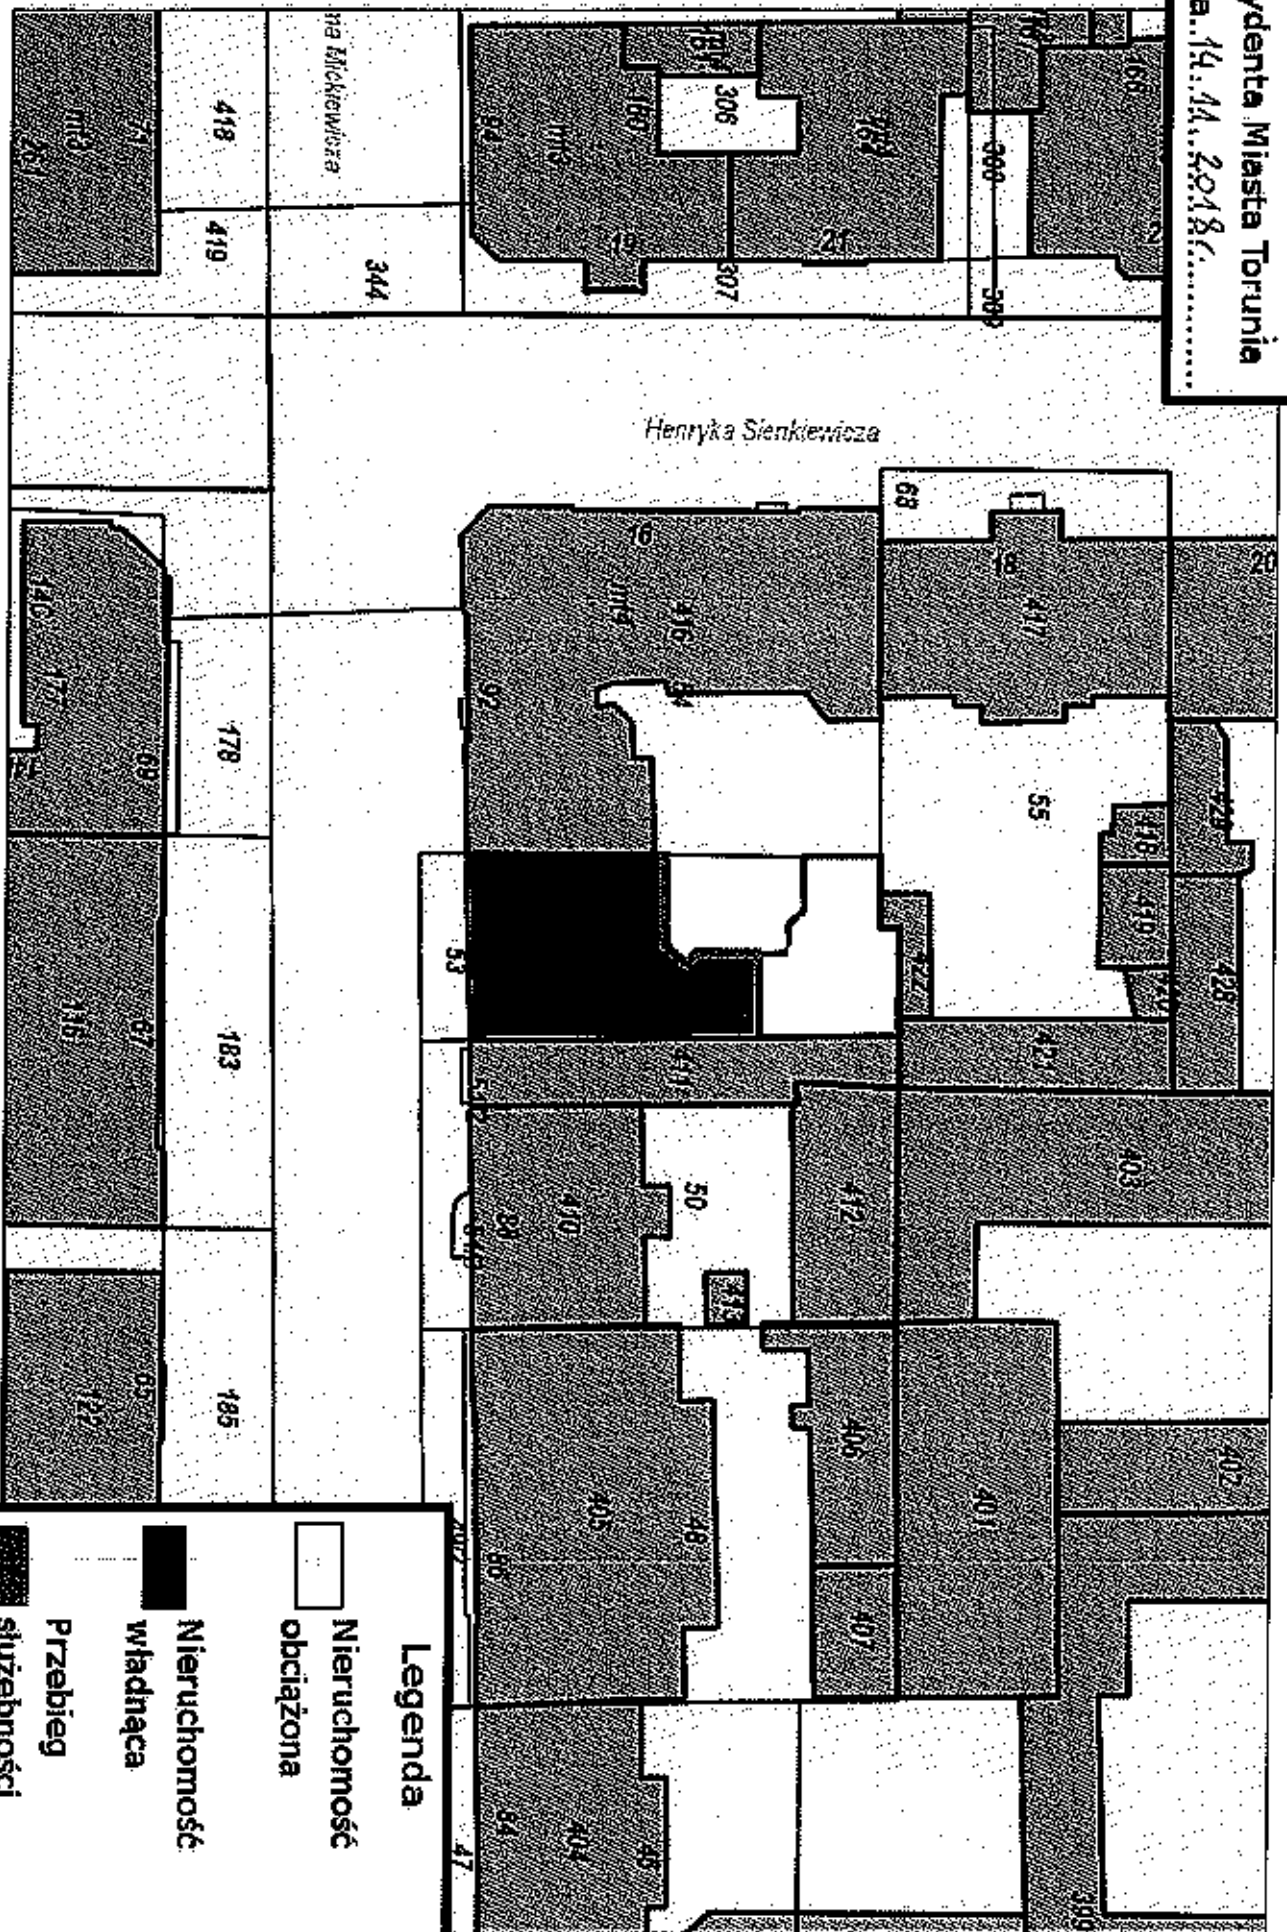
09.10.2018

Wydział Gospodarki Nieruchomościami

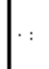

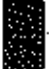
*Lubasz Kwałkowski*

Nie noszę odpowiedzialności  
pod względem prawnym:  
RADA PRAWNY  
*Grzegorz Córak*

Załącznik  
do Zarządzenia nr... 362.....  
Prezydenta Miasta Torunia  
z dnia.. 14. 11. 2018r.....



**Legenda**

-  Nieruchomość obciążona
-  Nieruchomość władająca
-  Przebieg służebności gruntowej

Wzrostek w skali 1:500

Wzrostek