

ZARZĄDZENIE NR 387
PREZYDENTA MIASTA TORUNIA
Z DNIA 18.12.2019r.

w sprawie obciążenia nieruchomości stanowiącej własność Gminy Miasta Toruń położonej w Toruniu przy ulicy Woła Zamkowa 2A, służebnością przesyłu.

Na podstawie art. 30 ust.1 ustawy z dnia 8 marca 1990 roku o samorządzie gminnym (Dz.U. z 2019 r. poz. 506 z późn. zm.¹) i §2 ust.2 oraz § 3 ust. 2 i 3 uchwały nr 547/09 Rady Miasta Torunia z dnia 30 kwietnia 2009 r. w sprawie zasad obciążania służebnościami gruntowymi i przesyłu nieruchomości należących do zasobu nieruchomości Gminy Miasta Toruń (Dz. Urz. Woj. Kuj.-Pom z 2015 r. poz. 4759) zarządza się, co następuje:

§1. Ustanowić służebność przesyłu o pow. 18,25m², na rzecz przedsiębiorcy – ENERGA OPERATOR S.A z siedzibą w Gdańsku przy ul. Marynarki Polskiej 130, 80-557 Gdańsk, Oddział w Toruniu z siedzibą w Toruniu przy ul. Gen. Bema 128, na nieruchomości będącej własnością Gminy Miasta Toruń, położonej w Toruniu przy ul. Woła Zamkowa 2A, oznaczonej geodezyjnie jako działka nr 61/7, o pow. 0.0062 ha (obręb 0017), dla której Sąd Rejonowy w Toruniu prowadzi Księgę Wieczystą o numerze TO1T/00033090/7, polegającą na:

- 1) znoszeniu istnienia posadowionych na nieruchomości obciążonej urządzeń elektroenergetycznych w postaci kabli elektroenergetycznych służących do przesyłu energii elektrycznej;
- 2) prawie do korzystania z nieruchomości obciążonej w zakresie niezbędnym do dokonywania konserwacji, remontów, modernizacji, usuwania awarii, przebudowy urządzeń i instalacji elektroenergetycznych (jak również usytuowania w przyszłości kolejnych wyprowadzeń linii, w obszarze nieruchomości zajętych dotychczas przez urządzenia elektroenergetyczne), wraz z prawem wejścia i wjazdu na teren odpowiednim sprzętem przez pracowników przedsiębiorcy oraz przez wszystkie podmioty i osoby, którymi przedsiębiorca posługuje się w związku z prowadzoną działalnością;
-zgodnie z załącznikiem mapowym.

§2. Służebność ustanowić odpłatnie, za jednorazowym wynagrodzeniem wynoszącym netto 7.600 zł, powiększone o należny podatek VAT w kwocie 1.748 zł, co stanowi kwotę brutto 9.348 zł.

§3. Wykonanie zarządzenia powierza się Dyrektorowi Wydziału Gospodarki Nieruchomościami.

§4. Zarządzenie wchodzi w życie z dniem podpisania.

Prezydent Miasta Torunia

Michał Zaleski


¹ Zmiany tekstu jednolitego wymienionej ustawy zostały ogłoszone w Dz. Urz. z 2019 r. poz. 1309, 1571, 1696, 1815.

Wydziału Gospodarki Nieruchomościami

Wiktor Krawiec
2019.

Nie wnieść zastrzeżeń
poświadczyć
KRAJOWY REJONOWY
MIASTO TORUŃ
ul. Żelazna 10
80-100 Toruń

Załącznik
do Zarządzenia nr 387
Prezydenta Miasta Torunia
z dnia 18.12.2019 r.

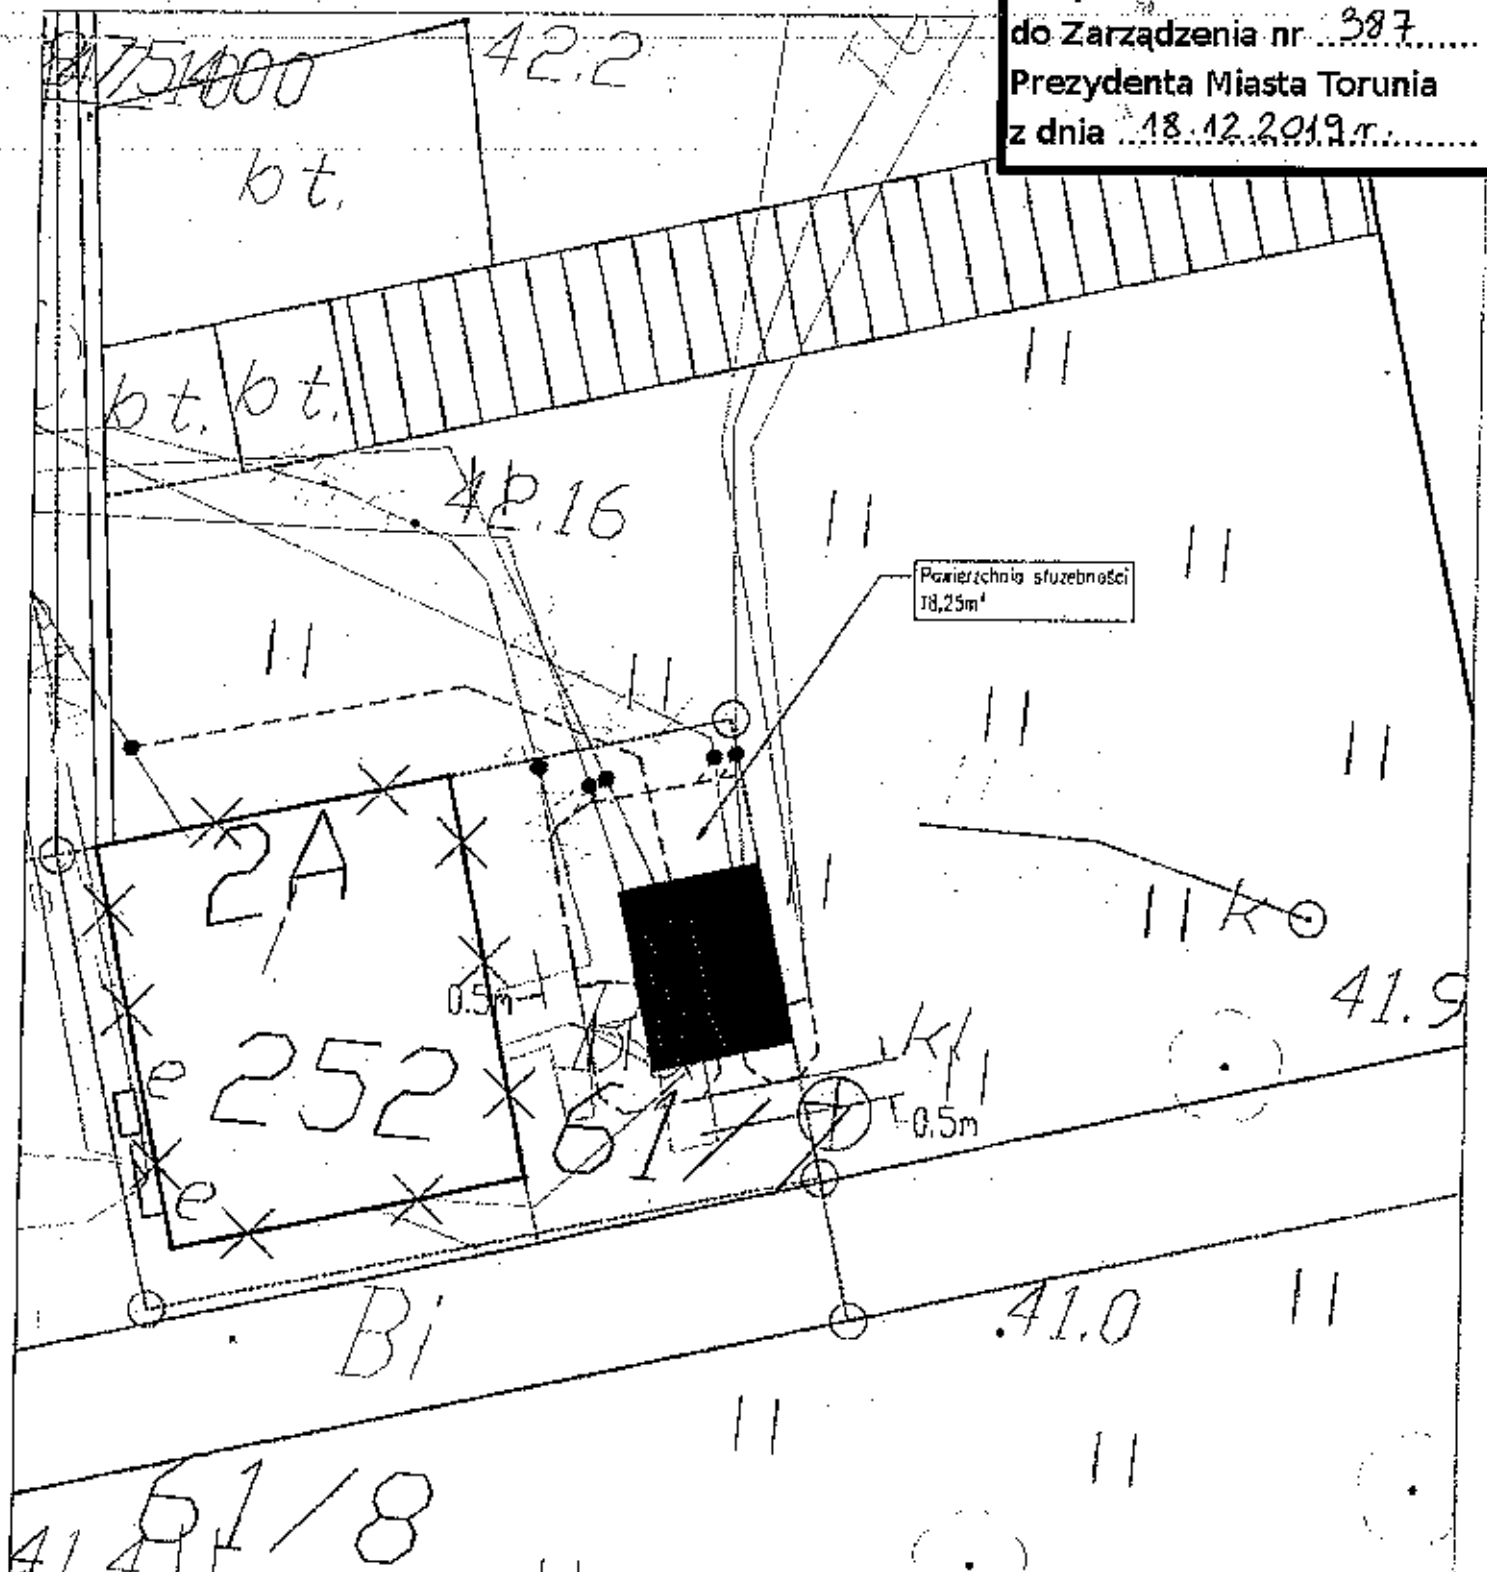

Nr DBI	QBMS/91/19015			
Inwestor	Energa-Operator S.A. z siedzibą w Gdańsku przy ul. Marynarki Polskiej 130 Oddział w Toruniu, ul. Gen. Bema 128, 87-100 Toruń			
Objekt	Rozbórka i budowa stacji transformatorowej 15/0,4kV			
Adres	Toruń, ul. Wola Zamkowa, gmi. Toruń dz. nr 61/6, 61/7, 61/8, obręb 0317			
Stadium	Projekt Budowlany			
Pracodawca	Elektryczna			
ESPRO Sp. z o.o. ul. Różniarska 13B 87-100 Toruń +48 564779302 www.espro.org.pl	Funkcja	Imię i Nazwisko	Nr Upewnienia	Podpis
	Opracował	inż Sylwester Lewandowski		
	Projektował	Mgr inż Krzysztof Stawinski	KUP/0164/PCC/08	
Nazwa rysunku	Plan zagospodarowania Powierzchnia służebności	Data:	Skala:	Nr Rys.
		04 2019	1:100	08