

ZARZĄDZENIE NR 57.....

PREZYDENTA MIASTA TORUNIA

Z DNIA.....25.03.2020r.

w sprawie obciążenia nieruchomości stanowiącej własność Gminy Miasta Toruń położonej w Toruniu przy ul. Mazurskiej 15, służebnością przesyłu.

Na podstawie art. 30 ust.1 ustawy z dnia 8 marca 1990 roku o samorządzie gminnym (Dz.U. 2019 poz. 506 z późn. zm.¹) i §2 ust. 2 oraz § 3 ust. 2 i 3 uchwały nr 547/09 Rady Miasta Torunia z dnia 30 kwietnia 2009 roku w sprawie zasad obciążania nieruchomości stanowiących własność Gminy Miasta Toruń służebnościami gruntowymi i przesyłu (Dz. Urz. Woj. Kuj.-Pom. z 2015 poz. 4759 z późn. zm.²) zarządza się, co następuje:

§1. Ustanowić służebność przesyłu na nieruchomości stanowiącej własność Gminy Miasta Toruń, położonej w Toruniu przy ul. Mazurskiej 15, nr działki 527/2 obręb 0043, dla której Sąd Rejonowy w Toruniu VI Wydział Ksiąg Wieczystych prowadzi księgę wieczystą nr: TO1T/00003420/1, za jednorazowym wynagrodzeniem w kwocie brutto 448,95 zł, tj. netto 365,00 zł powiększone o 23% VAT w wysokości 83,95 zł.

§2. Służebność będzie polegała na:

1. Prawie do wybudowania oraz trwałego utrzymywania odcinka sieci gazowej i przesyłu gazu, z przebiegiem określonym na załączniku mapowym.
2. Prawie do korzystania z nieruchomości obciążonej w pasie technologicznym w zakresie niezbędnym do dokonywania konserwacji, remontów, modernizacji, usuwania awarii oraz przebudowy urządzeń i instalacji gazowych, jak również usytuowania w przyszłości kolejnych wyprowadzeń linii, w obszarze nieruchomości zajęтым dotychczas przez urządzenia gazowe, wraz z prawem wejścia i wjazdu na teren odpowiednim sprzętem przez pracowników przedsiębiorstw oraz przez wszystkie podmioty i osoby, którymi przedsiębiorstwo to posługuje się w związku z prowadzoną działalnością.
3. Ograniczeniu prawa do korzystania z nieruchomości w strefie pasa technologicznego, w którym nie będzie podejmowana działalność mogąca mieć negatywny wpływ na trwałość i prawidłową eksploatację przyłącza.
4. Szerokość pasa technologicznego wyniesie 1m, tj. po 0,5m od osi gazociągu.

§3 Służebność o której mowa w §1 ustanowić na czas nieograniczony, na rzecz przedsiębiorcy – Polska Spółka Gazownictwa spółka z ograniczoną odpowiedzialnością, z siedzibą w Tarnowie, przy ul. Wojciecha Bandrowskiego 16.

§4. Wykonanie zarządzenia powierza się Dyrektorowi Wydziału Gospodarki Nieruchomościami.

§5. Zarządzenie wchodzi w życie z dniem podpisania.

Prezydent Miasta Torunia

Michał Załuski

¹ Zmiany tekstu jednolitego wymienionej ustawy zostały ogłoszone w Dz.U z 2019 r. poz. 1309, 1571, 1696, 1815.

² Zmiany uchwały zostały ogłoszone w Dz. Urz. Woj. Kuj.-Pom. Z 2012 r. poz. 2455 i z 2015 r. poz. 1076.

DYREKTOR
Wydziału Gospodarki Nieruchomościami
Wiktor Krawiec


RADCA PRAWNY
Florian Rojek
Tr. 1035

Załącznik

do Zarządzenia nr **57**

Prezydenta Miasta Torunia

z dnia **15.03.2020 r.**

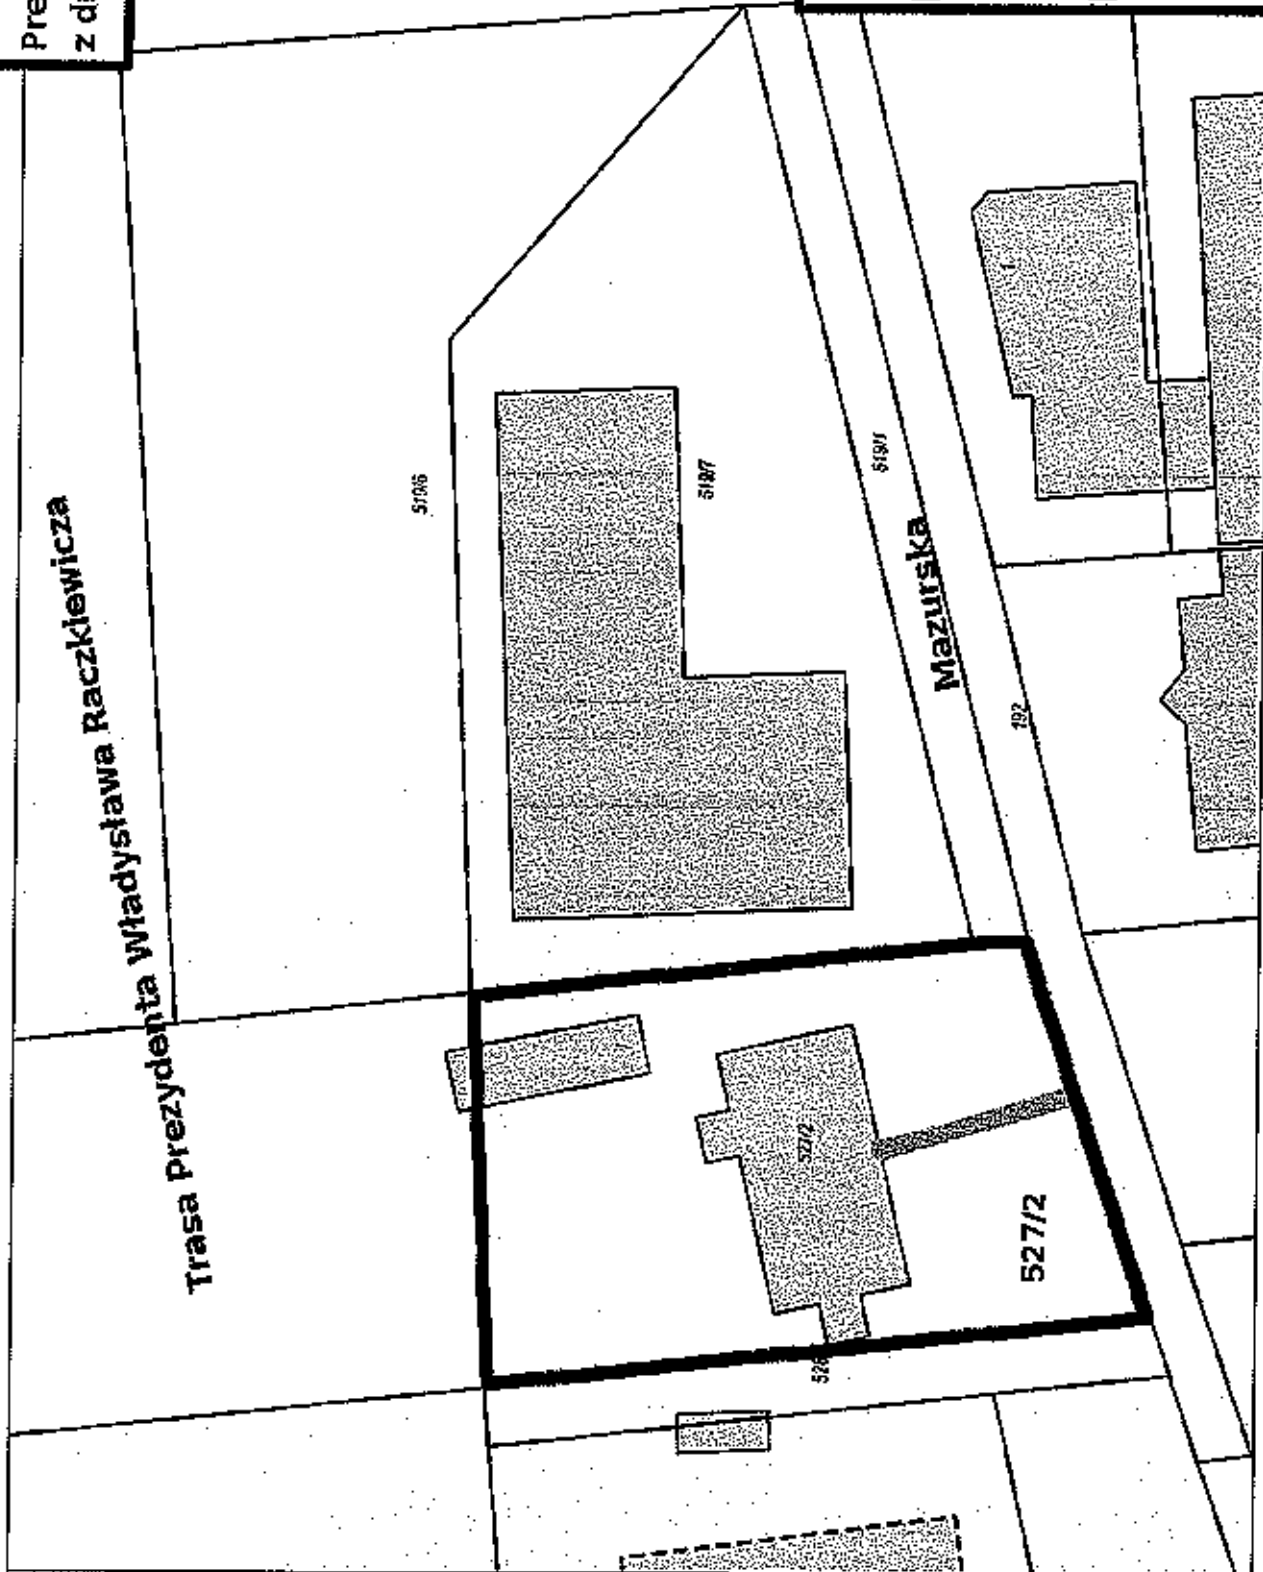

LEGENDA

 Przebieg sieci gazowej

 Granica działki obciążanej służebnością przesyłu

Wydruk w skali 1:500