

ZARZĄDZENIE NR ..61.....
PREZYDENTA MIASTA TORUNIA
Z DNIA 27.02.2019r.

w sprawie obciążenia służebnością gruntową nieruchomości stanowiącej własność Gminy Miasta Toruń położonej w Toruniu przy ulicy Mickiewicza 45

Na podstawie art. 30 ust.1 ustawy z dnia 8 marca 1990 roku o samorządzie gminnym (Dz.U. z 2018 r., poz. 994 z późn. zm.¹⁾) i §2 ust.1 oraz § 3 ust. 1 i 3 uchwały nr 547/09 Rady Miasta Torunia z dnia 30 kwietnia 2009 r. w sprawie zasad obciążania służebnościami gruntowymi i przesyłu nieruchomości należących do zasobu nieruchomości Gminy Miasta Toruń (Dz. Urz. Woj. Kuj.-Pom z 2015 r. poz. 4759) zarządza się, co następuje:

- §1. 1. Ustanowić służebność gruntową na nieruchomości będącej własnością Gminy Miasta Toruń, położonej w Toruniu przy ul. Mickiewicza 45 oznaczonej geodezyjnie jako działka nr 309 obręb 0008, księga wieczysta nr TO1T/00054681/0, polegającą na prawie przechodu i przejazdu pasem gruntu o powierzchni 67m² na rzecz każdorazowego właściciela nieruchomości położonej przy ul. Konopnickiej 22, oznaczonej geodezyjnej jako działka nr 303, obręb 0008, księga wieczysta nr: TO1T/00000123/8, zgodnie z załącznikiem mapowym.
2. Służebność wymienioną w ust.1 ustanowić za jednorazowym wynagrodzeniem w kwocie netto 4.300,00 zł, powiększone o należny podatek VAT w kwocie 989,00 zł, co stanowi kwotę brutto 5.289,00 zł.
- §2. Wykonanie zarządzenia powierza się Dyrektorowi Wydziału Gospodarki Nieruchomościami.
- §3. Zarządzenie wchodzi w życie z dniem podpisania.

Prezydent Miasta Torunia

Michał Zaleski


1) Zmiany tekstu jednolitego wymienionej ustawy zostały ogłoszone w Dz.U. z 2018 r. poz. 1000, poz. 1349, poz.1432 i poz. 2500.

MA

DYREKTOR
Wydziału Gospodarki Nieruchomościami

Wiktor Krawiec

nie wnoszę zastrzeżeń
pod względem prawnym
RADCA PRAWNY
mgr Halina Nelkowska
T. 1 540 88

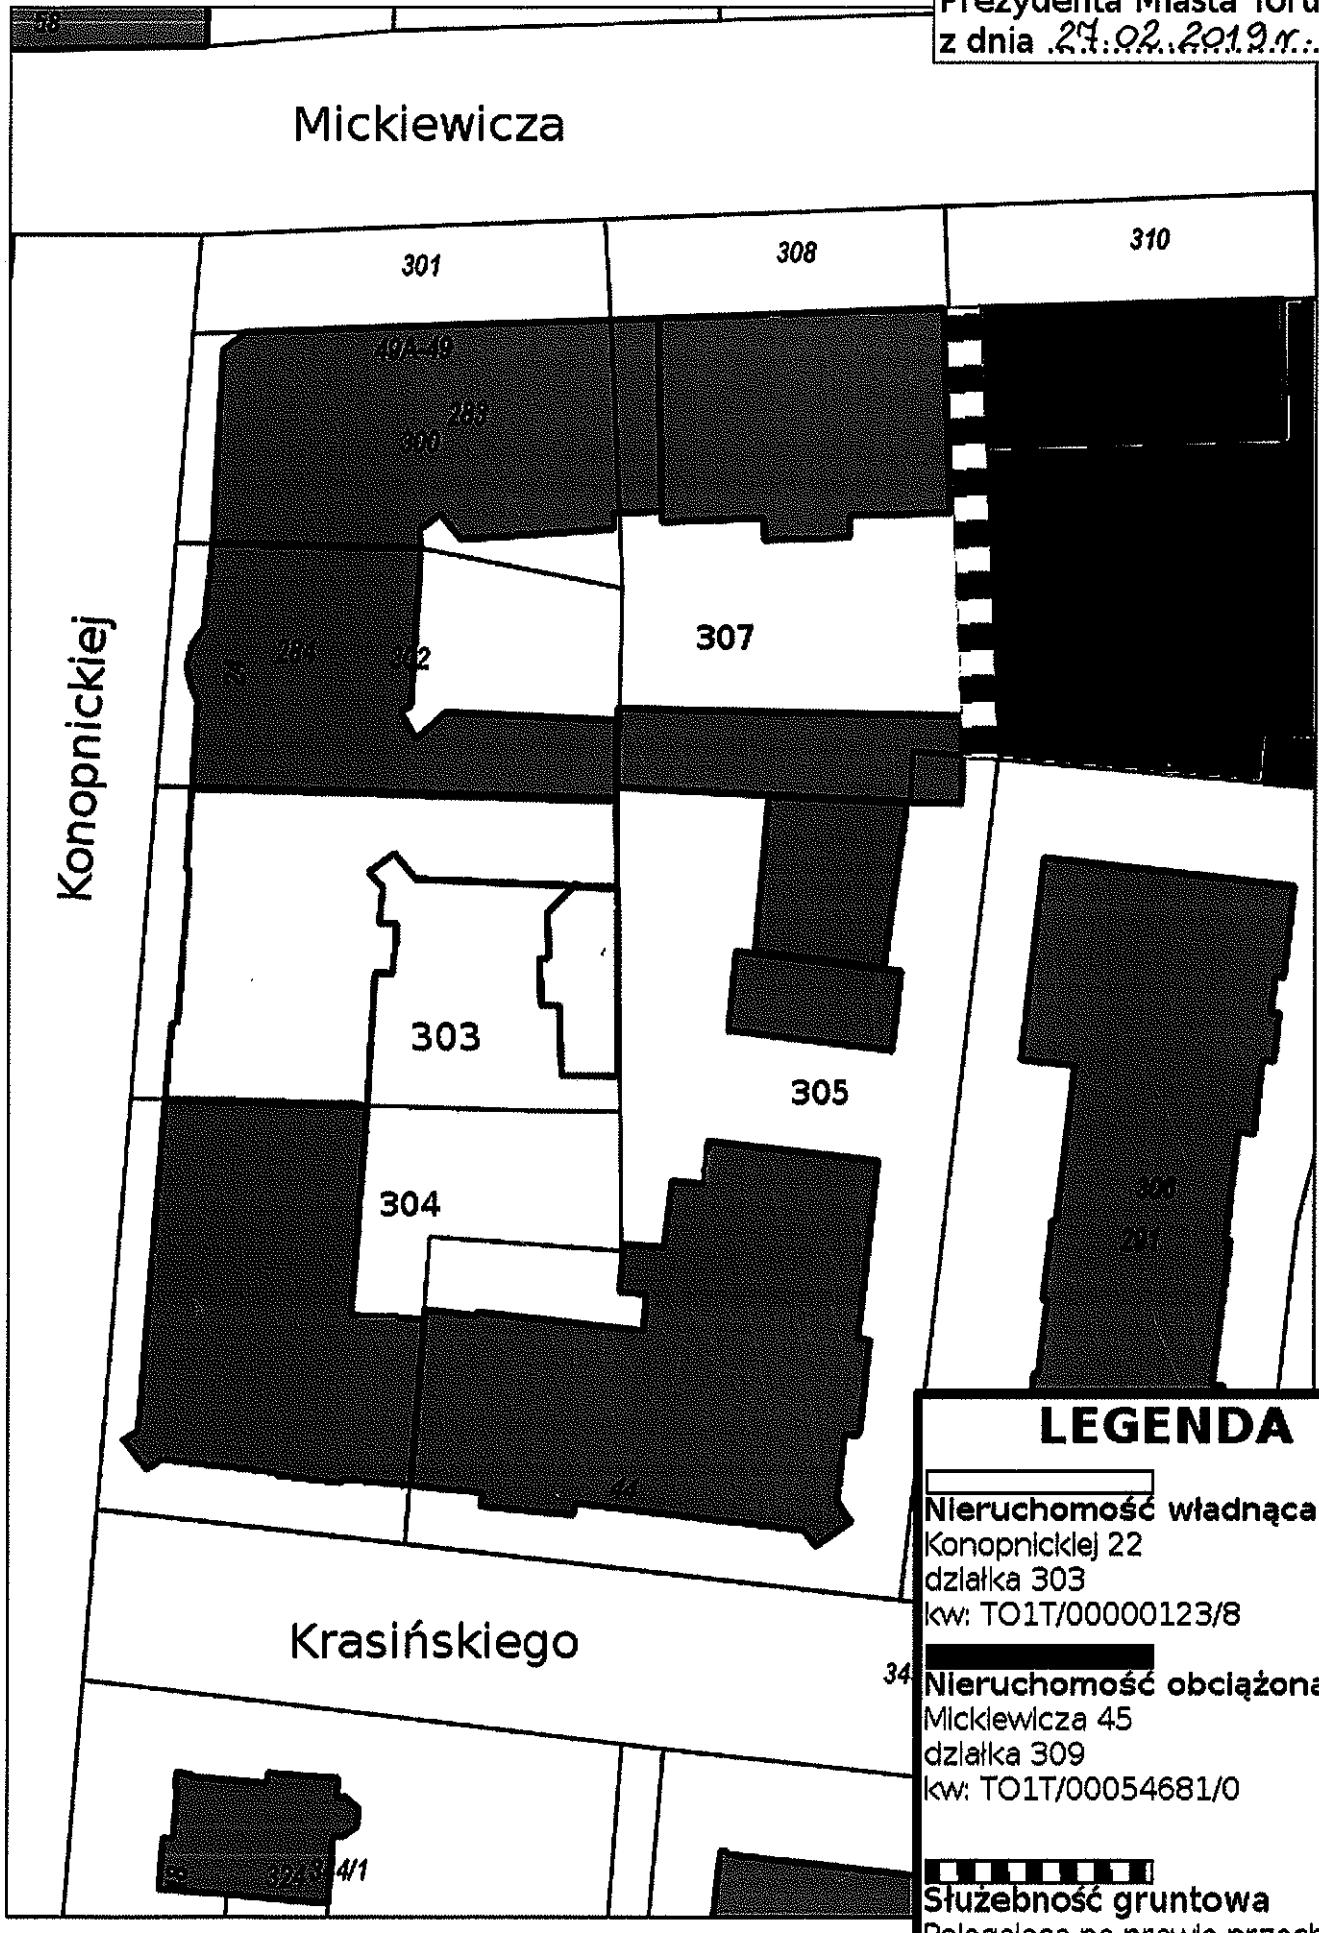

LEGENDA

 Nieruchomość władająca
Konopnickiej 22
działka 303
kw: TO1T/00000123/8

 Nieruchomość obciążona
Mickiewicza 45
działka 309
kw: TO1T/00054681/0

 Służebność gruntowa
Polegająca na prawie przechodu
i przejazdu pasem gruntu o
powierzchni 67m2